




Stapi 4 burðarvirki

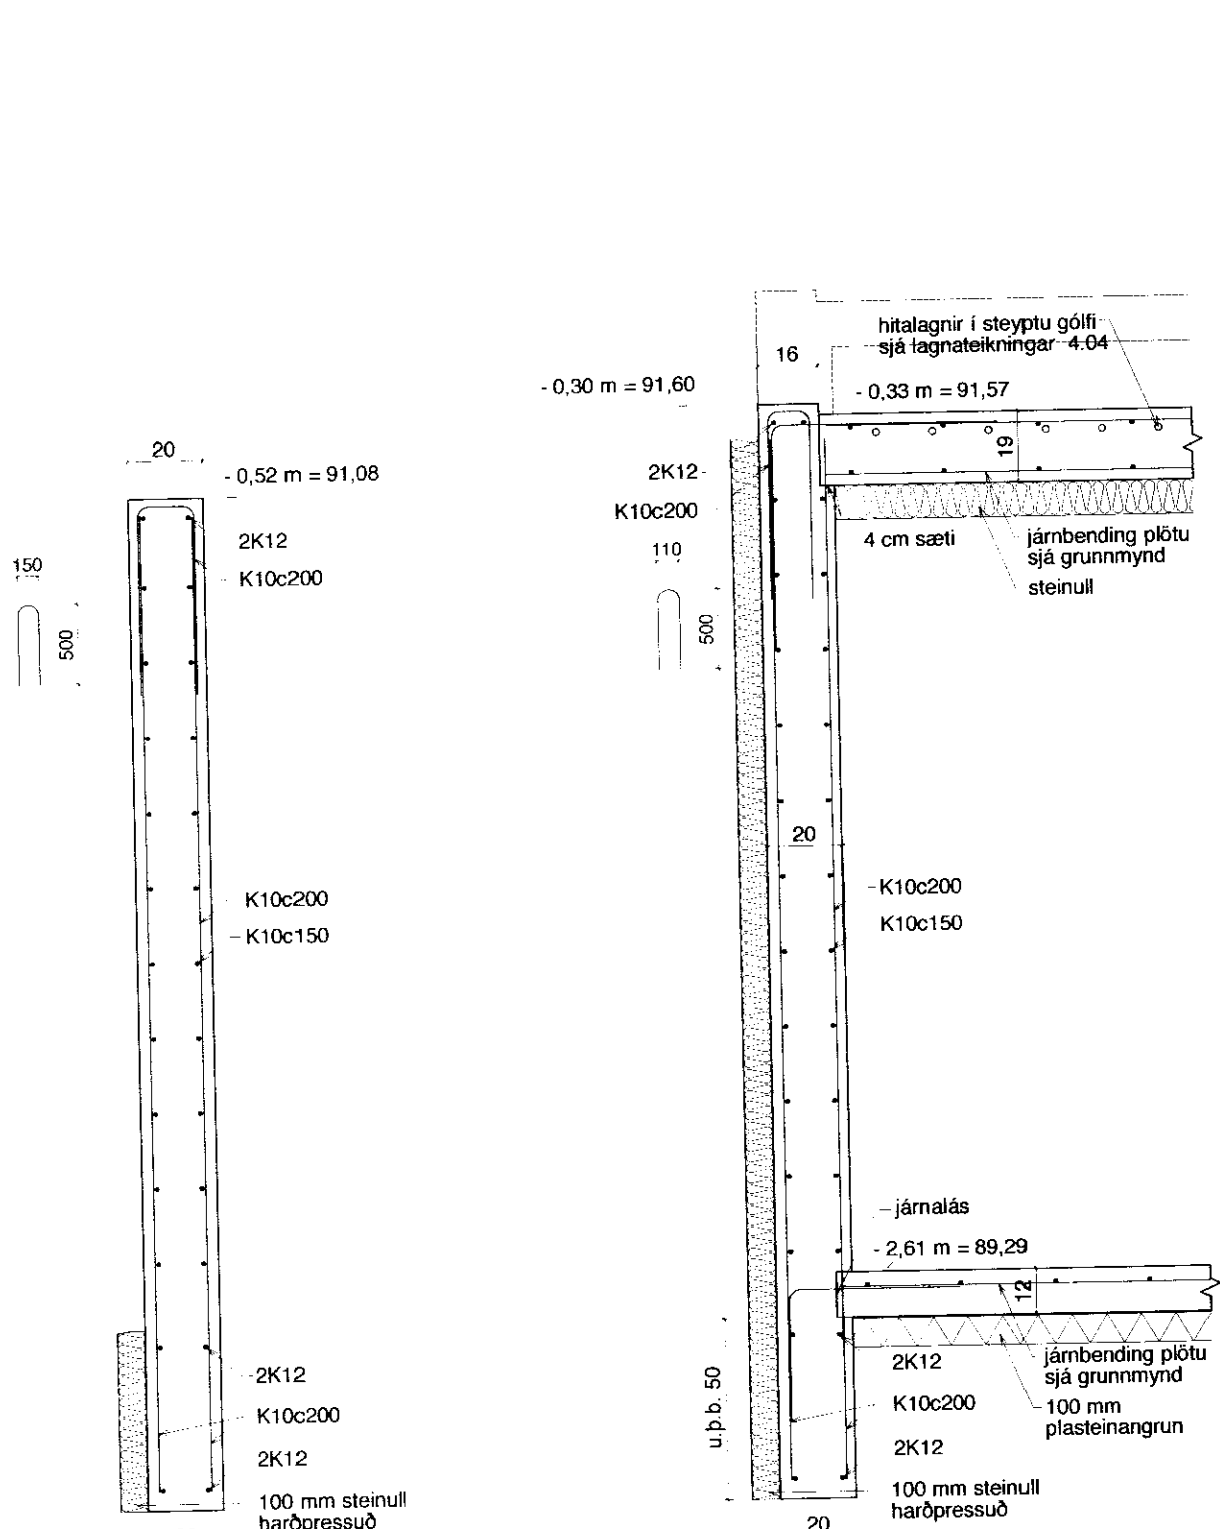


snið 1 - 1:20

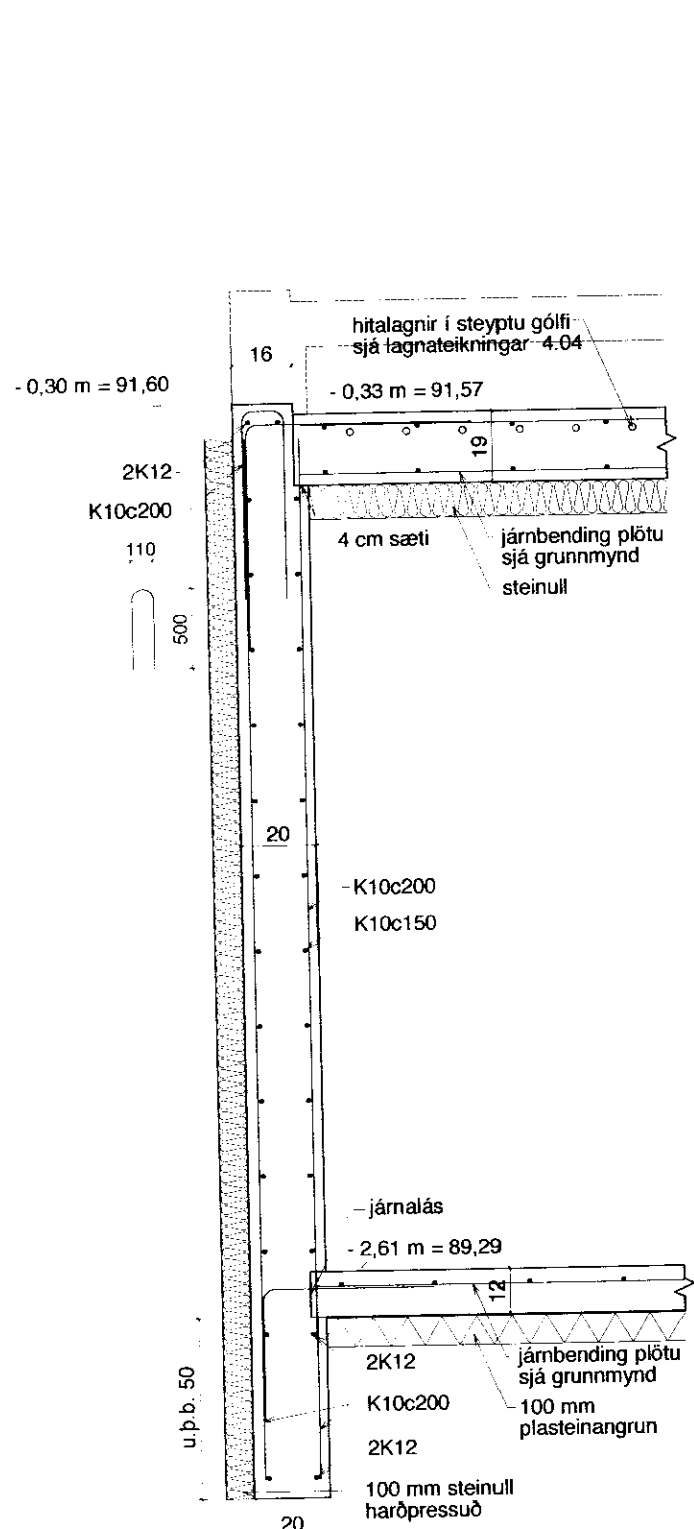


snið 2

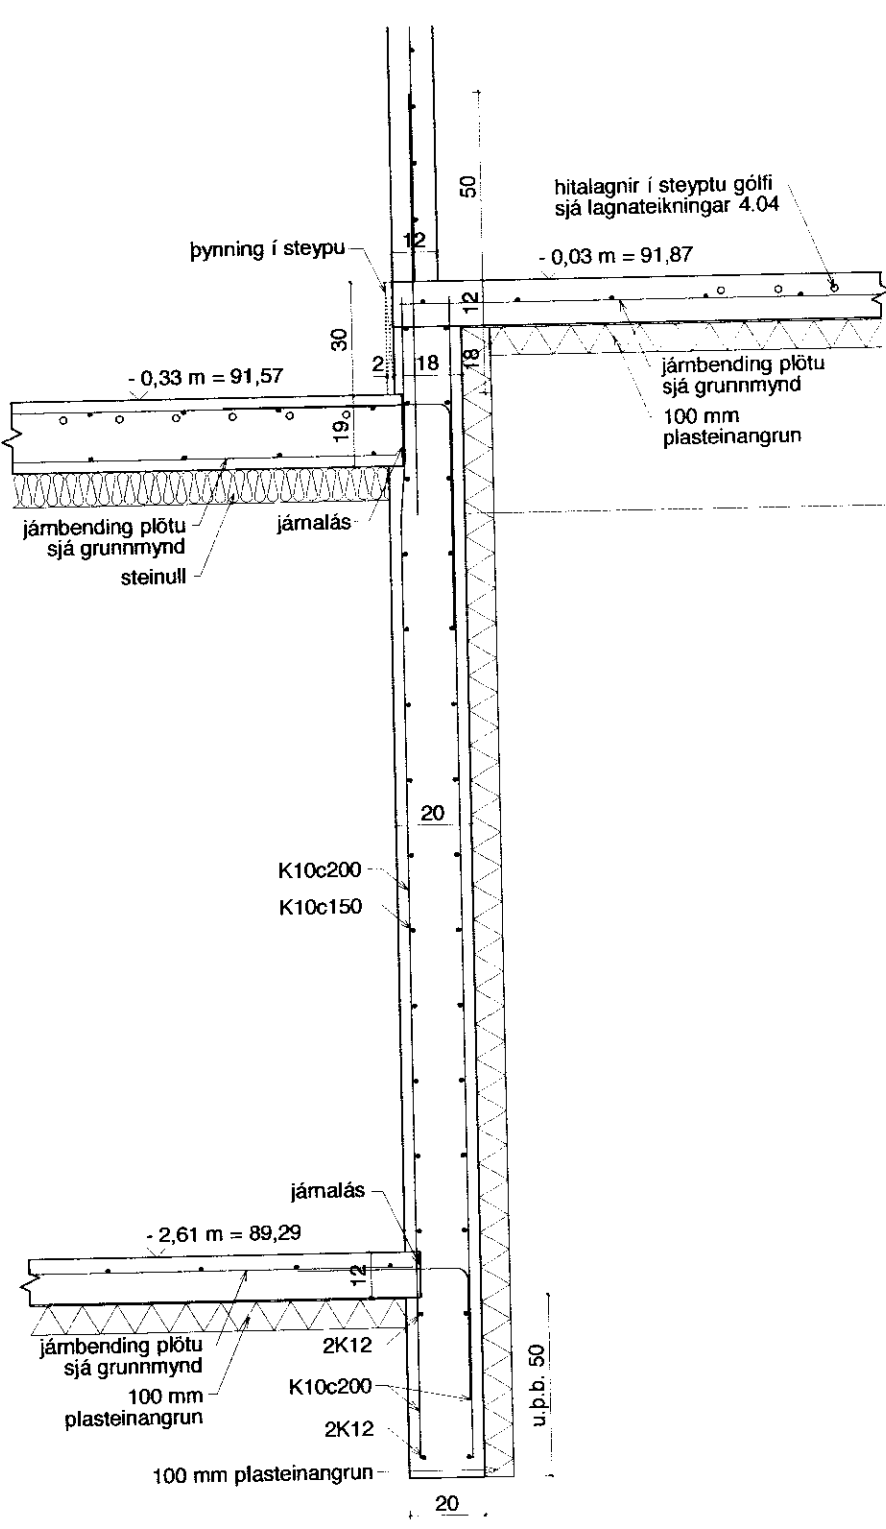


snið 3

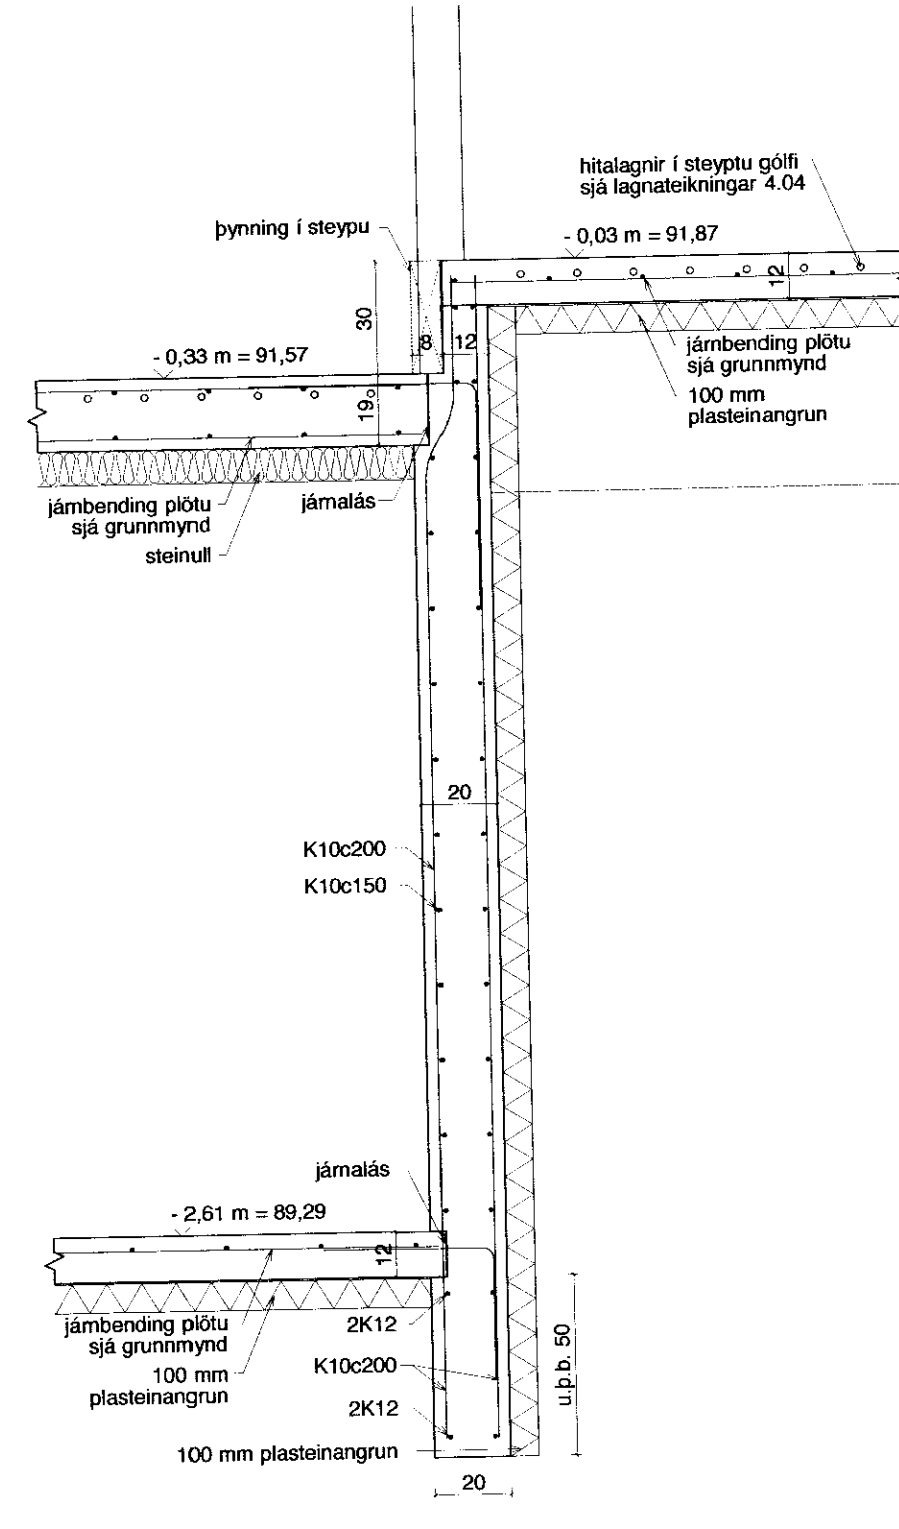


snið 4

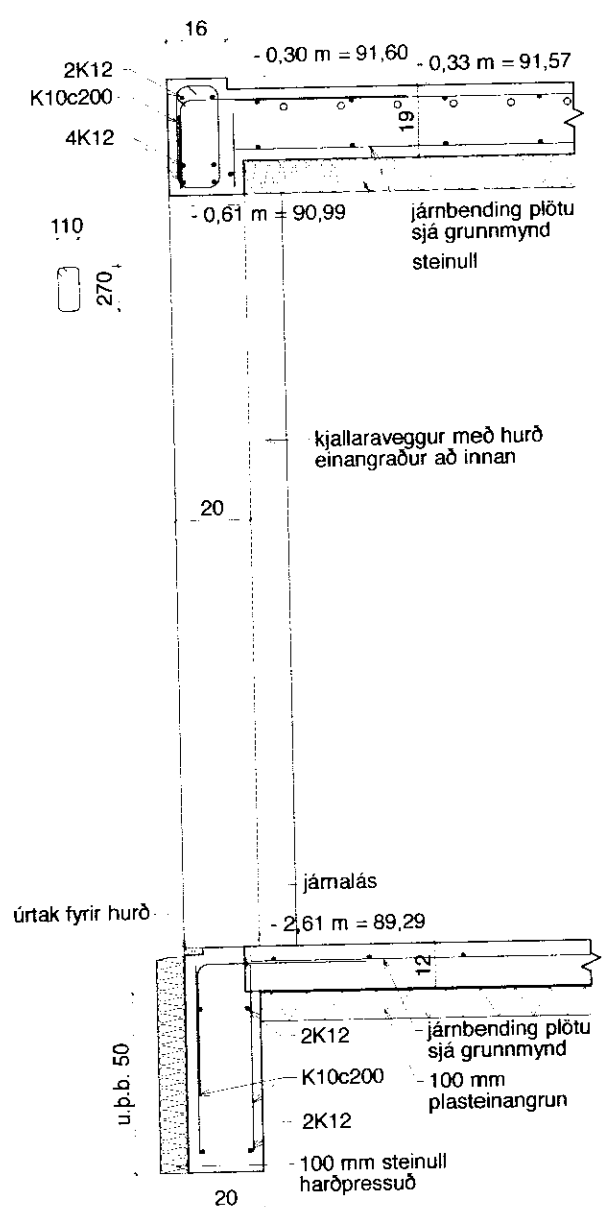

snið 5 - 1:20

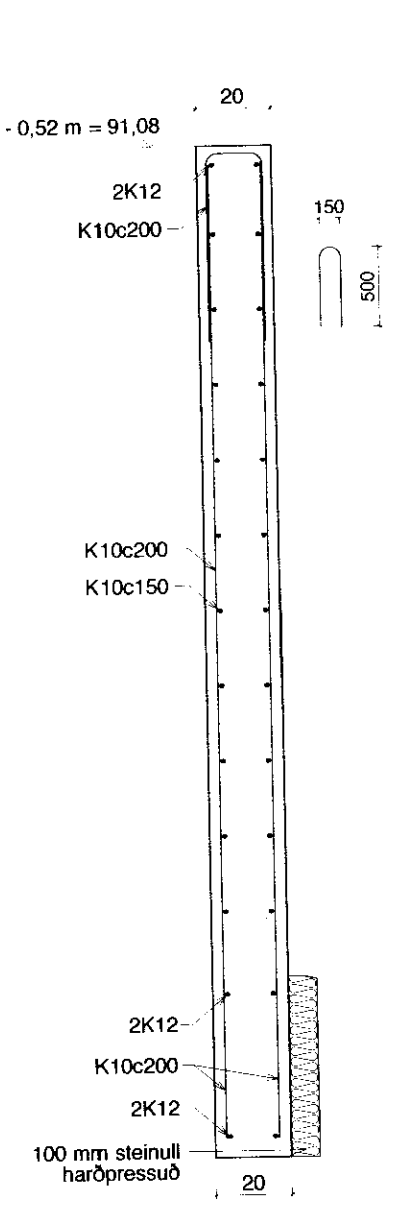

snið 6

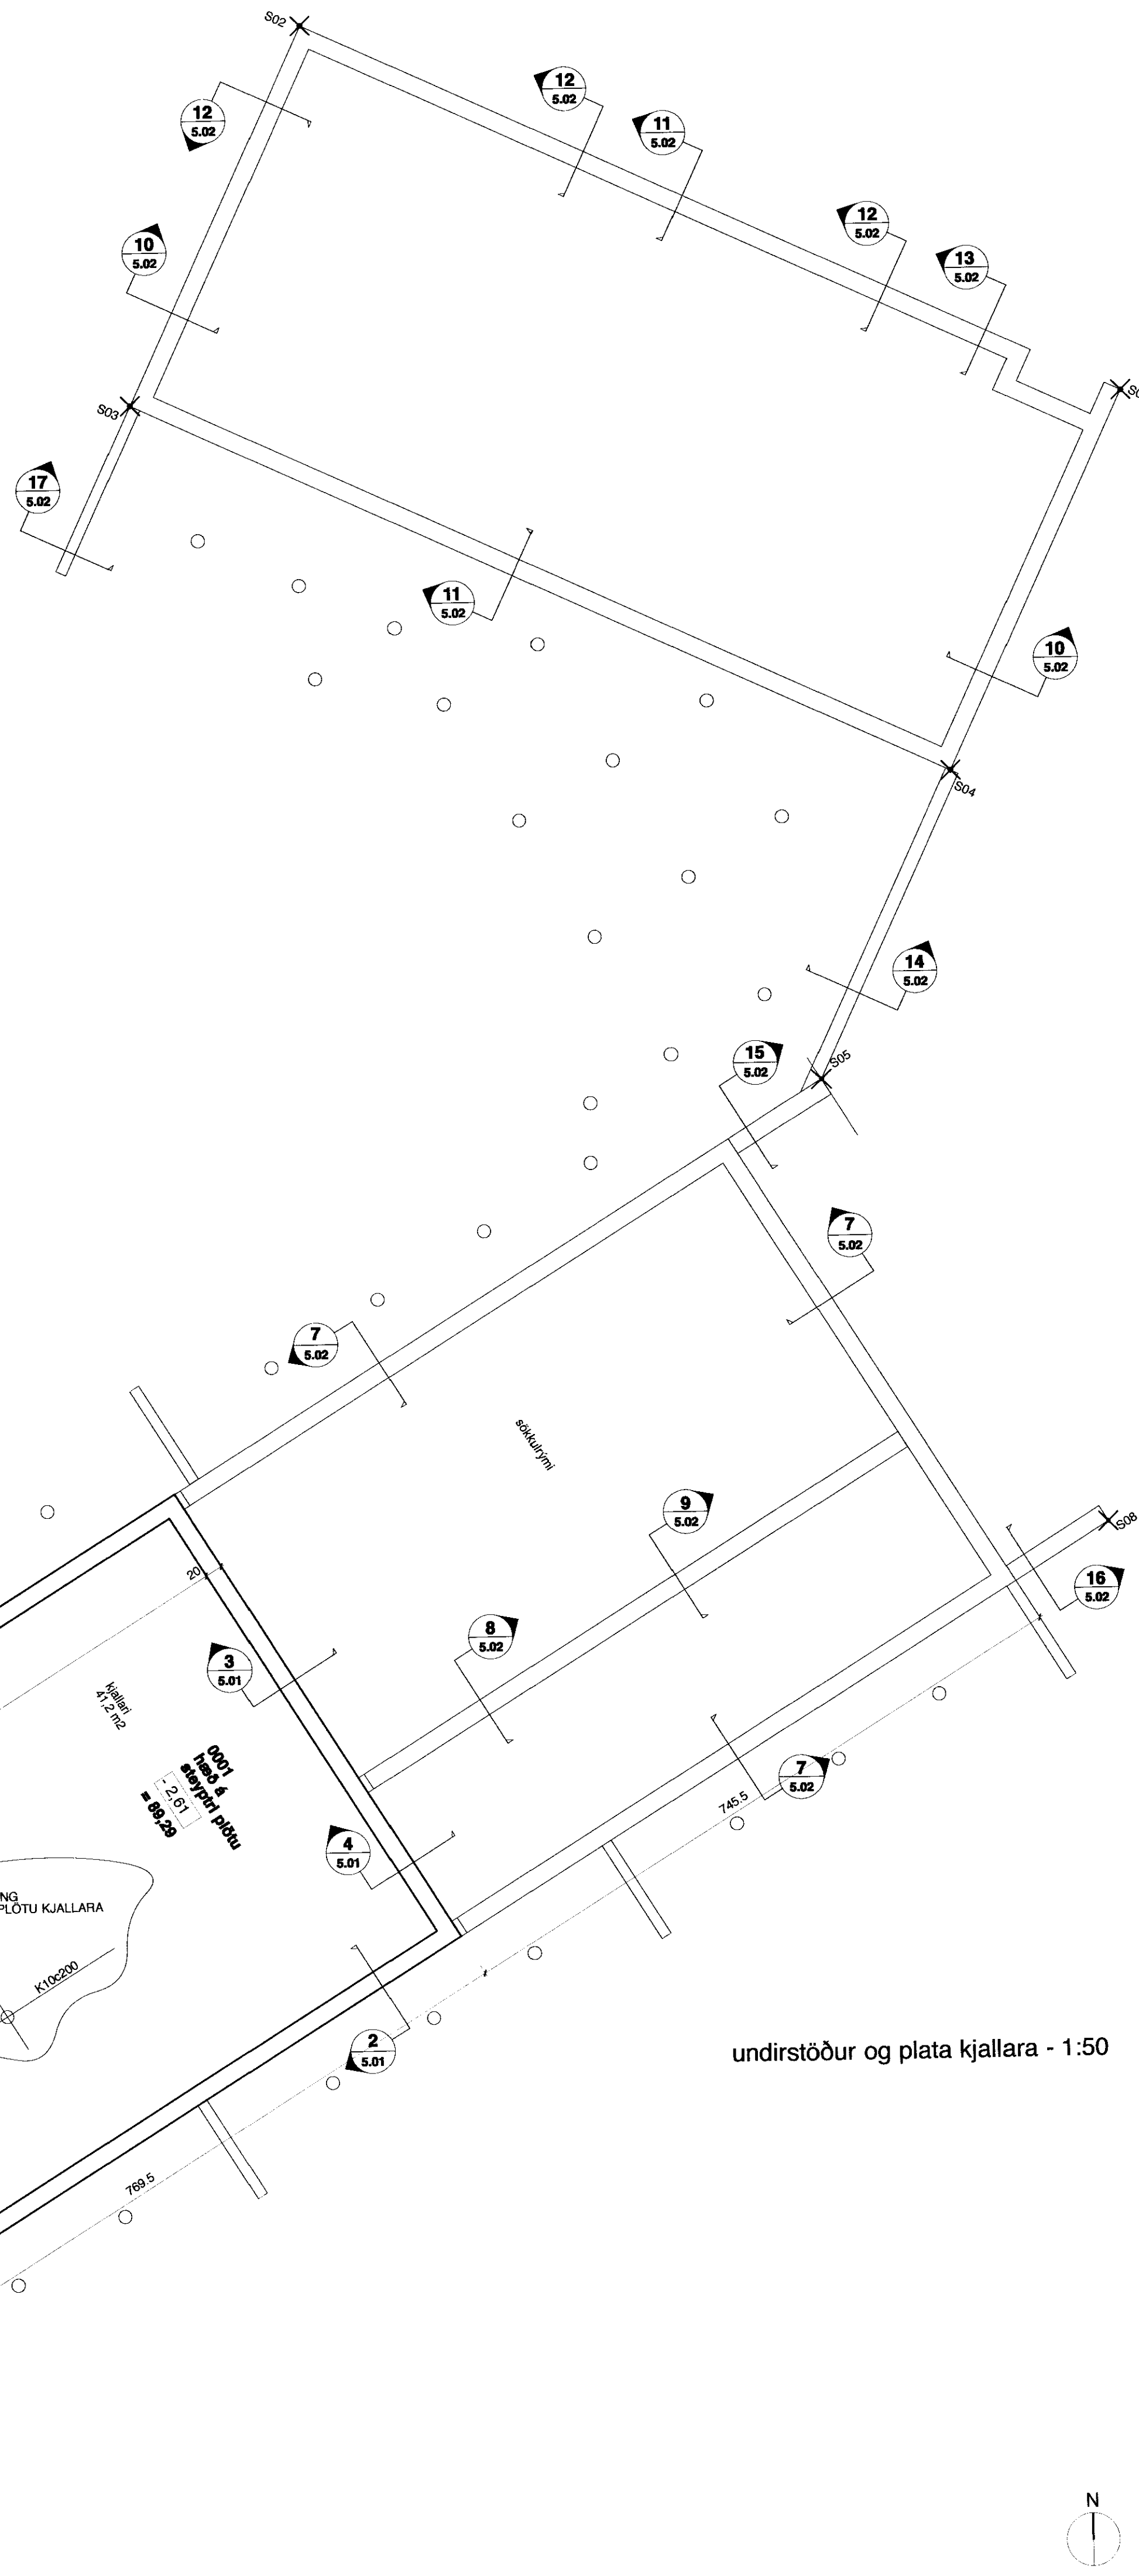

undirstöður og plata kjallara - 1:50

