

Afstöðumynd M 1 : 500

Stutt byggingarlýsing:

Gamall skúr sem stendur norðan við hlöðuna, sem nú er hluti af fjósi, og votheystum verða rífin.


Útveggir á hliðum nýja hússins eru steypfir upp í ca 2,4 m hæð. Þar ofan á kemur slágrind. Langbönd verða úr timbri, ofan á langbönd kemur borðaklæðning, pappi og bárujárn. Gafiveggur verður úr léttu efni, klæddur með krossviði og bárujárn.

Þak einangrað með steinull, innan við hana polplastdúkur og rakaheld klæðning í flokki 1.

Í mæni er loftræstigluggi úr tvöföldum polykarbonatplötum, stærð glugga a.m.k. 5% af gólfleti hússins.

Á hliðarveggjum eru loftinntaksop með vindbrjótandi neti í eða annars konar fullnægjandi loftinntaksop.

Stærð: 295,3 m² 1307,0 m³

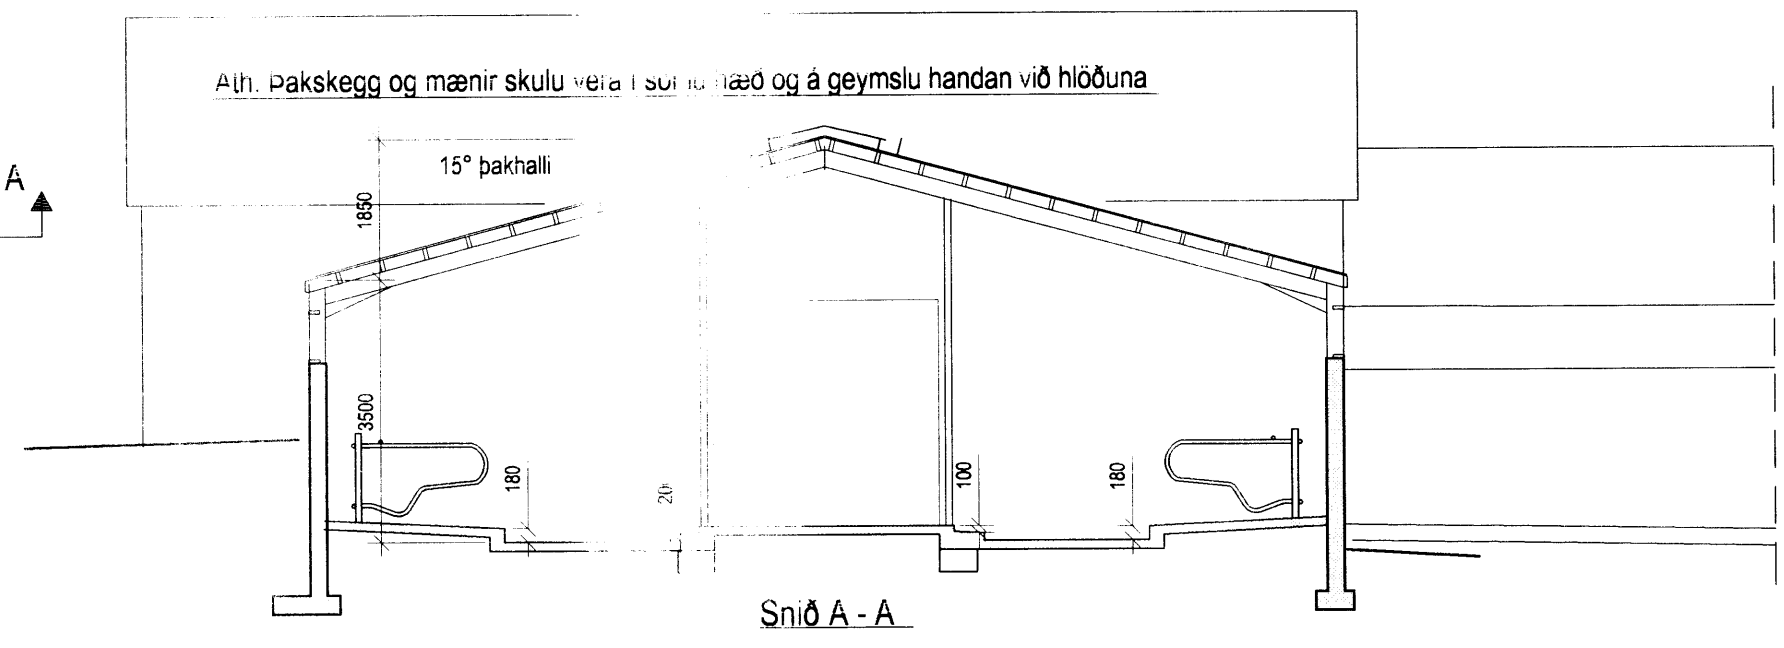

Grunnmynd

Snið A - A

BYGGINGAÞJÓNUSTA BÆNDASAMTAKA ÍSLANDS	Verk nr:	0970-10
BÆNDAHÖLLINNI, HAGATORGI, REYKJAVÍK sími: 5630300	Blað nr:	A-1
Stærribær I -168283-, Grímsnes-Grafningshr., Árn.	Mkv:	1 : 100
Geldneytafjós o.fl.	Dags:	29.08.2007
Grunnmynd og snið	Breytt:	-
	Hannað:	MS Teiknað: MS

Magnús Einarsson 1644-445