

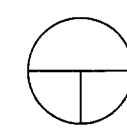



Samþykkt
17. JÚLÍ 2007
V. Ólafur Ólafsson
Byggingarfulltrúi uppveita Amessýslu

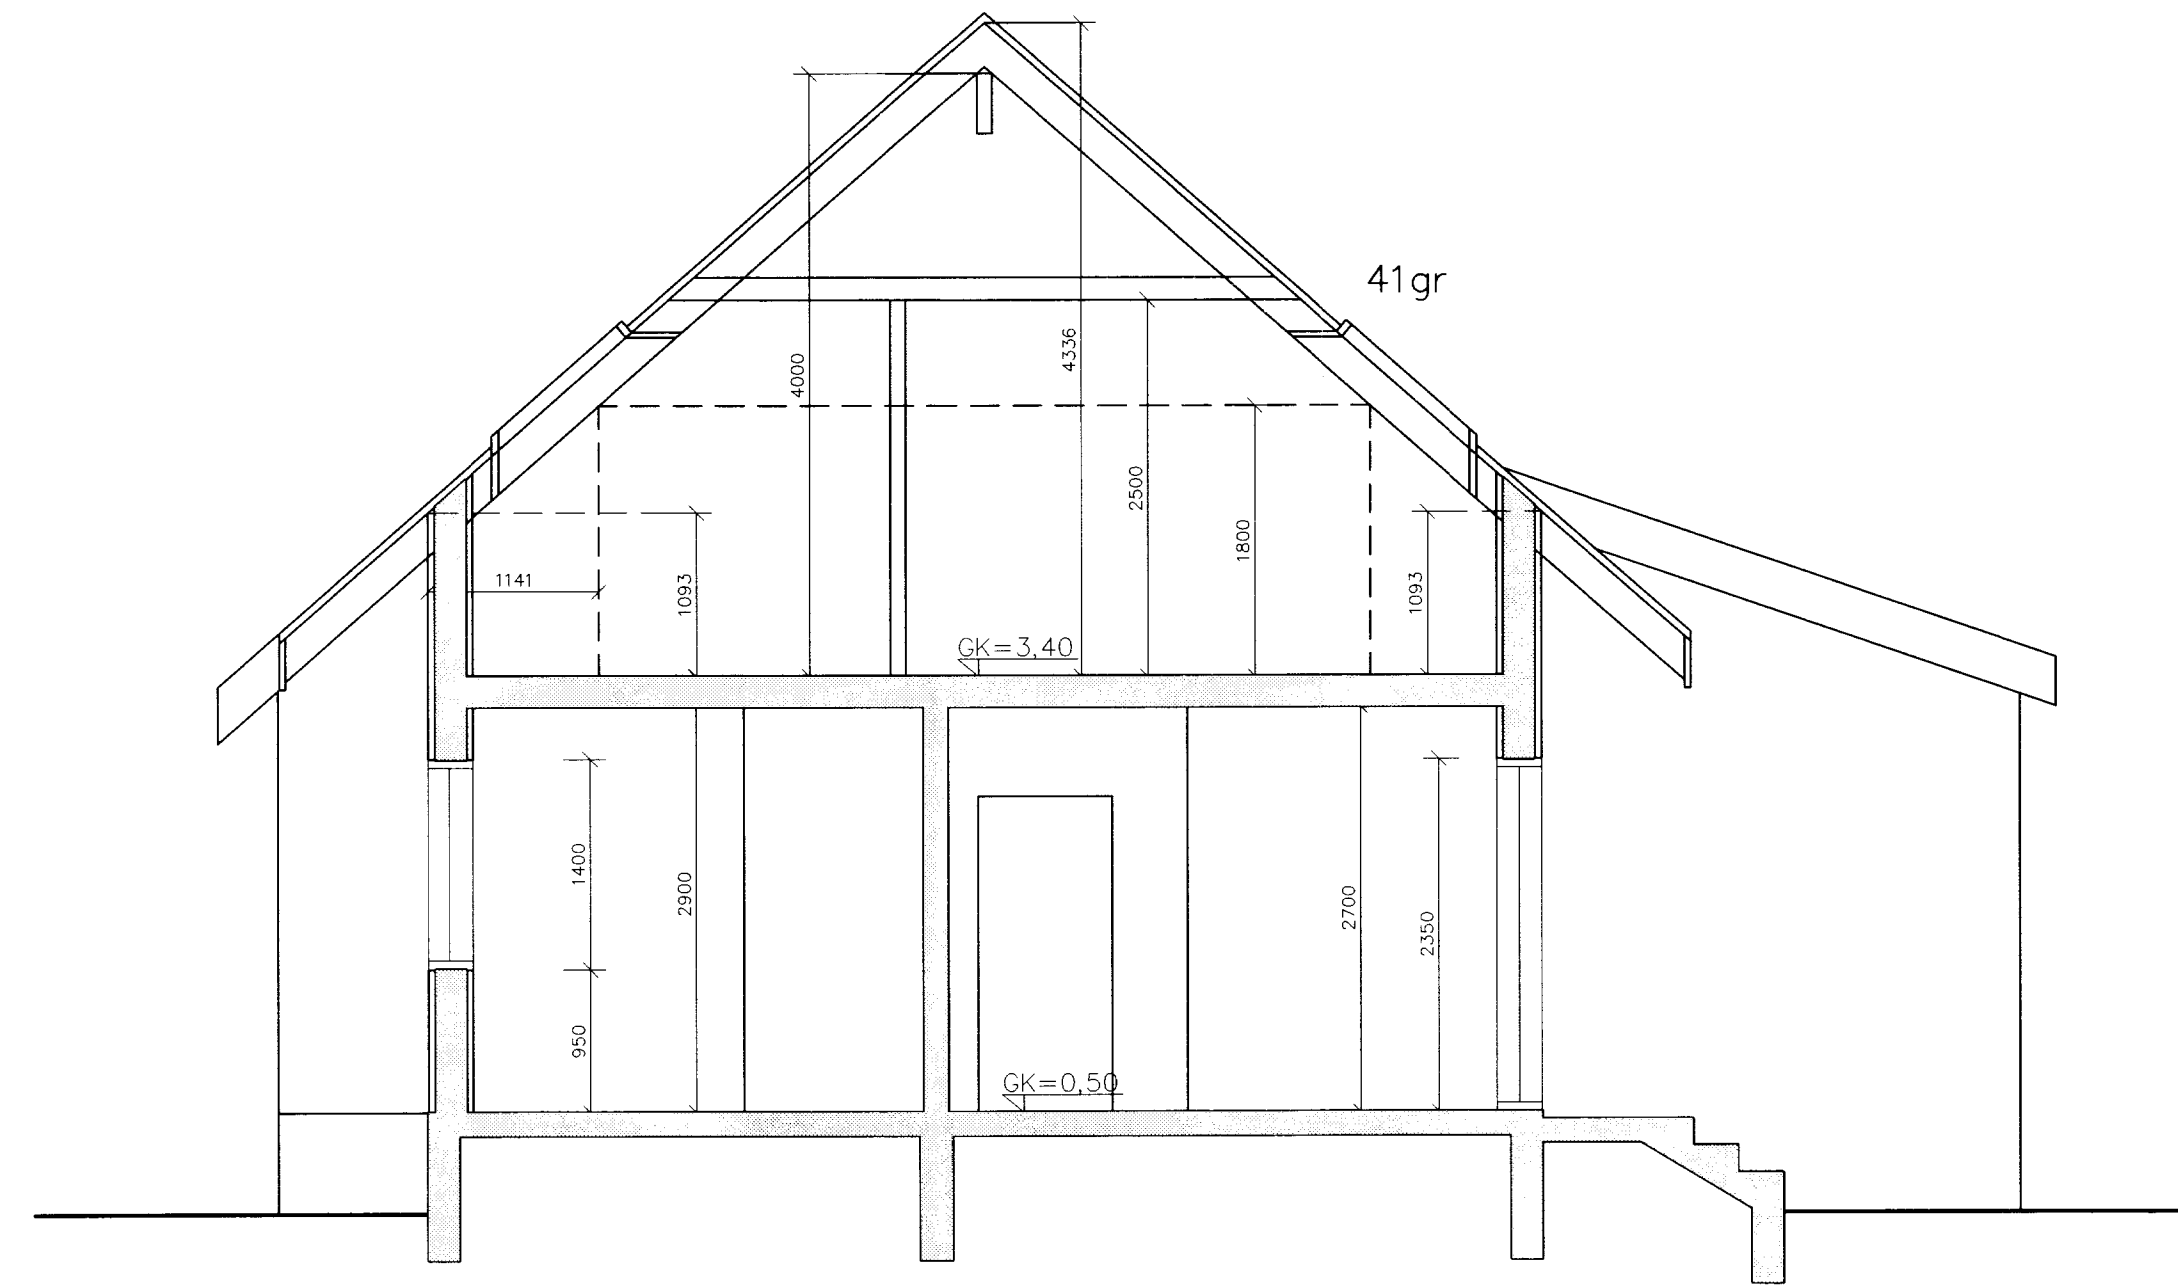

SNID A-A
MKV 1:50

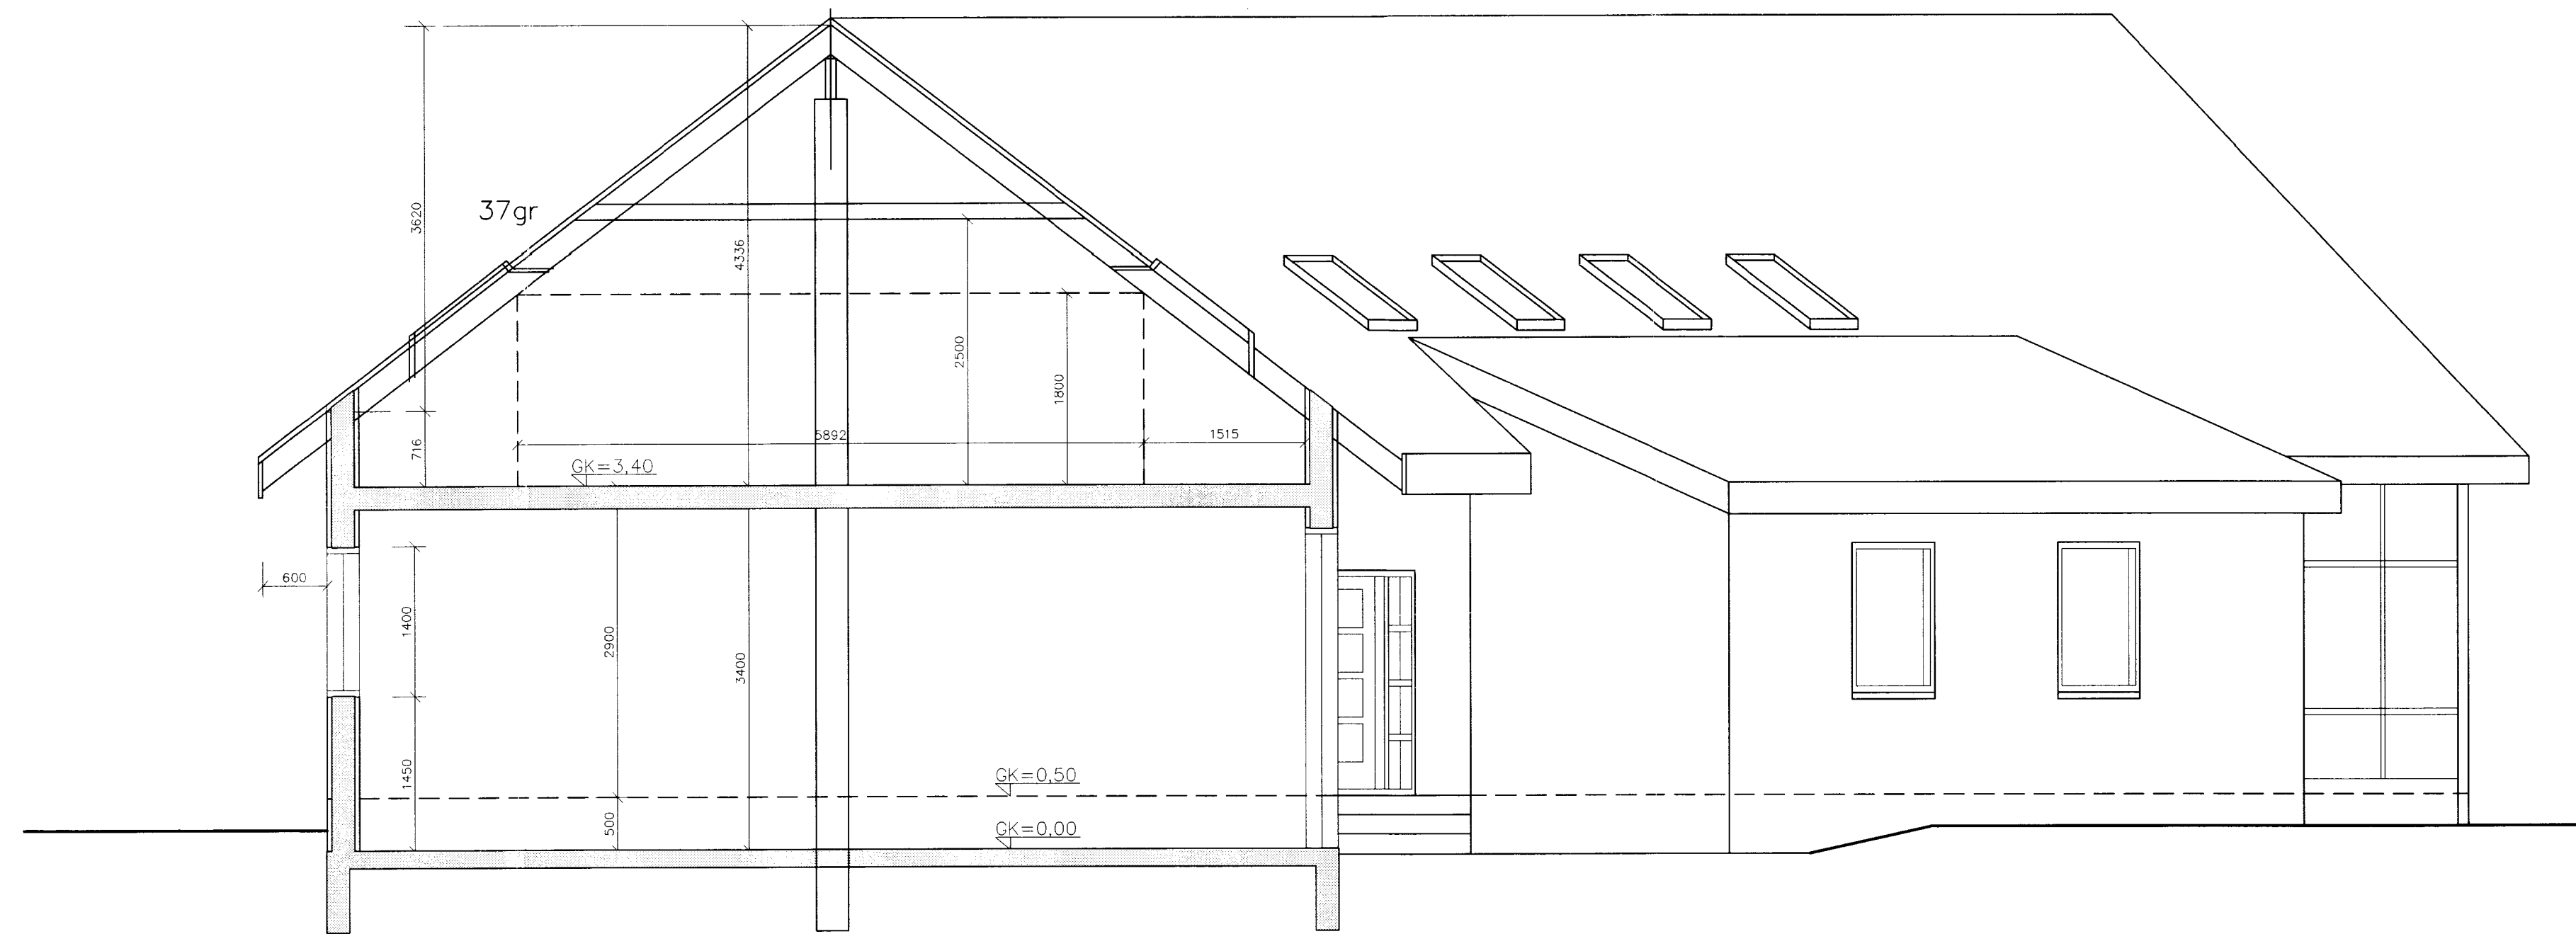

SNID B-B

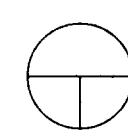

SNID B-B
MKV 1:50

BR. HVERJU BREYTT DAGS.

X REF:
X REF:
X REF:
X REF:

MÁL ERU Í MILLIMETURM, NEMA ANNARS SÉ GETIÐ
EF MISRÆMI EÐA MÁLVIÐUR FINNAST Á TEIKNINGUM
BER AÐ TILKYNNIA ÞAD TIL ARKFORM ÁN TAFAR.
ÞESSI TEIKNING FELLUR UNDIR HÖFUNDARÉTTARLÖG

LYKILMYND

LANDNÚMÉR 168288
STAÐGREINIR 00084510

MATSHLUTI 01

STÆKKUN Á IBÚÐAHÚSI

ARKFORM TGM RÁÐGJÖF
ARKITEKTASTOFA
ARMÚLI 38, 108 REYKJAVÍK NETF: arkform@arkform.is
SÍMI: 552 1116
FAX: 552 1199
KT: 430986-1479

VERKHEITI: STEINAR GRÍMSNESI
ÚR LANDI SVINAVATNS

VERKNÚMÉR: 0720

ATRIDI: SNIDMYNDIR

HANNAÐ: TEIKNAD

SKRÁ NR. 20AM2001.dwg YFIRFARID

MKV. 1:50 VERK NR.

DAGS. JÚLÍ 2007 DAGS AÐALT. 27. JÚNÍ 2007

TEIKN NR. RADNR. ENDURSK.

20-03 00 0

Magnús Ingi Ingvarsson
Byggingarfræðingur BFI
Kl. 290734-2158
Guðjón Magnússon
Arkitekt FÁI FSSA
Kl. 290466-4339