



Samb. 29.10.2002


Handwritten signature

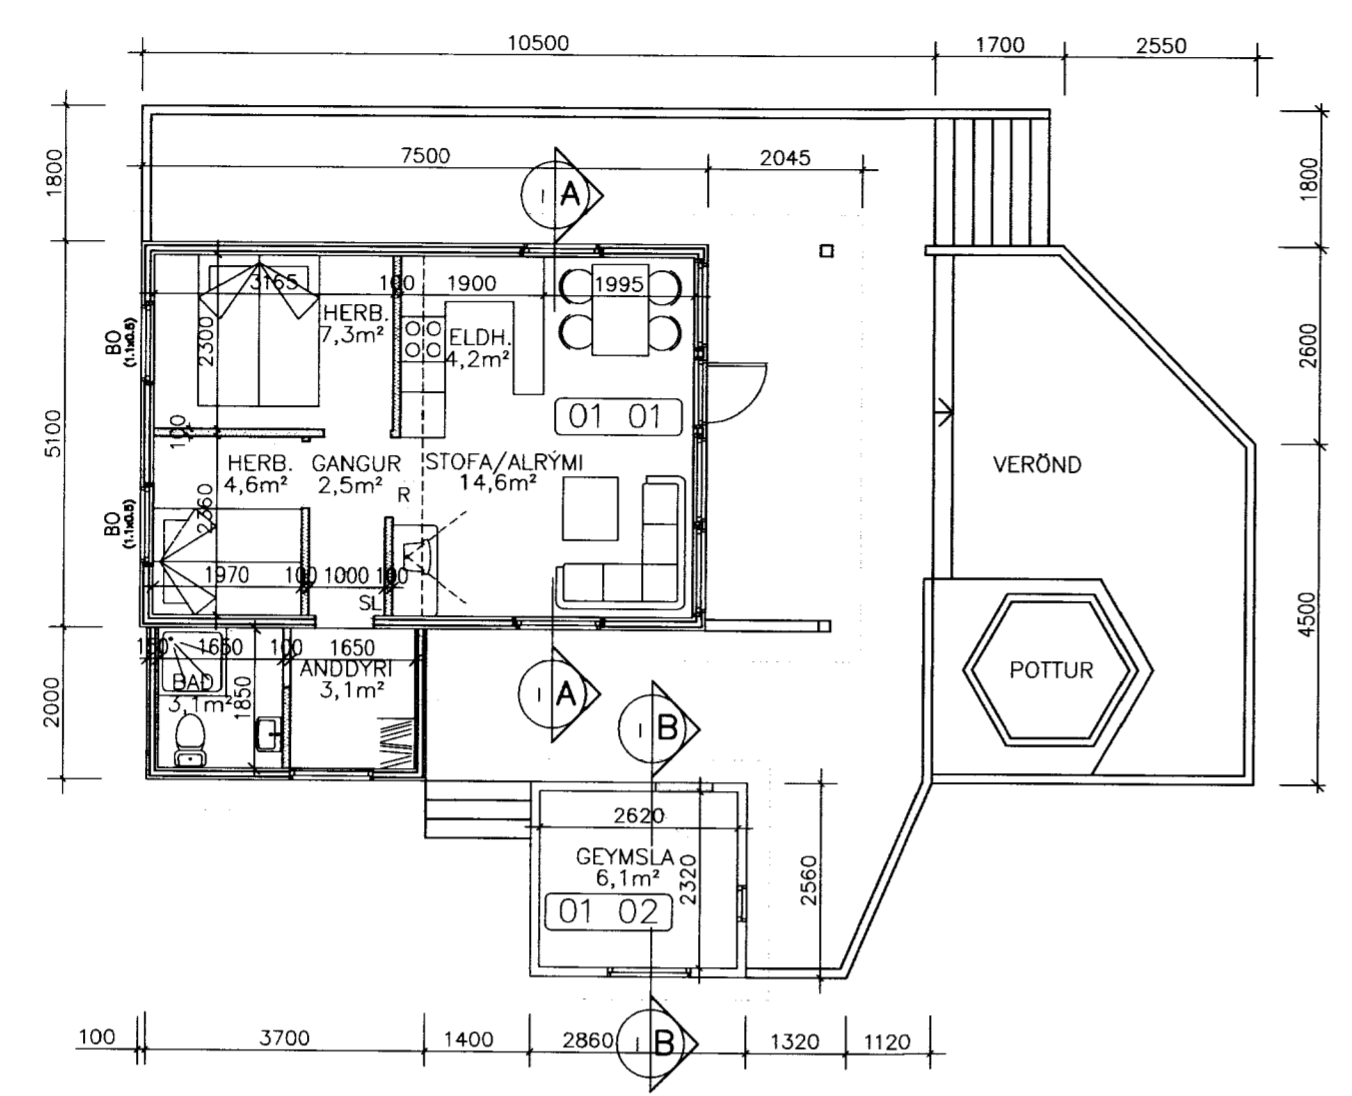


GRUNNMYND 1:100

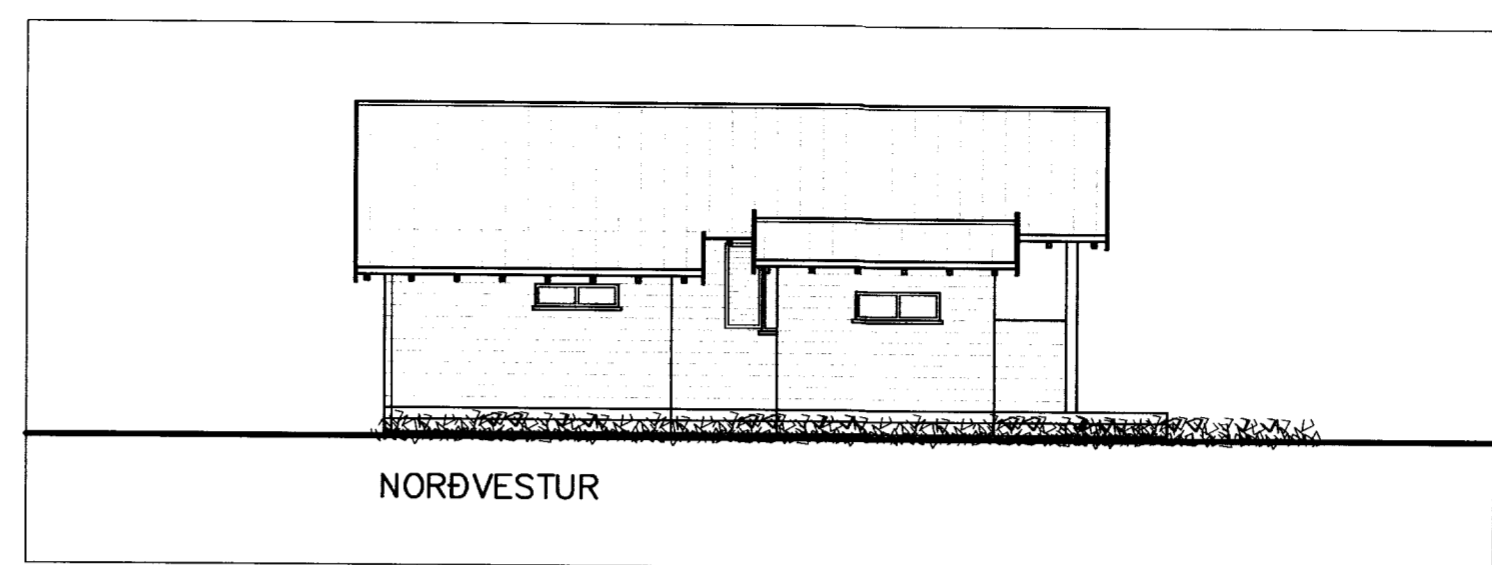


NORÐVESTUR

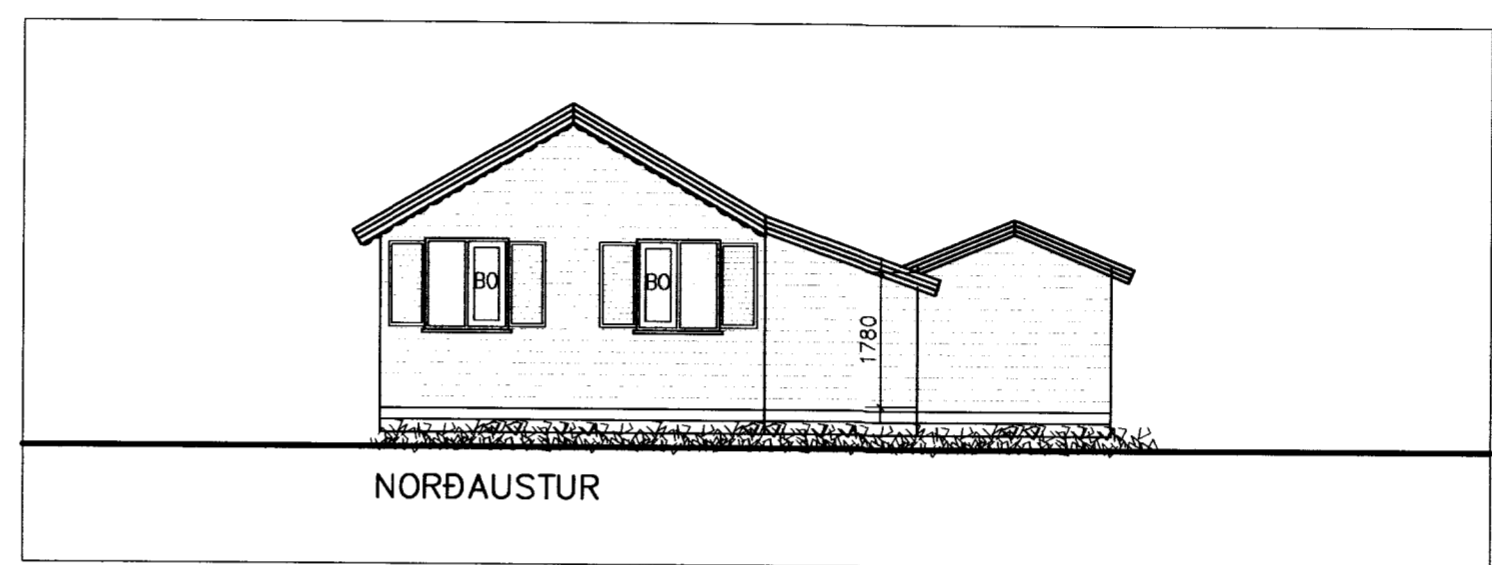


NORÐAUSTUR

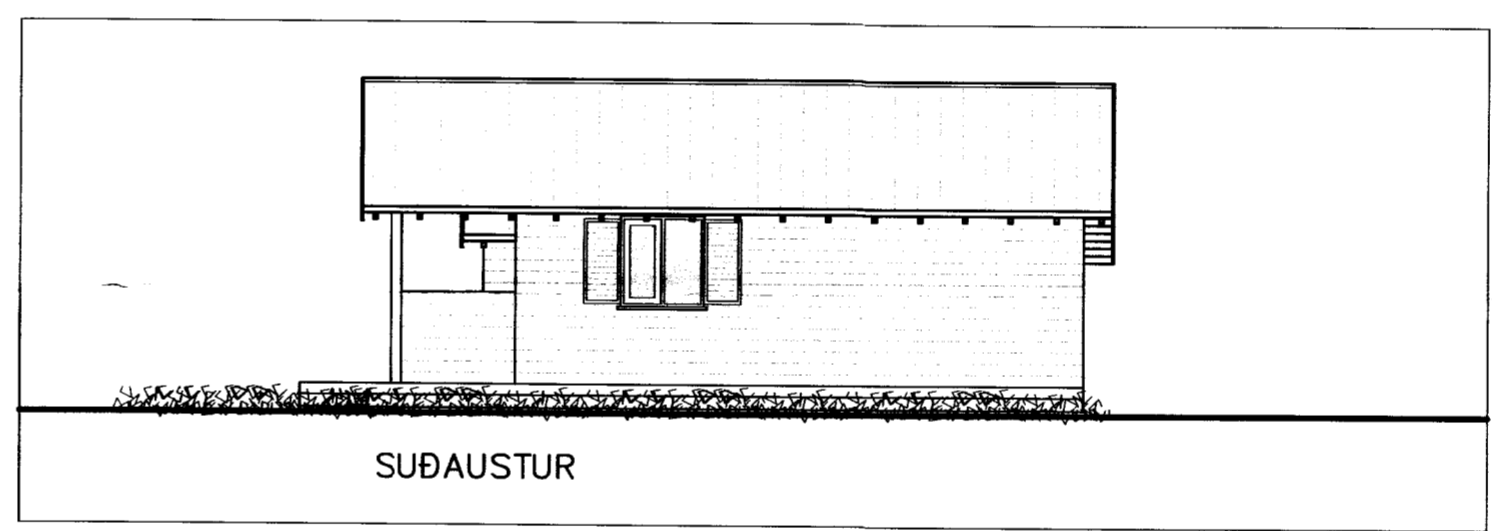


SUÐAUSTUR

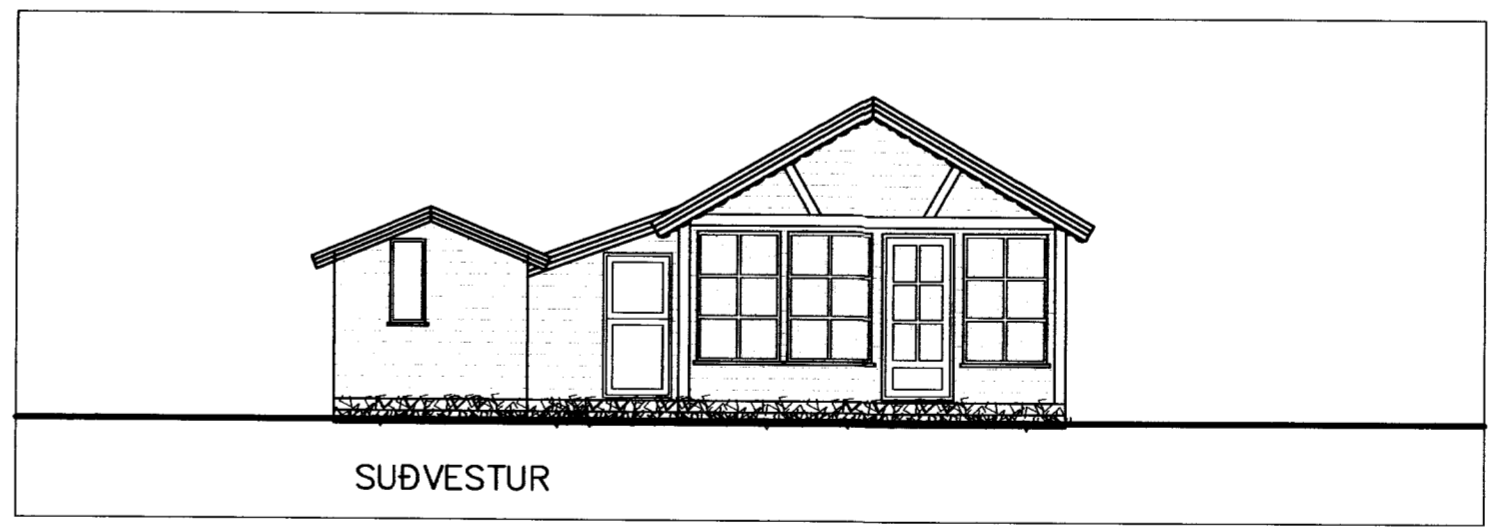

SUÐVESTUR

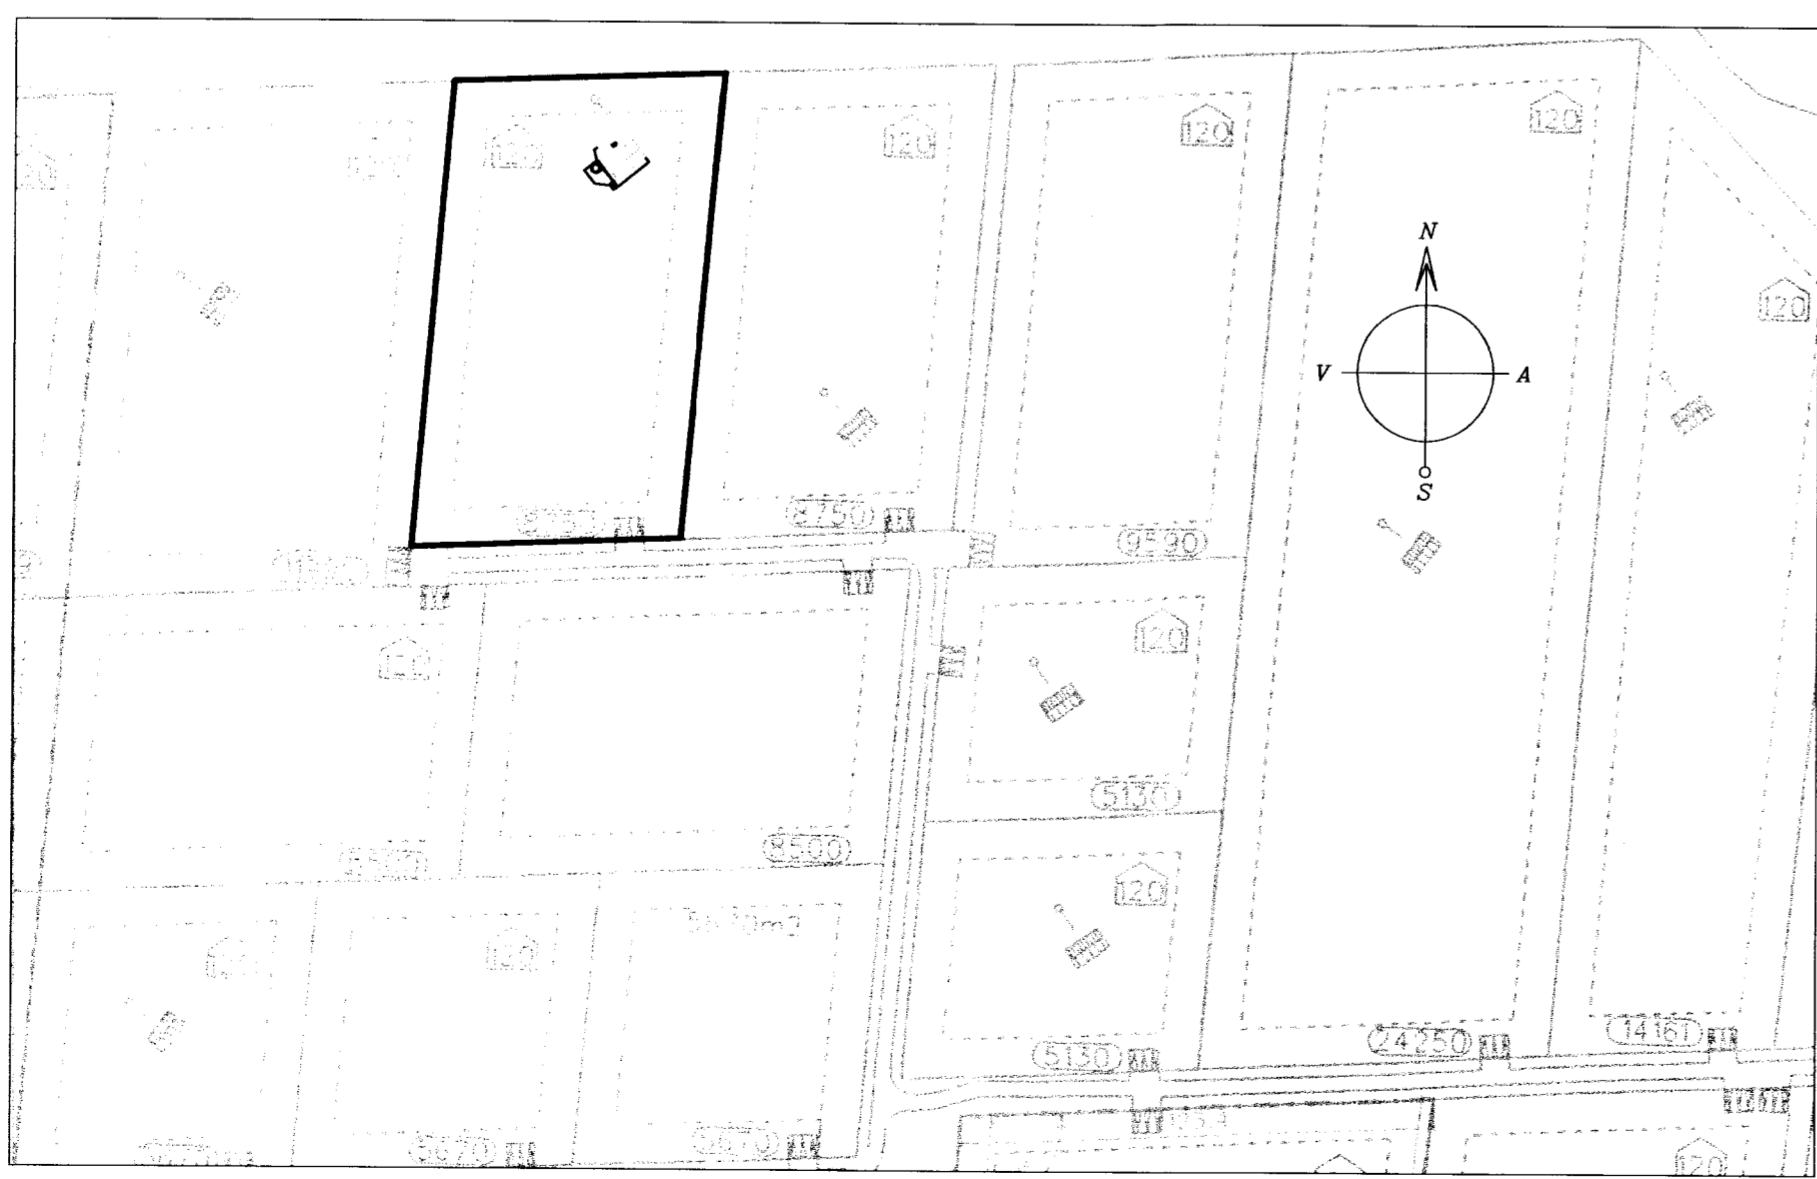

AFSTÖÐUMYND 1:2000

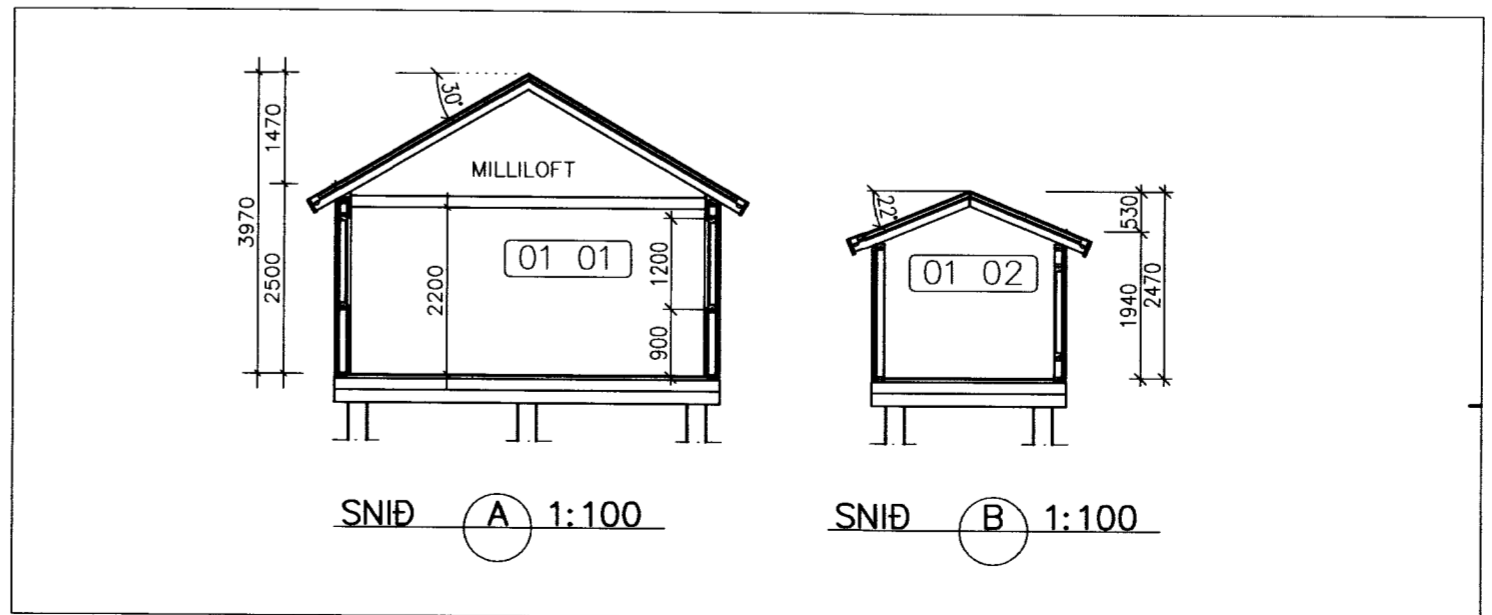

SNID A 1:100

SNID B 1:100

SKÝRINGAR:

UNDIRSTÖÐUR ERU ÚR JÄRNBENTRI STEINSTEYPU.
GÓLF, VEGGIR OG ÞAK ÚR TIMBRI
ÞAK ER MÁLMKLETT.
VEGGIR ERU KLÆDDIR AD UTAN HED
LÁRÉITRI VIDARKLÆDNINGU
FRÁRENNISLU VERÐUR LEITT Í ROTÞRÓ.
NÁKVEM HEDAR- OG STADSETNING HÜSS VERÐI GERD
Í SAMRÁÐI VID BYGGINGAFULLTRÚA.
Í HÜSID KOMI SLÖKKVIÐAKI (6 kg.)

- R REYKSKYNJARI.
- SL SLÖKKVIÐAKI.

NOTEINGANUMÉR: 01 01

HELSTU STÆRDIR: (SJA SKRANINGARTÖFLU)

FLATAMÁL HÜSS: 45,7m²
FLATAMÁL ÚTHÜSS: 7,3m²
53m²

RÜMMÁL HÜSS: 139,6m³
RÜMMÁL GEYMSLU: 16,2m³
155,8m³

VERÖND: 79,3m²

TEIKNING GERD SKV UPPMÆLINGUM SEPT 2002

STEKKJARHOLT 6, GRÍMSNESI	
ADALTEIKNING	Melikvarði
GRUNNMYND, ÚTLIT & SNID	1:100
AFSTÖÐUMYND	1:2000

SKÝRINGAR			
Hannað:	Teiknað: SST/SÓ	Yfirfarir: EI	Dags: SEPT 2002
Stöð á disk:	Skráarnafn: 02161-ADA	Verknr: 02161	Bl.nr: 101

Sambýkt: *Handwritten signature*