




Útlitsmyndir, mkv. 1:100

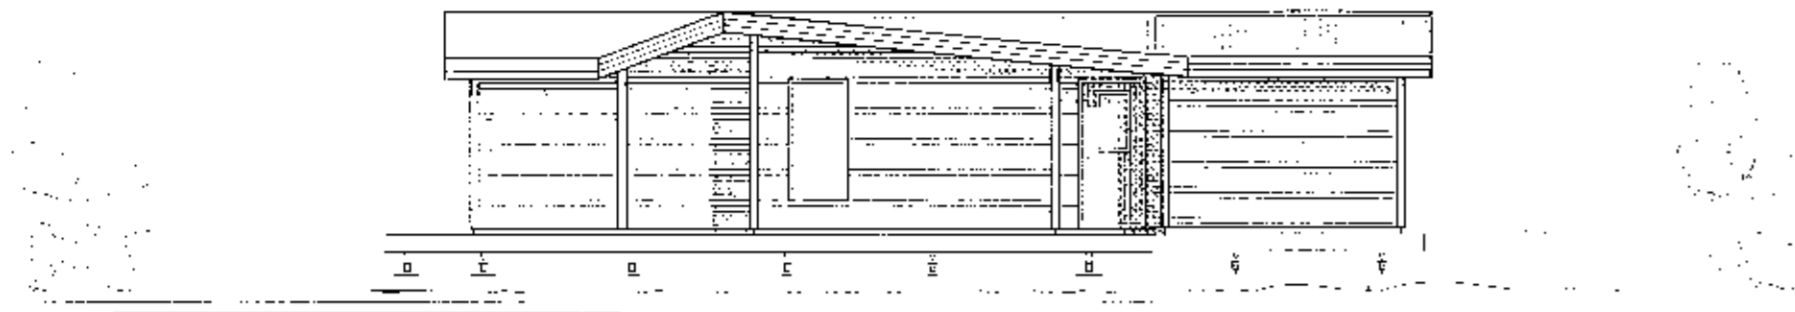


Suðurhlíð

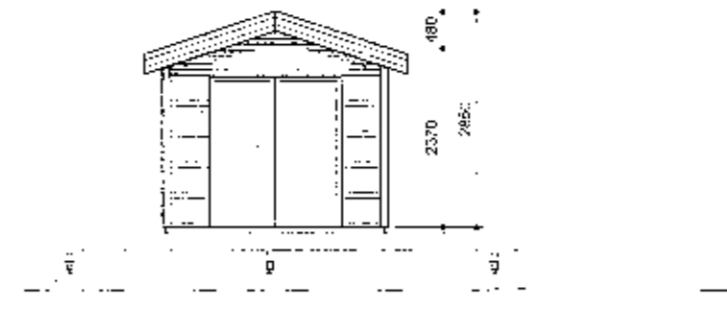



Útlitsmyndir - Gestahús, mkv. 1:100

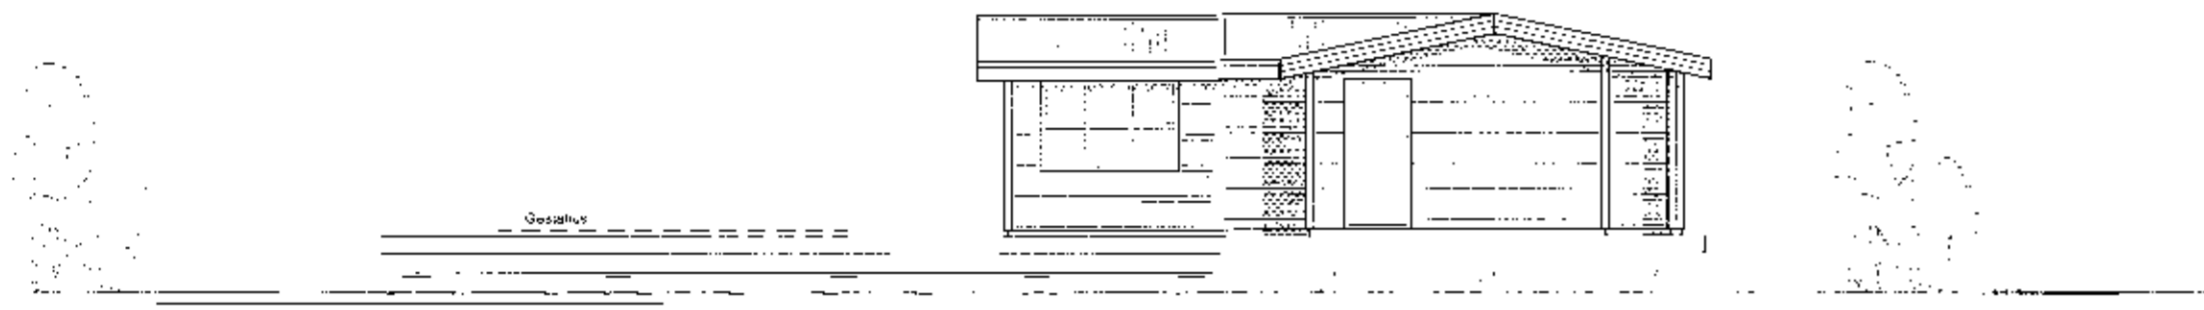

Vesturhlíð

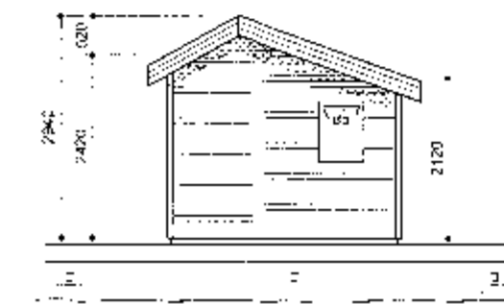

Austurhlíð

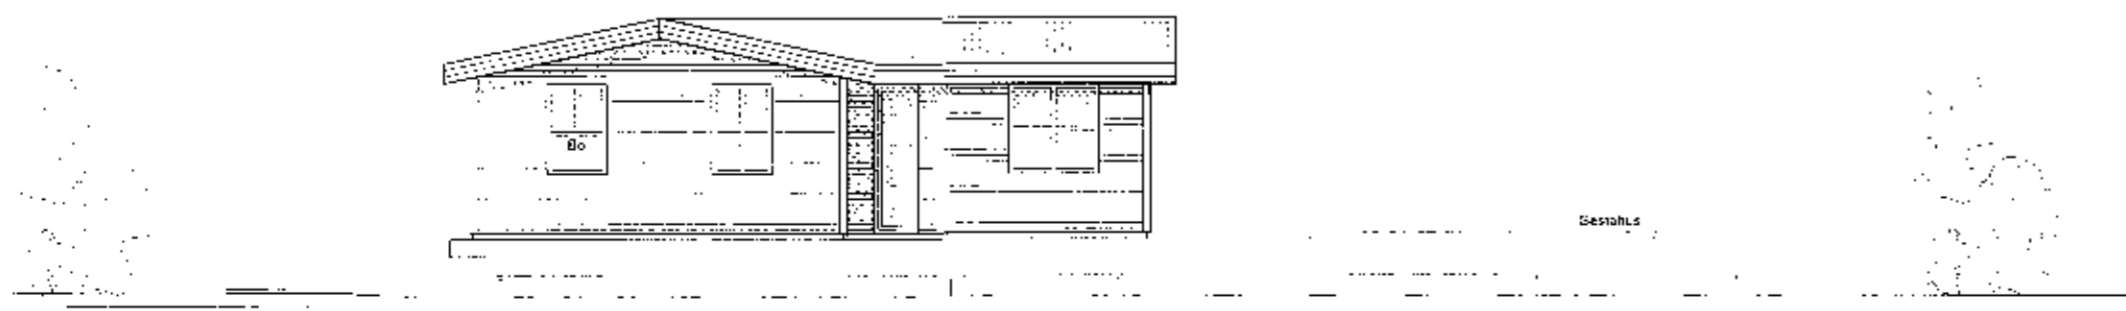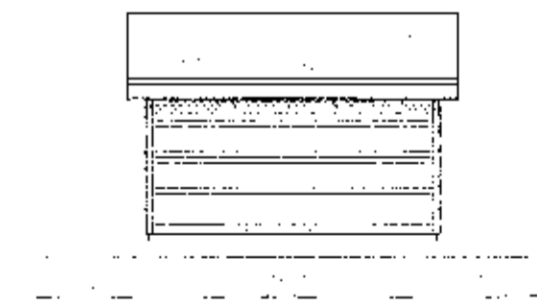

Norðurhlíð

SAMPYKKT  
13 SEPT. 2011  
*[Signature]*  
Höfundur: *[Signature]*

Nr	Dags	Breyting	Mkv.	Dags.	Verk nr.	Teikn.nr.	Samp
Frumstærð blaðs	Minnkað 1:1.41	Mkv.	1:100	28.08.2011	VS:11-120	A-005	
A.2	A.3			IB	SV	SA	
VERRFRÉÐIS TÖR A SUGURDESJA Víkurbraut 13, 230 Reykjanesbæ Sími: 4 200 100, Fax: 4 200 111 Veffang: <a href="http://www.vss.is">http://www.vss.is</a> Netfang: <a href="mailto:vs@vss.is">vs@vss.is</a>				Sogsvegur 16 - Norðurkot Grímsnes- og Grafingshreppur Reyndarteikning, stækkun gestahúss og geymsla Útlitsmyndir			
Samþ. <i>[Signature]</i>				Samræmingarhönnuður.			