


MÓTTAKID

19. OKT. 2010

Byggingafultrúi uoðev. Árnassólu og Flóah.


Kúlu kjölur

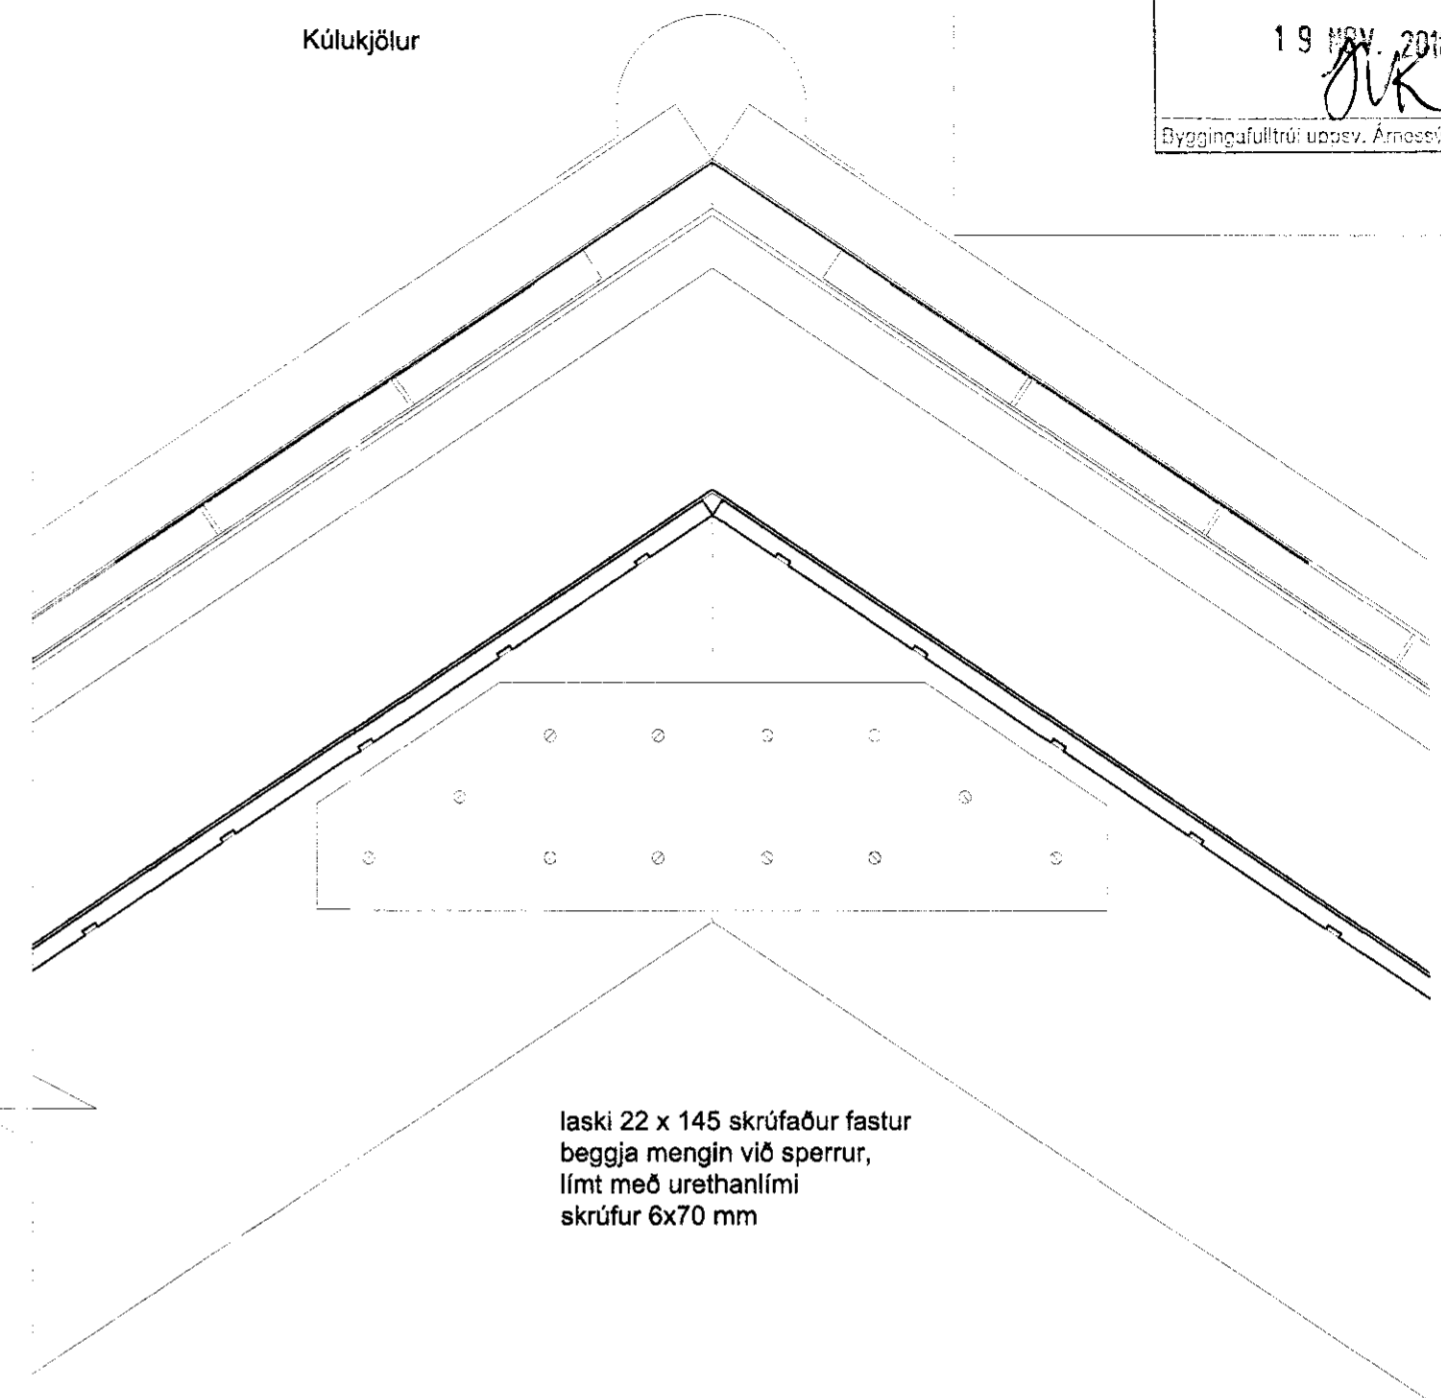

laski 22 x 145 skrúfaður fastur
beggja megin við sperrur,
límt með urethanlími
skrúfur 6x70 mm

LÓDRÉTT DEILI - 1
Mkv.:1:5

Stallað þakjárn
Þakpappi
Klæðning 22 mm
Loftun
Ásar 45x150mm c/c 600
Einangrun 120mm þéttull m.vindp.
Rakavarnalag

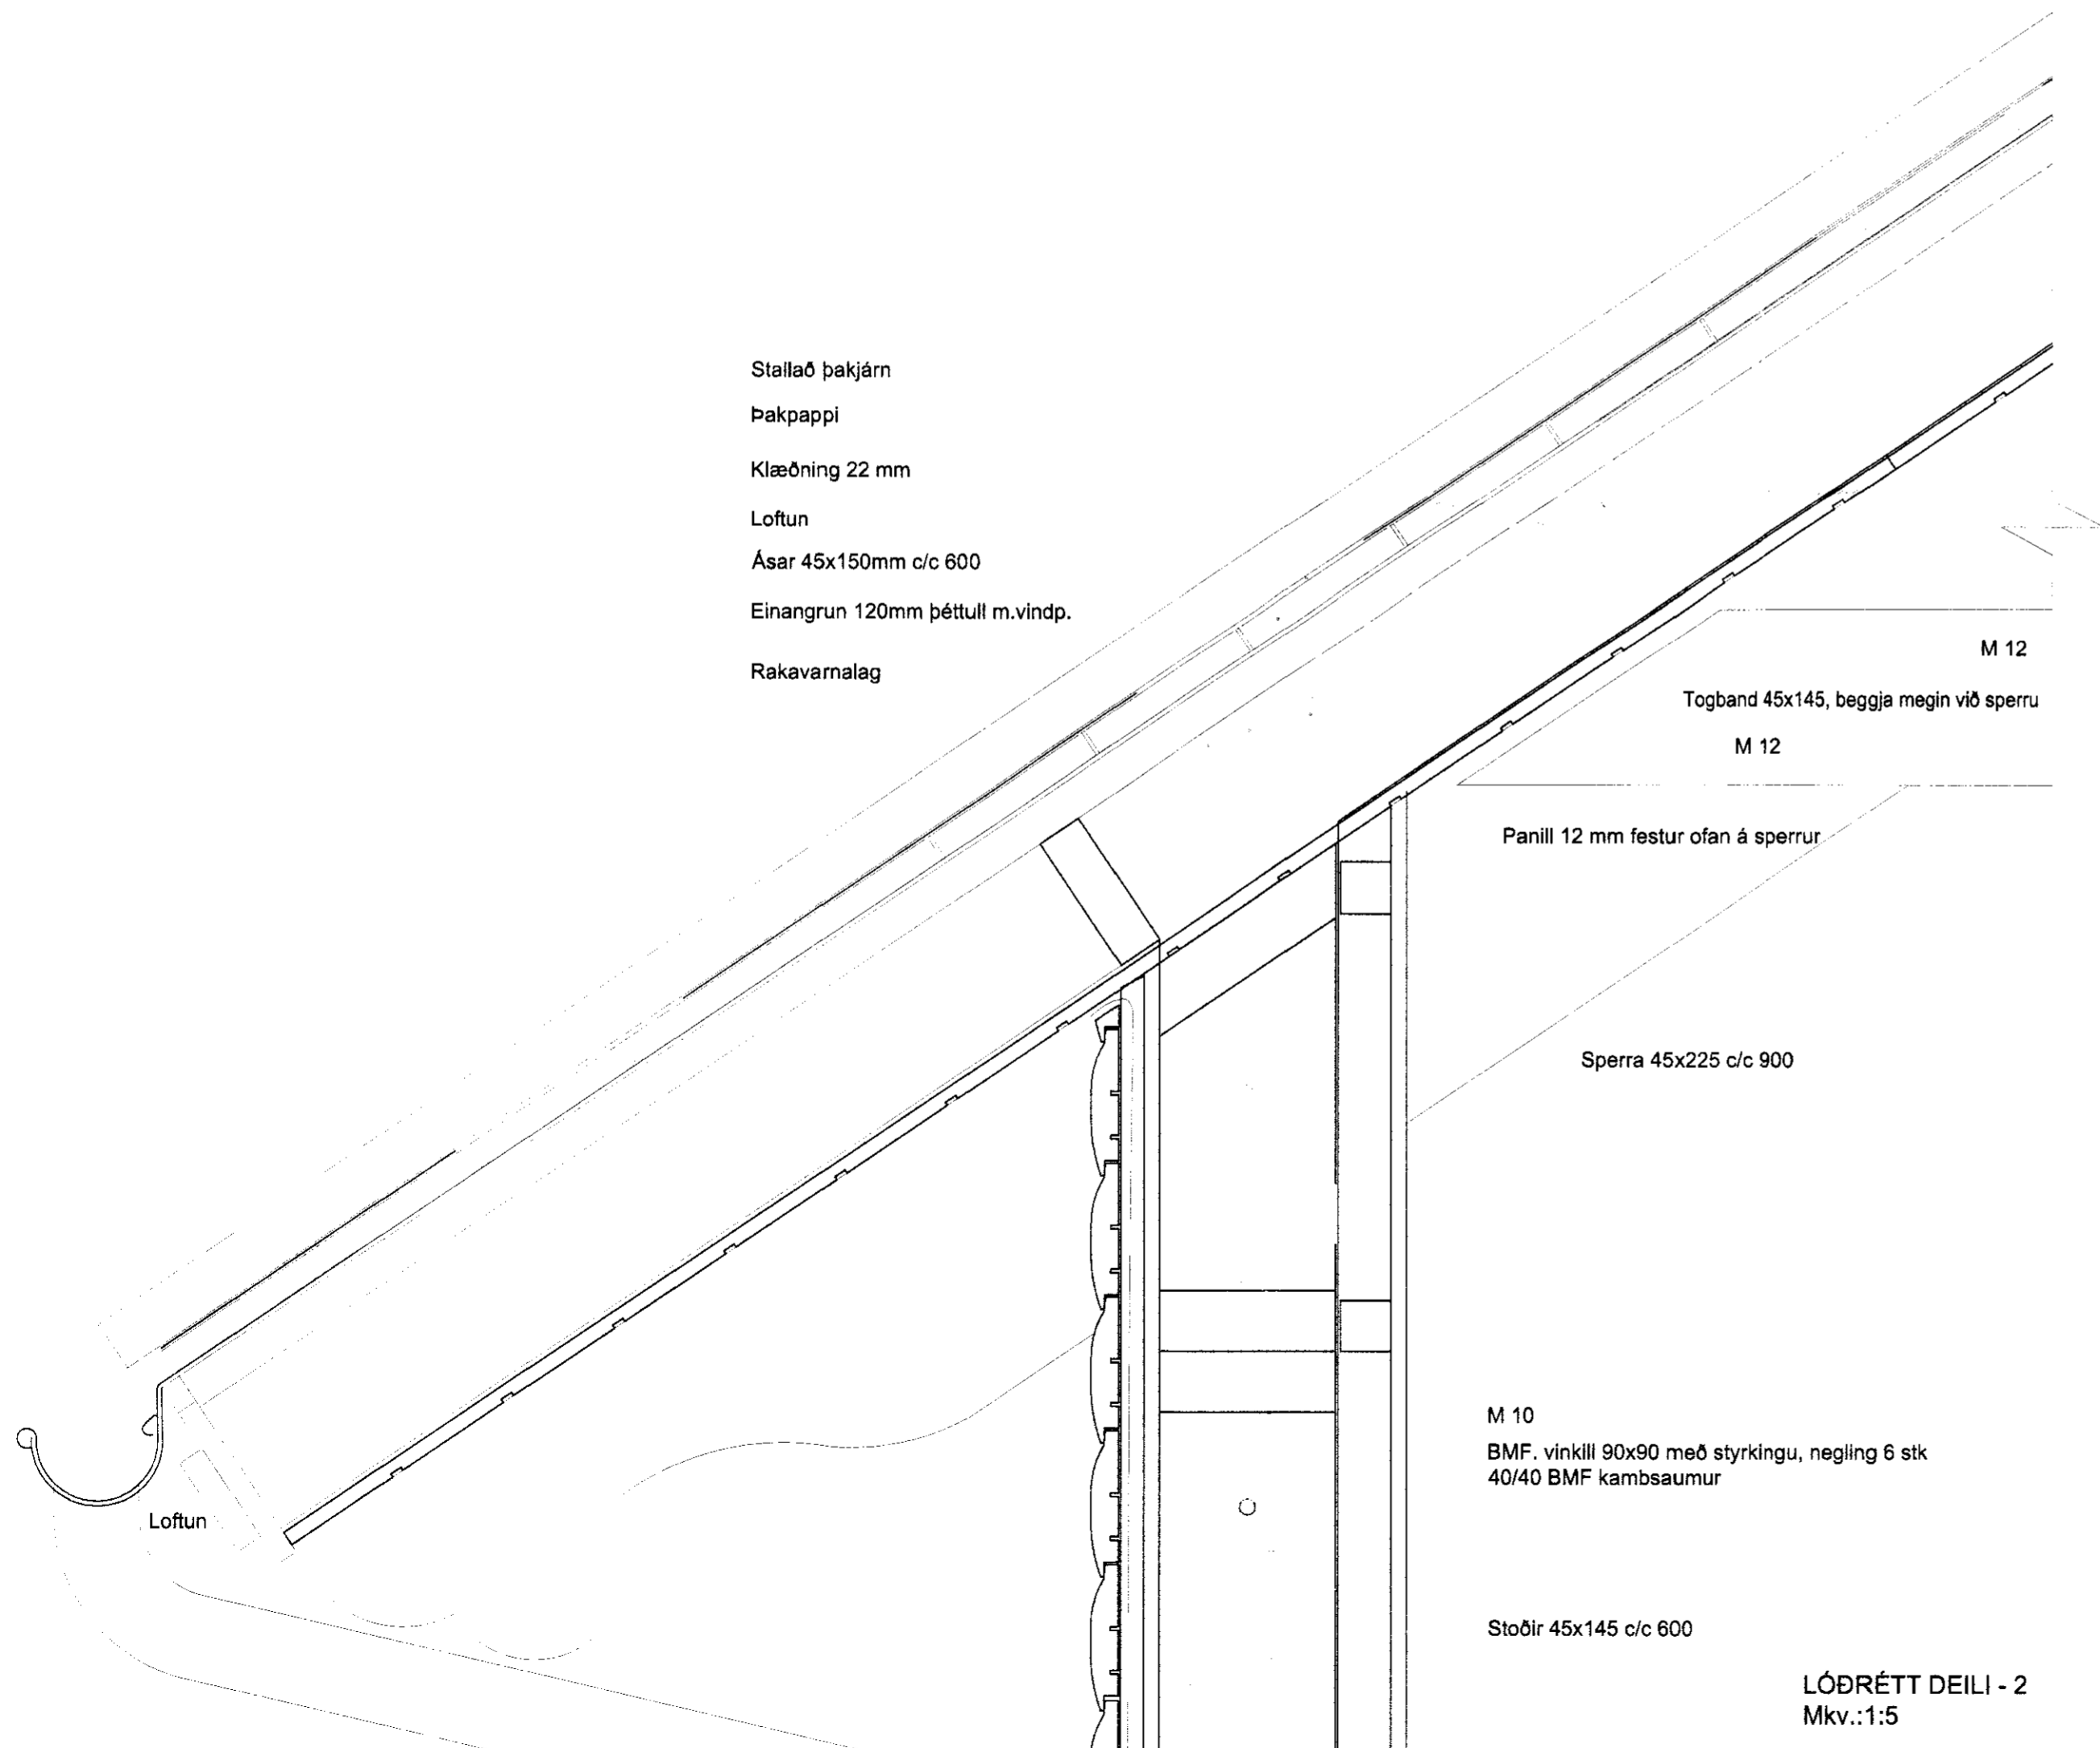

M 12

Togband 45x145, beggja megin við sperru

M 12

Panill 12 mm festur ofan á sperrur

Sperra 45x225 c/c 900

M 10

BMF. vinkill 90x90 með styrkingu, negling 6 stk
40/40 BMF kambasumur

Stoðir 45x145 c/c 600

LÓDRÉTT DEILI - 2
Mkv.:1:5



NÝJA
TEIKNISTOFAN EHF

KLEIFARSEL 56
109 REYKJAVÍK
SÍMI 581 2144

intse@slmnet.is

SOGSVEGUR NR. 24
GESTAHÚS - DEILITEIKNING
GRÍMSNES - GRAFNINGSHREPPUR

VERK NR. 4
MÁL: 1:5 DAGS: 10. OKTÓBER 2010

ES / SIGURÐUR EINARSSON kl. 140432 4749

Sigurður