
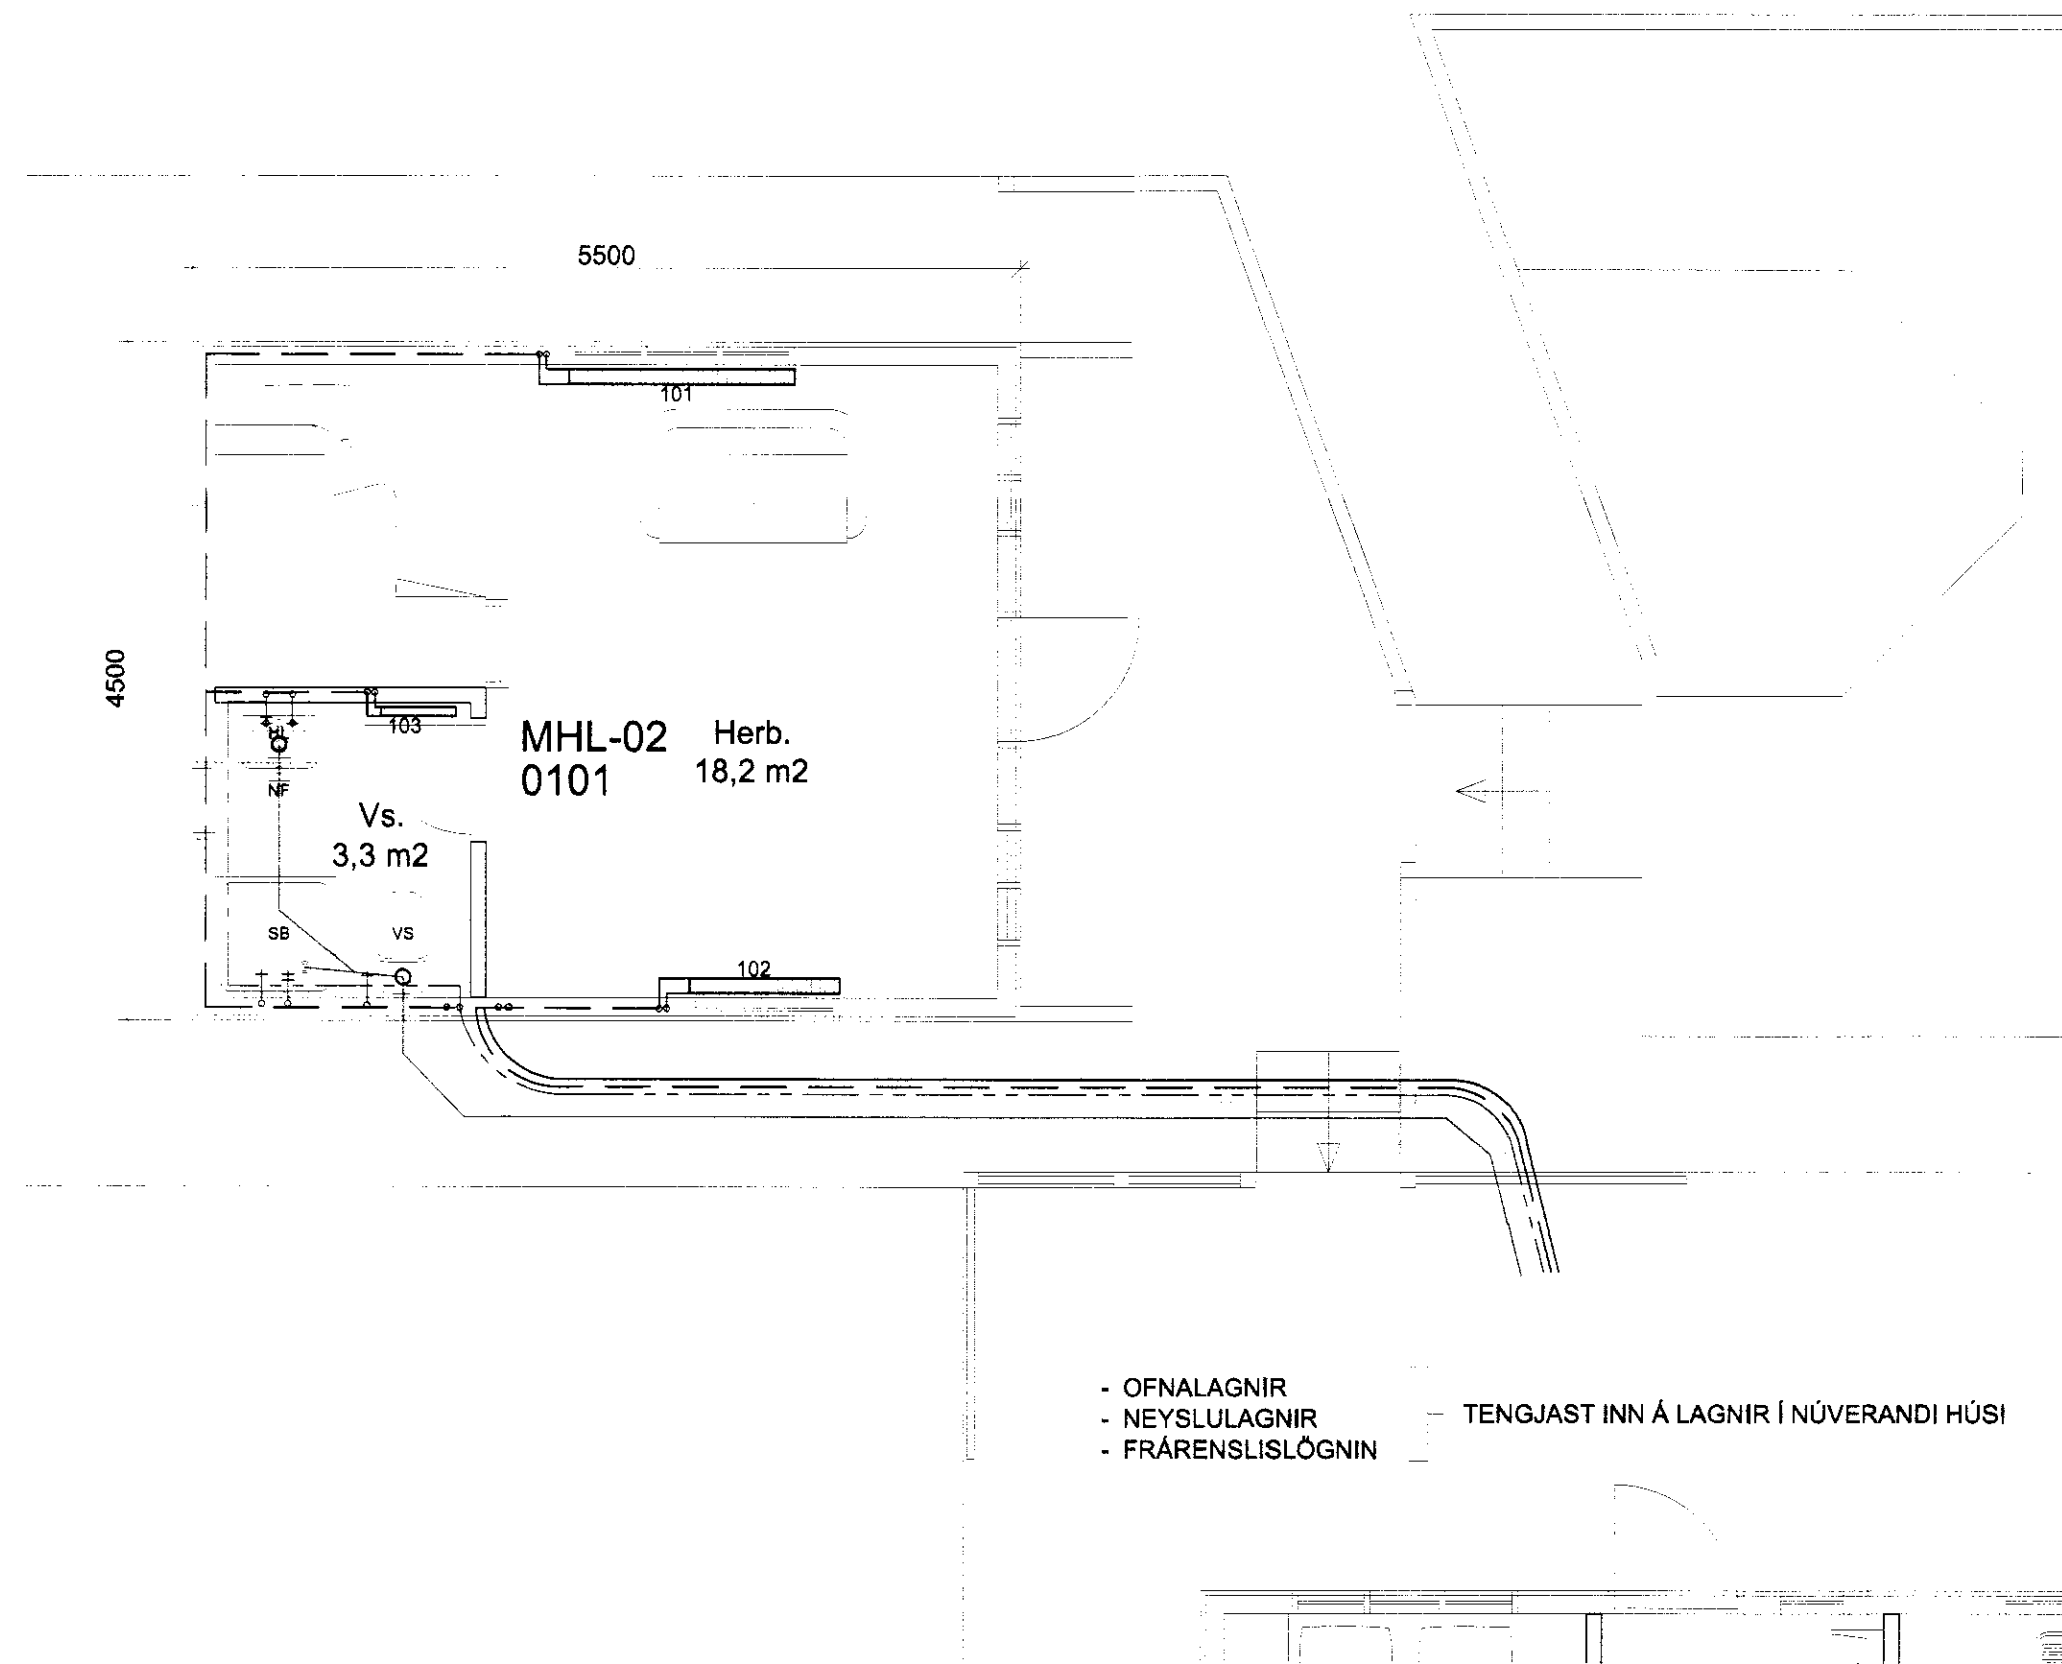


OFNASKRÁ  $\Delta t = 27^\circ$

NR.	AFKÖST WÖTT	HÆÐ mm	LENGD mm	GERÐ
101	1200	600	1400	22
102	270	600	1000	21
103	630	1200	500	HANDKLÆÐAOFN

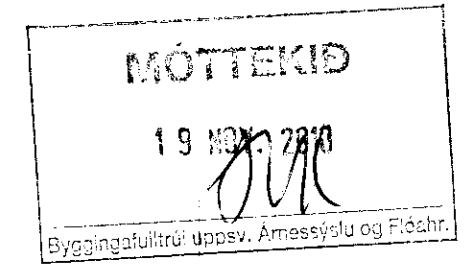

SKÝRINGAR VIÐ FRÁVEITULAGNIR INNHÁUSS:

- PLASTPÍPUR OG TENGISTYKKI ERU ÚR PP-PLASTI MEÐ MÚFFUTENGJUM
- PÍPUR SKAL EINANGRA MEÐ 50mm STEINULLARMOTTUM VEFJA MEÐ PLASTI OG KLÆÐA YFIR MEÐ PVC-KÁPU.
- LAGNIR SKULU HAFNA A.M.K. 20% HALLA NEMA ANNAD SÉ TEKID FRAM.
- FRÁGANGUR LAGNA SKAL VERA Í SAMRÆMI VIÐ GILDANDI STAÐLA OG REGLUGERÐIR.

SKÝRINGAR VIÐ HITALÖGN:

- FRAMRÁS
- - - - - BAKRÁS

- VALDIR OFNAR SKULU FRAMLEIDDIR Í SAMRÆMI VIÐ ÍST 69.1
- EFNISPYKKT : ÍST 69.1 1.25 mm
- ÞRÝSTIÞOL : ÍST 69.1 8 bar
- Á OFNA KOMI LOFTSKRÚFA, STILLITÉ OG HITASTÝRDIR LOKAR Á FRAMRÁS.
- MESTA FJARLÆGÐ MILLI PÍPUUPPHENGJA MÁ VERA 2m
- ALLAR TENGINGAR PEX-RÖRA ERU MEÐ KLEMMUTENGJUM Í DEILIRÖR OG VEGGDÓSIR.
- TENGILAGNIR FRÁ VEGGDÓSUM AÐ OFNUM ERU PLASTHÚÐUD 12x1,0 mm STÁLROÐR MEÐ KLEMMUTENGJUM.
- REYNSLUPRÝSTINGUR ER 8 bar.
- FRÁGANGUR LAGNA SKAL VERA Í SAMRÆMI VIÐ GILDANDI STAÐLA OG REGLUGERÐIR.
- ALLAR LAGNIR FRÁ DREIFIKISTU AÐ TENGINGU ÞRIFATÆKIS SKULU VERA PEX-PLASTRÖR.
- FRÁGANGUR LAGNA SKAL VERA Í SAMRÆMI VIÐ GILDANDI STAÐLA OG REGLUGERÐIR.

SKÝRINGAR VIÐ VATNSLÖGN:

- KALT VATN
- - - - - HEITT VATN
- HL - HANDLAUG
- VS - VATNSSALERNI
- ST - STEYPIBÆÐ

- ALLAR TENGINGAR ERU MEÐ KLEMMUTENGJUM Í DEILIRÖR OG VEGGDÓSIR.
- ALLT EFNI SKAL VERA VOTTAD.



NÝJA  
TEIKNISTOFAN EHF

KLEIFARSEL 55  
109 REYKJAVÍK  
SÍMI 581 2144 intse@slmnet.is

VERK NR. 6  
MÁL : 1:50  
DAGS : 10. OKTÓBER 2010  
ES / HELGI SIGURDSSON kt. 060442-7999

SOGSVEGUR NR. 24  
GESTAHÚS - NEYSLU OG HITALAGNIR  
GRIMSNES - GRAFNINGSHREPPUR

Signature