


SAMÞYKKT
 12 AUG. 2009
Ólafur Kjartansson
 Byggingulfrúni uppáv. Ámæssyslu og Flóahf.

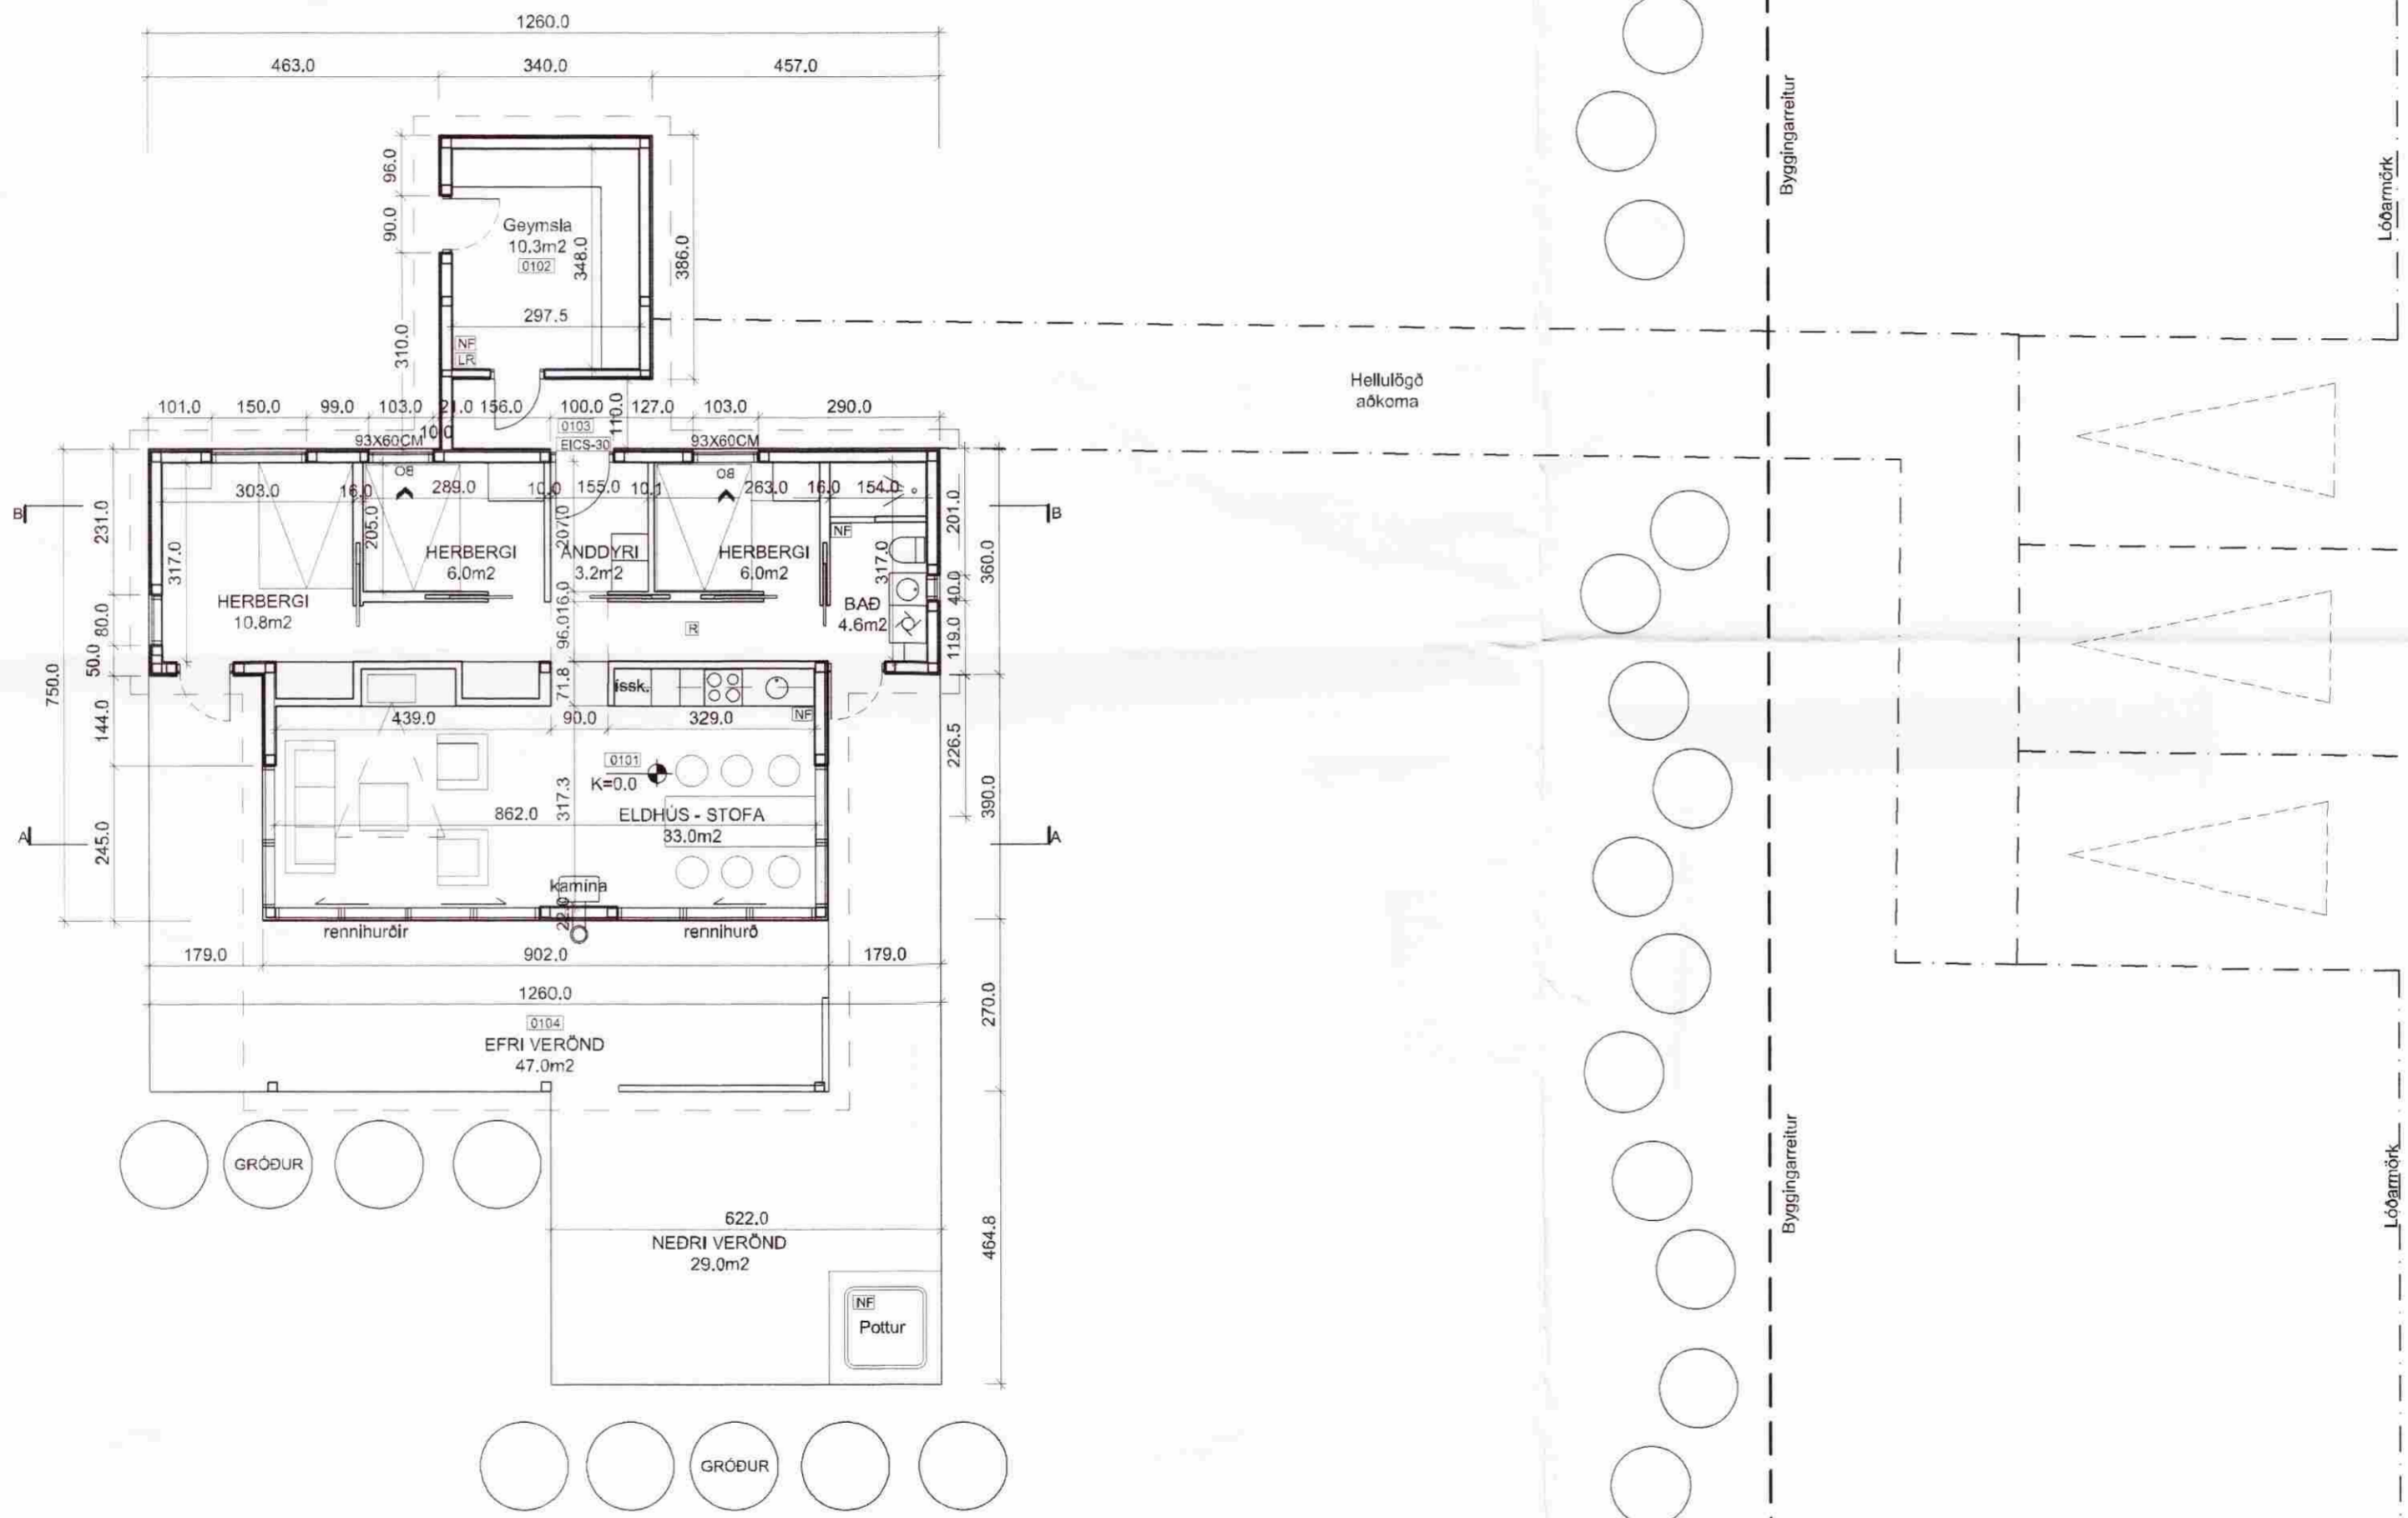


C:
 B: Leiðrétt húsnúmer úr 30 í 31 28.07.09
 A: Stækkun geymslu til austurs 29.04.09
 BREYTINGAR: DAGS:

SOGSBAKKAR 31, GRÍMSNES OG GRAFN.HREPP

ADALUPPDRÁTTUR
 GRUNNMYND

VERK:
 KVARÐI: 1:100
 DAGS: 11.04.06
 TEIKN: LME, IFG
 SKRÁ:

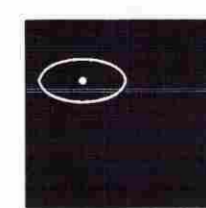

KOLLGÁTA
 arkitektúr - hönnun
 Kaupvangsstr. 29, 600 Akureyri
 Símar: 462 7881 - 862 7881
 Netfang: kollgata@kollgata.is

Logi Már Einarsson
 Logi Már Einarsson arkitekt faí kt. 210864 - 2969

GRUNNMYND, 1:100