



SAMPYKKT
 12 AUG. 2009
Ólafur Kjartansson
 Byggingafræðingur, Árnassýslu og Flóahf.

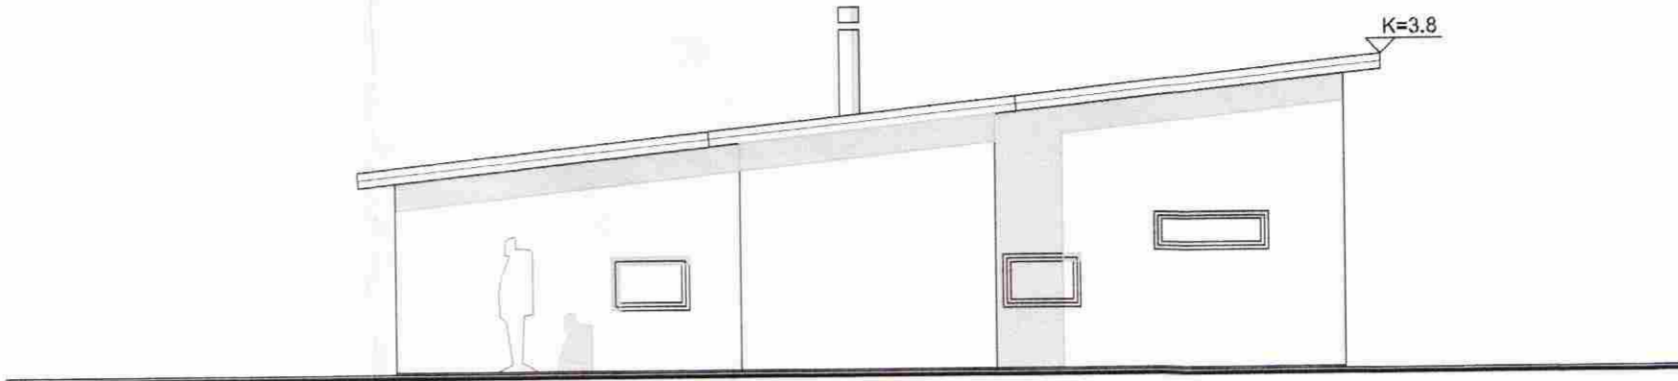


VESTUR ÚTLIT, 1:100




AUSTUR ÚTLIT, 1:100

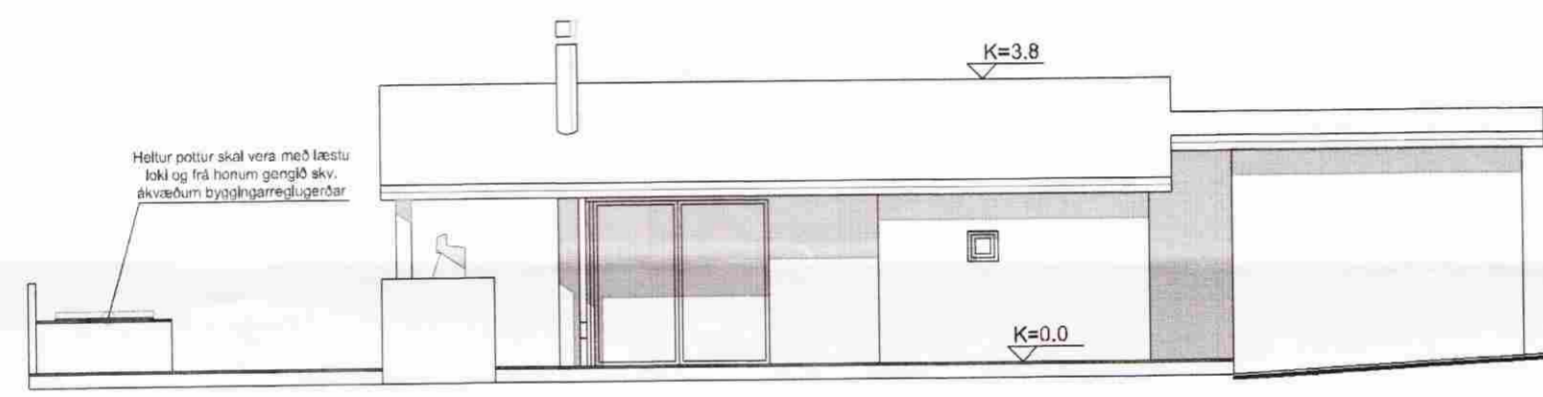


SUÐUR ÚTLIT, 1:100

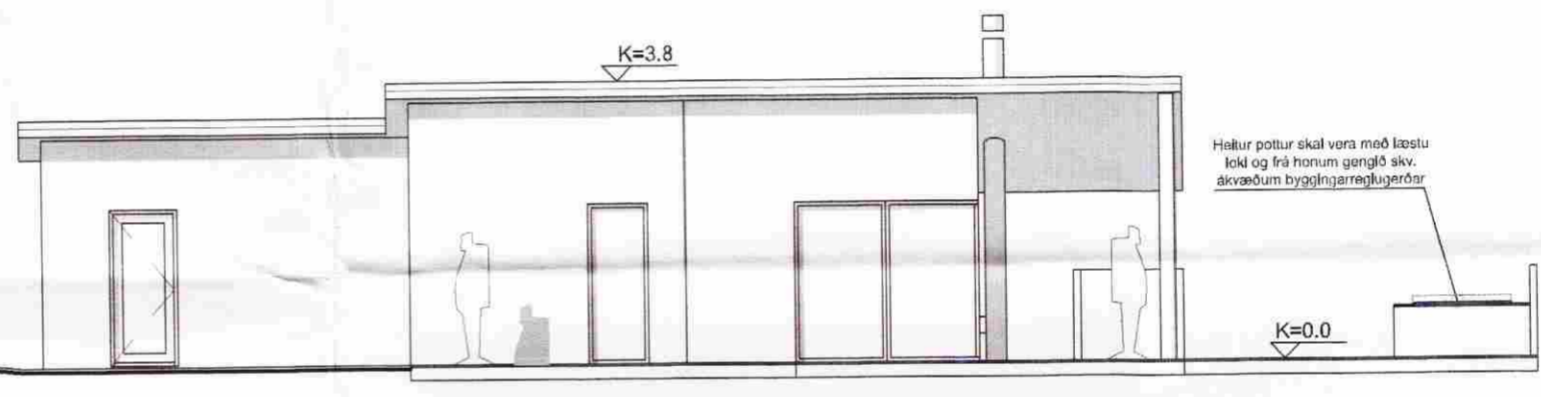

NORÐUR ÚTLIT, 1:100

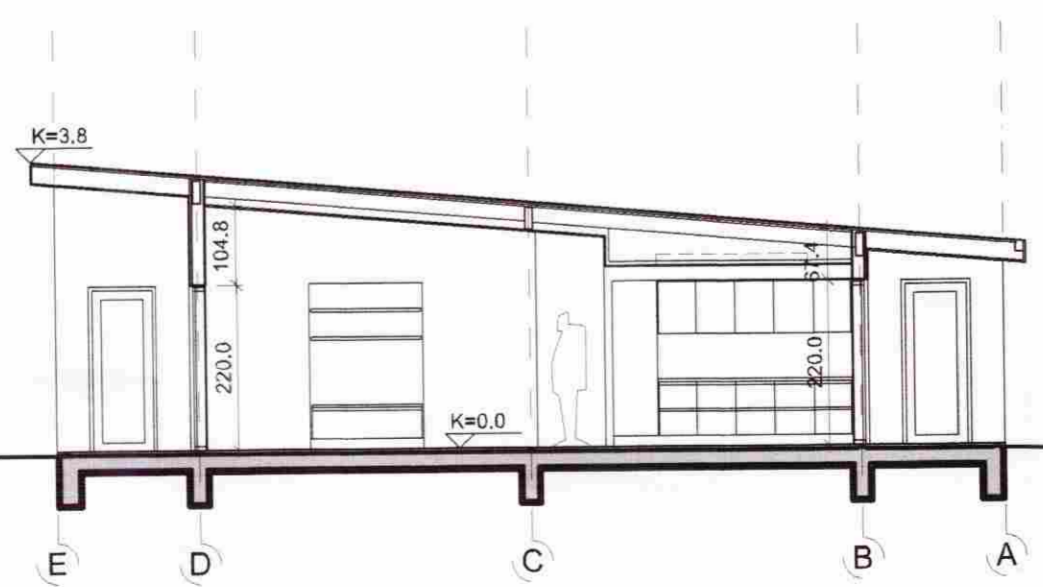

SNIÐ AA, 1:100

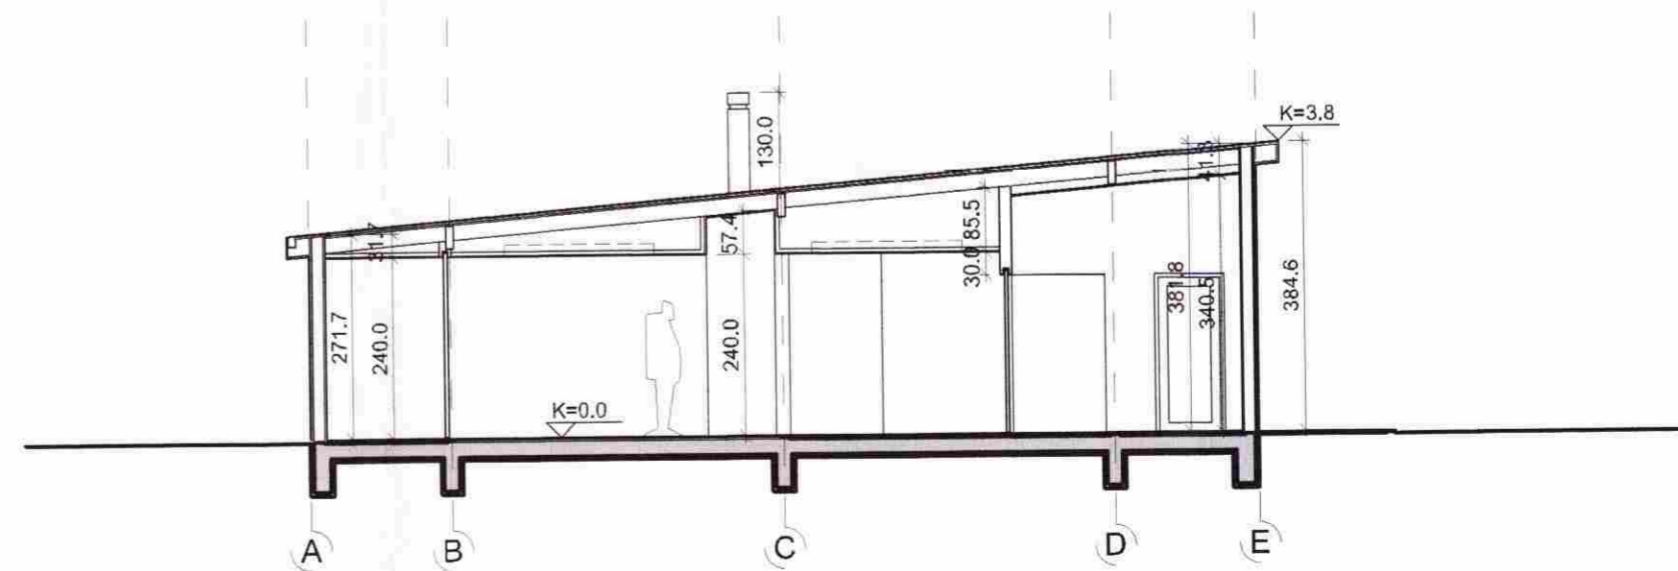


SNIÐ BB, 1:100

C:
 B: Leilórétt húsnúmer úr 30 í 31 28.07.09
 A: Stækkun geymslu til austurs 29.04.09
 BREYTINGAR: DAGS:

SOGSBAKKAR 31, GRÍMSNES OG GRAFN.HREPP

ADALUPPDRAÐTUR
 SNIÐ, ÚTLIT

VERK:
 KVARDI: 1:100
 DAGS: 11.04.06
 TEIKN: LME, IFG
 SKRÁ:

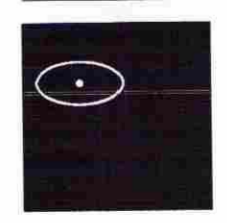

KOLLGÁTA
 arkitektúr - hönnun
 Kaupvangsstr. 29, 600 Akureyri
 Símar: 462 7881 - 862 7881
 Netfang: kollgata@kollgata.is

Logi Már Einarsson arkitekt faí kt. 210864 - 2969