




Sampykkt
 11. JUN. 2008
AM
 Byggingarfulltrúi uppsveita Árnessýslu

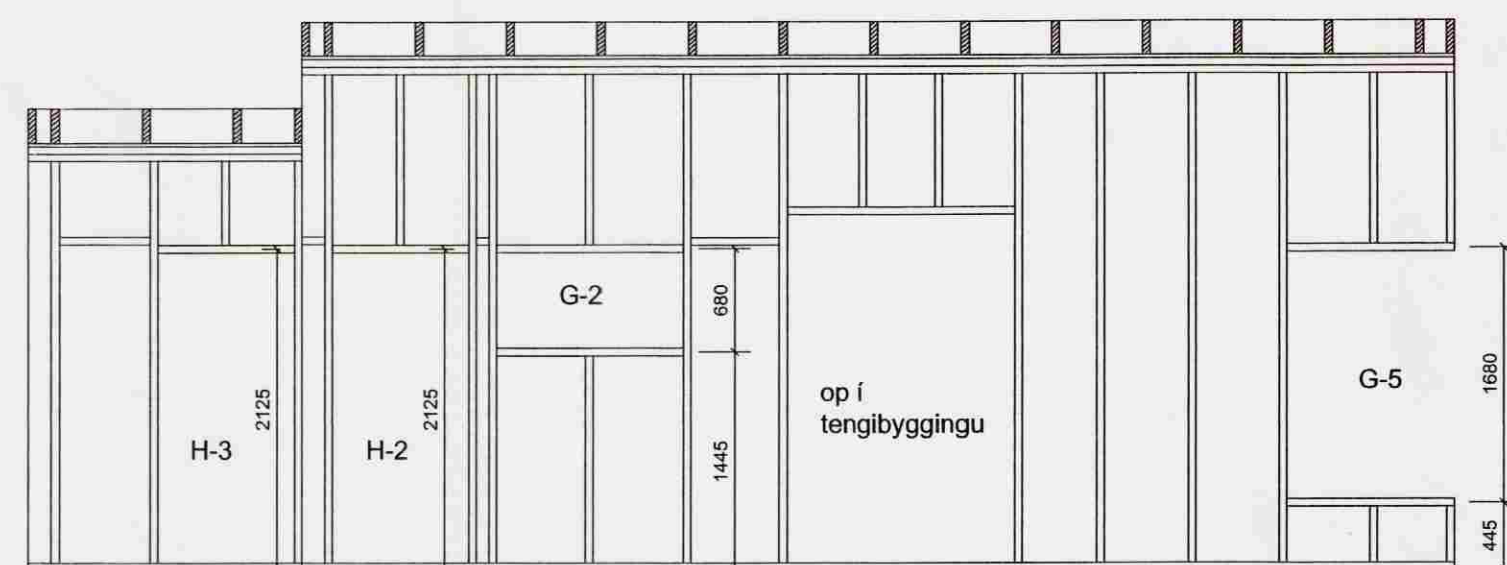


suður hlið 1:50

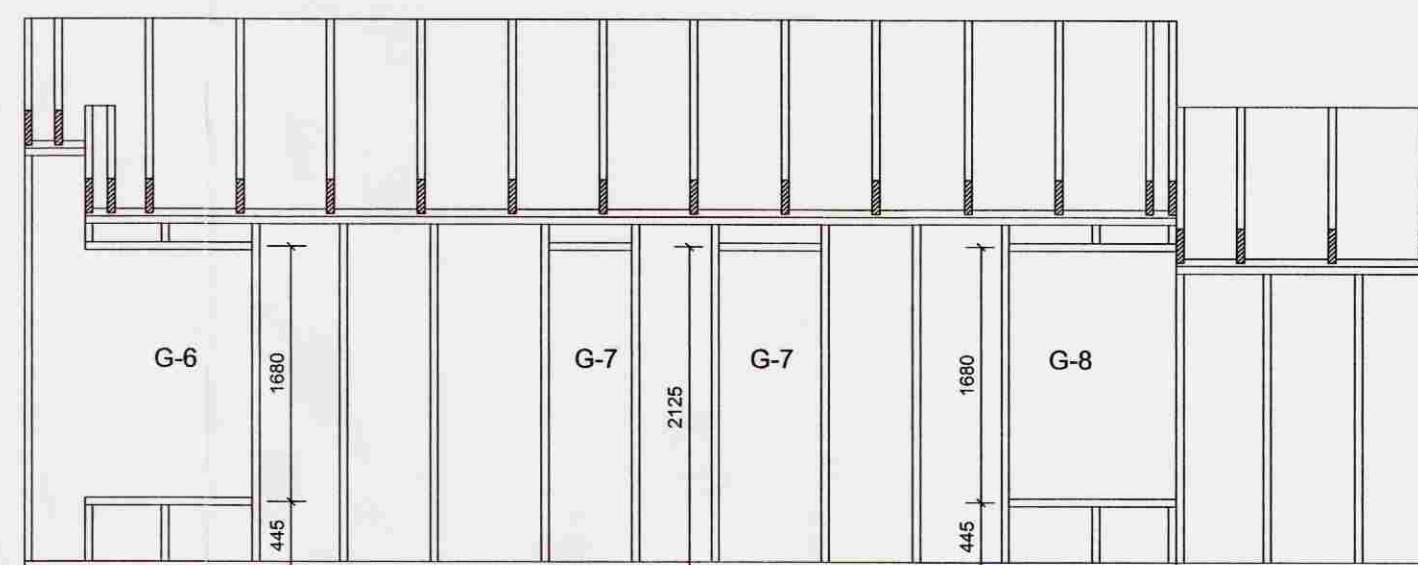


austur 1:50

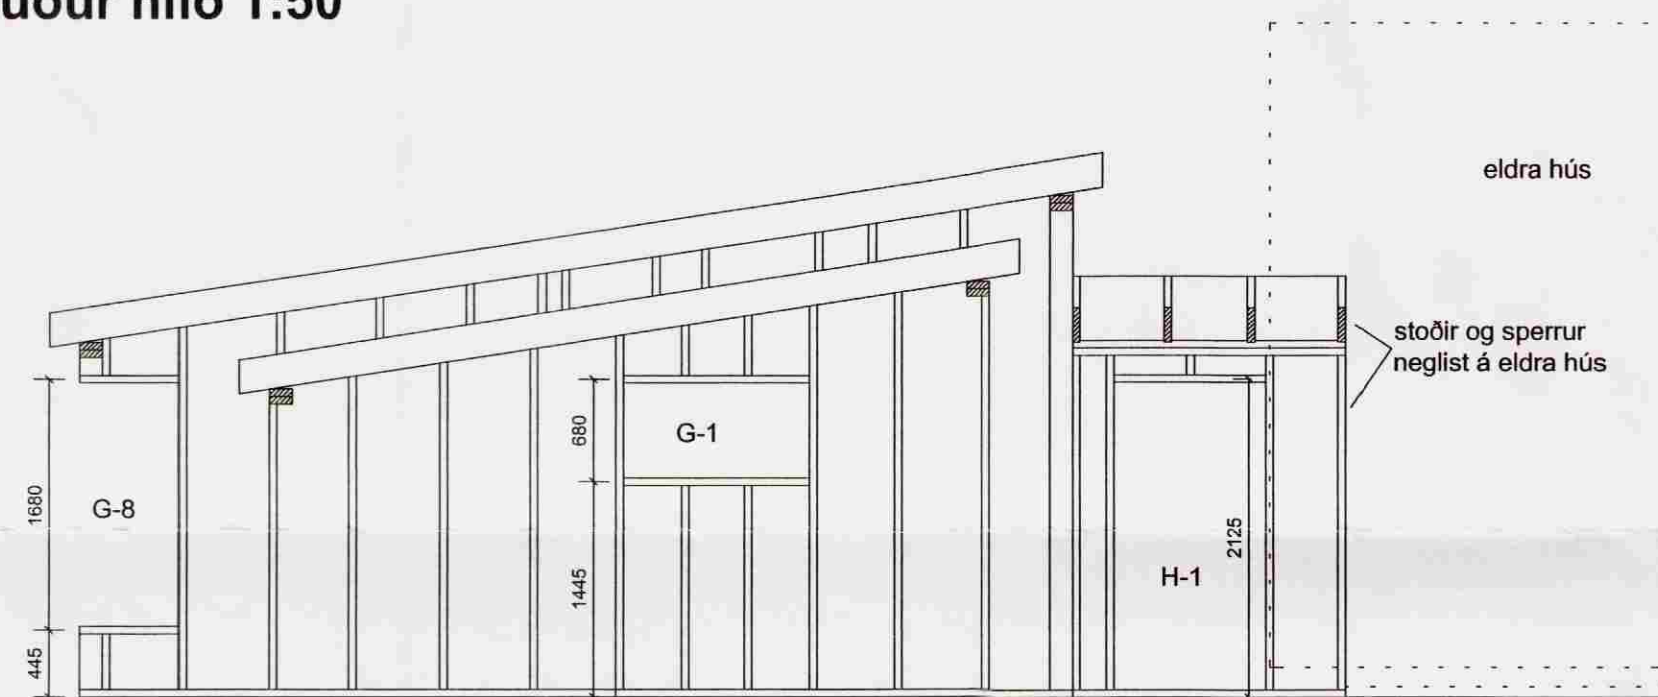


norður hlið 1:50

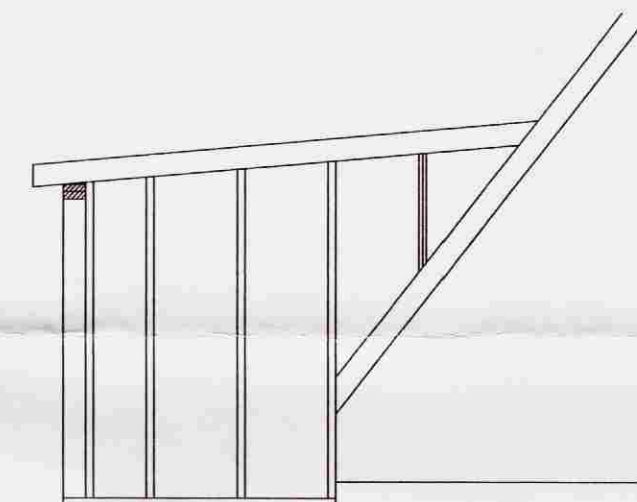


forstofa austur 1:50

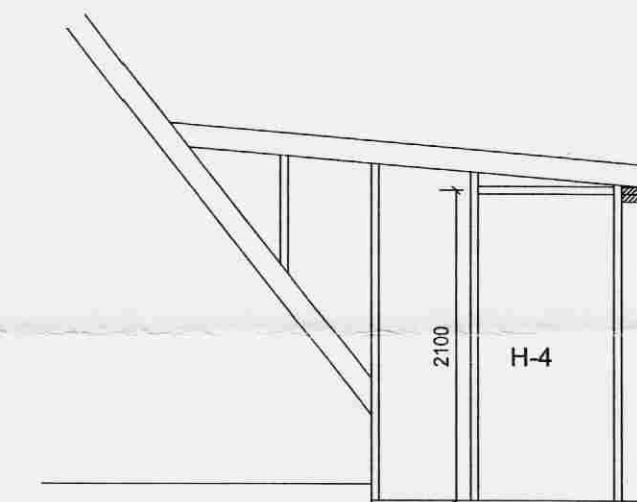

forstofa vestur 1:50

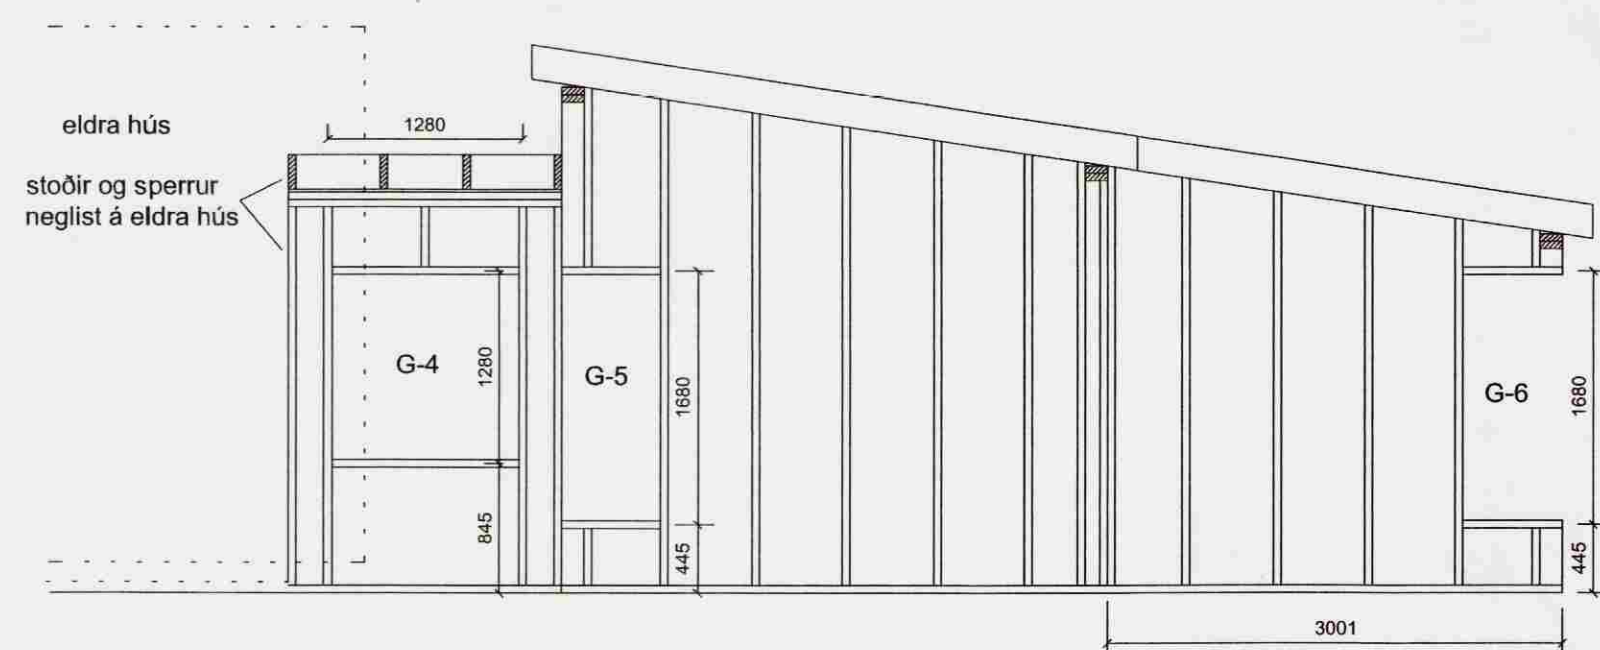

suður hlið 1:50

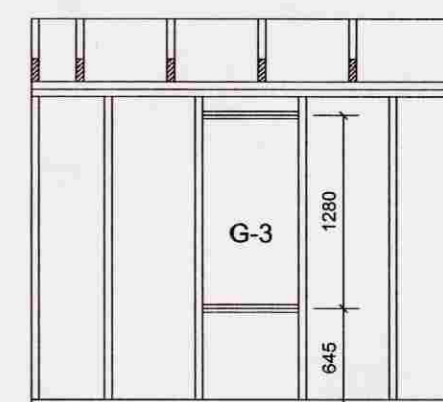

forstofa vestur 1:50

Sogsvegur 8b

Veggjargrindur - hliðarmyndir

mkv. 1:50

2. júní 2008

blað nr. S - 05

Gísli Norðdahl
 Gísli Norðdahl FTFÍ kt. 060747-5989