

- MÖTTEKIÐ**
13. NOV. 2008
Byggingafræðni uppsav. Ámossýslu og Flóah.
- ☒ Jarðtenging
 - ☒ Tvöfaldur tengill
 - ☒ Einfaldur tengill
 - ☒ Rofi
 - ☒ Veggljós
 - ☒ Loftljós
 - ☒ Samrofi
 - ☒ Tvöfaldur rofi
 - ☒ Loftnetstengill
 - ☒ Tafla / mælakassi
 - ☒ Krossrofi
 - ☒ Símatengill
 - ☒ Hreyfiskynjari
 - ☒ Reyfiskynjari
 - ☒ Bjalla
 - ☒ Handboði
 - ☒ Drýstirofi
 - ☒ Ljósdeyfir
 - ☒ Rör upp á næstu hæð
 - ☒ Rör niður á næstu hæð
 - ☒ Rör gegnum hæð
 - ☒ Rofi og tengill í sömu hæð (1100 mm)

HÖNNUÐUR:
Þór Stefánsson

YFIRFARIÐ:
Þór Stefánsson

SAMÞYKKT: KT:
Þór Stefánsson 2008-11-13

BREYTINGAR:

ALMENNAR SKÝRINGAR
 Hæð rofa skal vera 110 cm.
 Hæð tengla skal vera 20 cm.
 Mátstraumur rofa skal vera 10 A. } Nema annað sé tekið fram
 Mátstraumur tengla skal vera 16 A.
 Pípur séu Ø 16 mm og vír 1,5 mm.
 Tenglar merktir v/l skulu vera við loft.
 Allar tagnir skulu vera samkvæmt reglum Rafmagnseftirlits Ríkisins.

ÚTPRENTAD: 10.11.2008 23:06:37
 Síðast vistad: 27.10.2008 12:38:52


VERKHEITI:
Sumarbústaður
 Tungubraut 1, Furuborgum
 Grímsnes og Grafningshreppi

VERKHLUTI:
 Lágspenna, smáspenna, snið
 skýringar og afstöðumynd
 Mkv: 1:50 / 1:1000



RAFLAGNATEIKNINGAR
 ÞÓR STEFÁNSSON RAFMAGNSIÐNFRÆÐINGUR
 EYRAVEGI 32 SELFOSSI SÍMAR 482 3480 & 897 8718
 NETFANG: rafteikn@selfossi.is FAX 482 3366

TÖLVUNAFN PLOTT DAGSETNING
 Þór Stefánsson, Rafteikn24.10.2008 20:42 Rafteikn-14.05.dwg
 SLÖÐ DAVERK\ÁRVIRKINN\SUMARH\FLÖT 65 TU
 VERKNÚMUR BLAD
 14.05-2008-061 1 af 2
 Október 2008

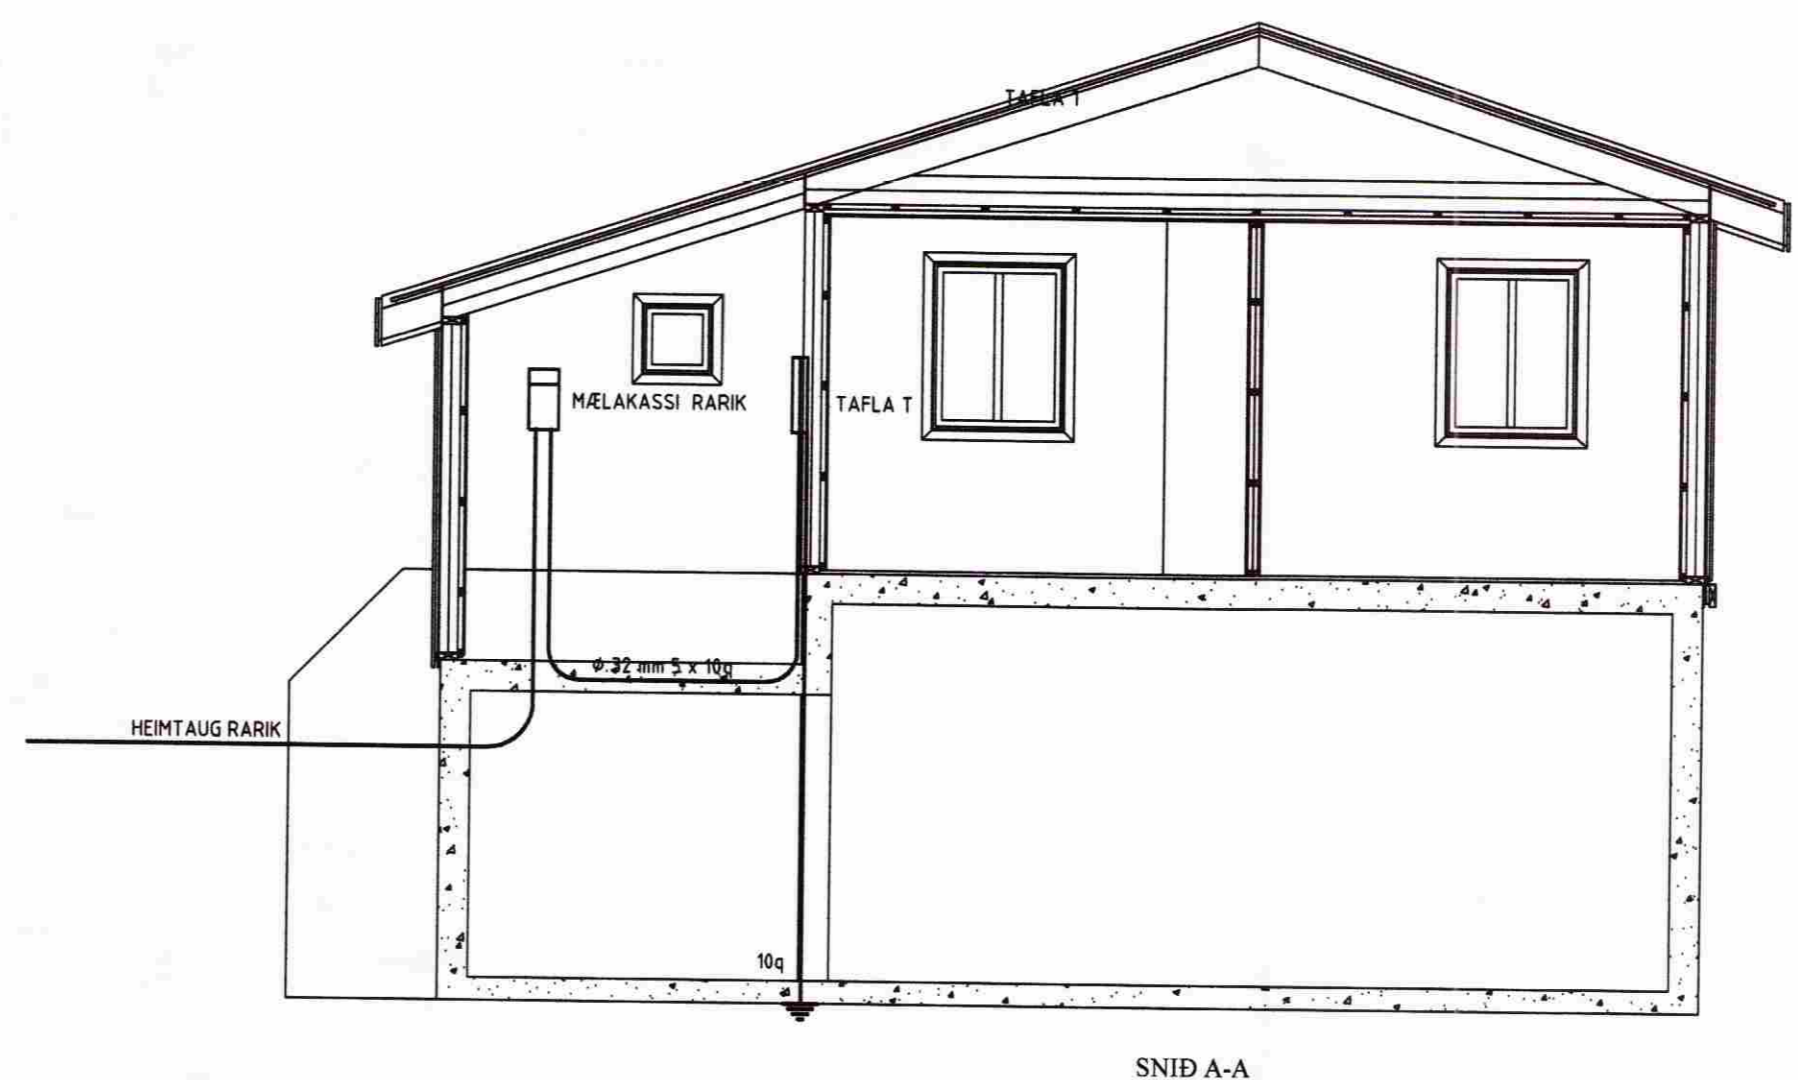

Eigandi: Hörður Stefánsson