


GRUNNMYND 1. HÆÐ MATSHLUTI 01

GRUNNMYND RIS

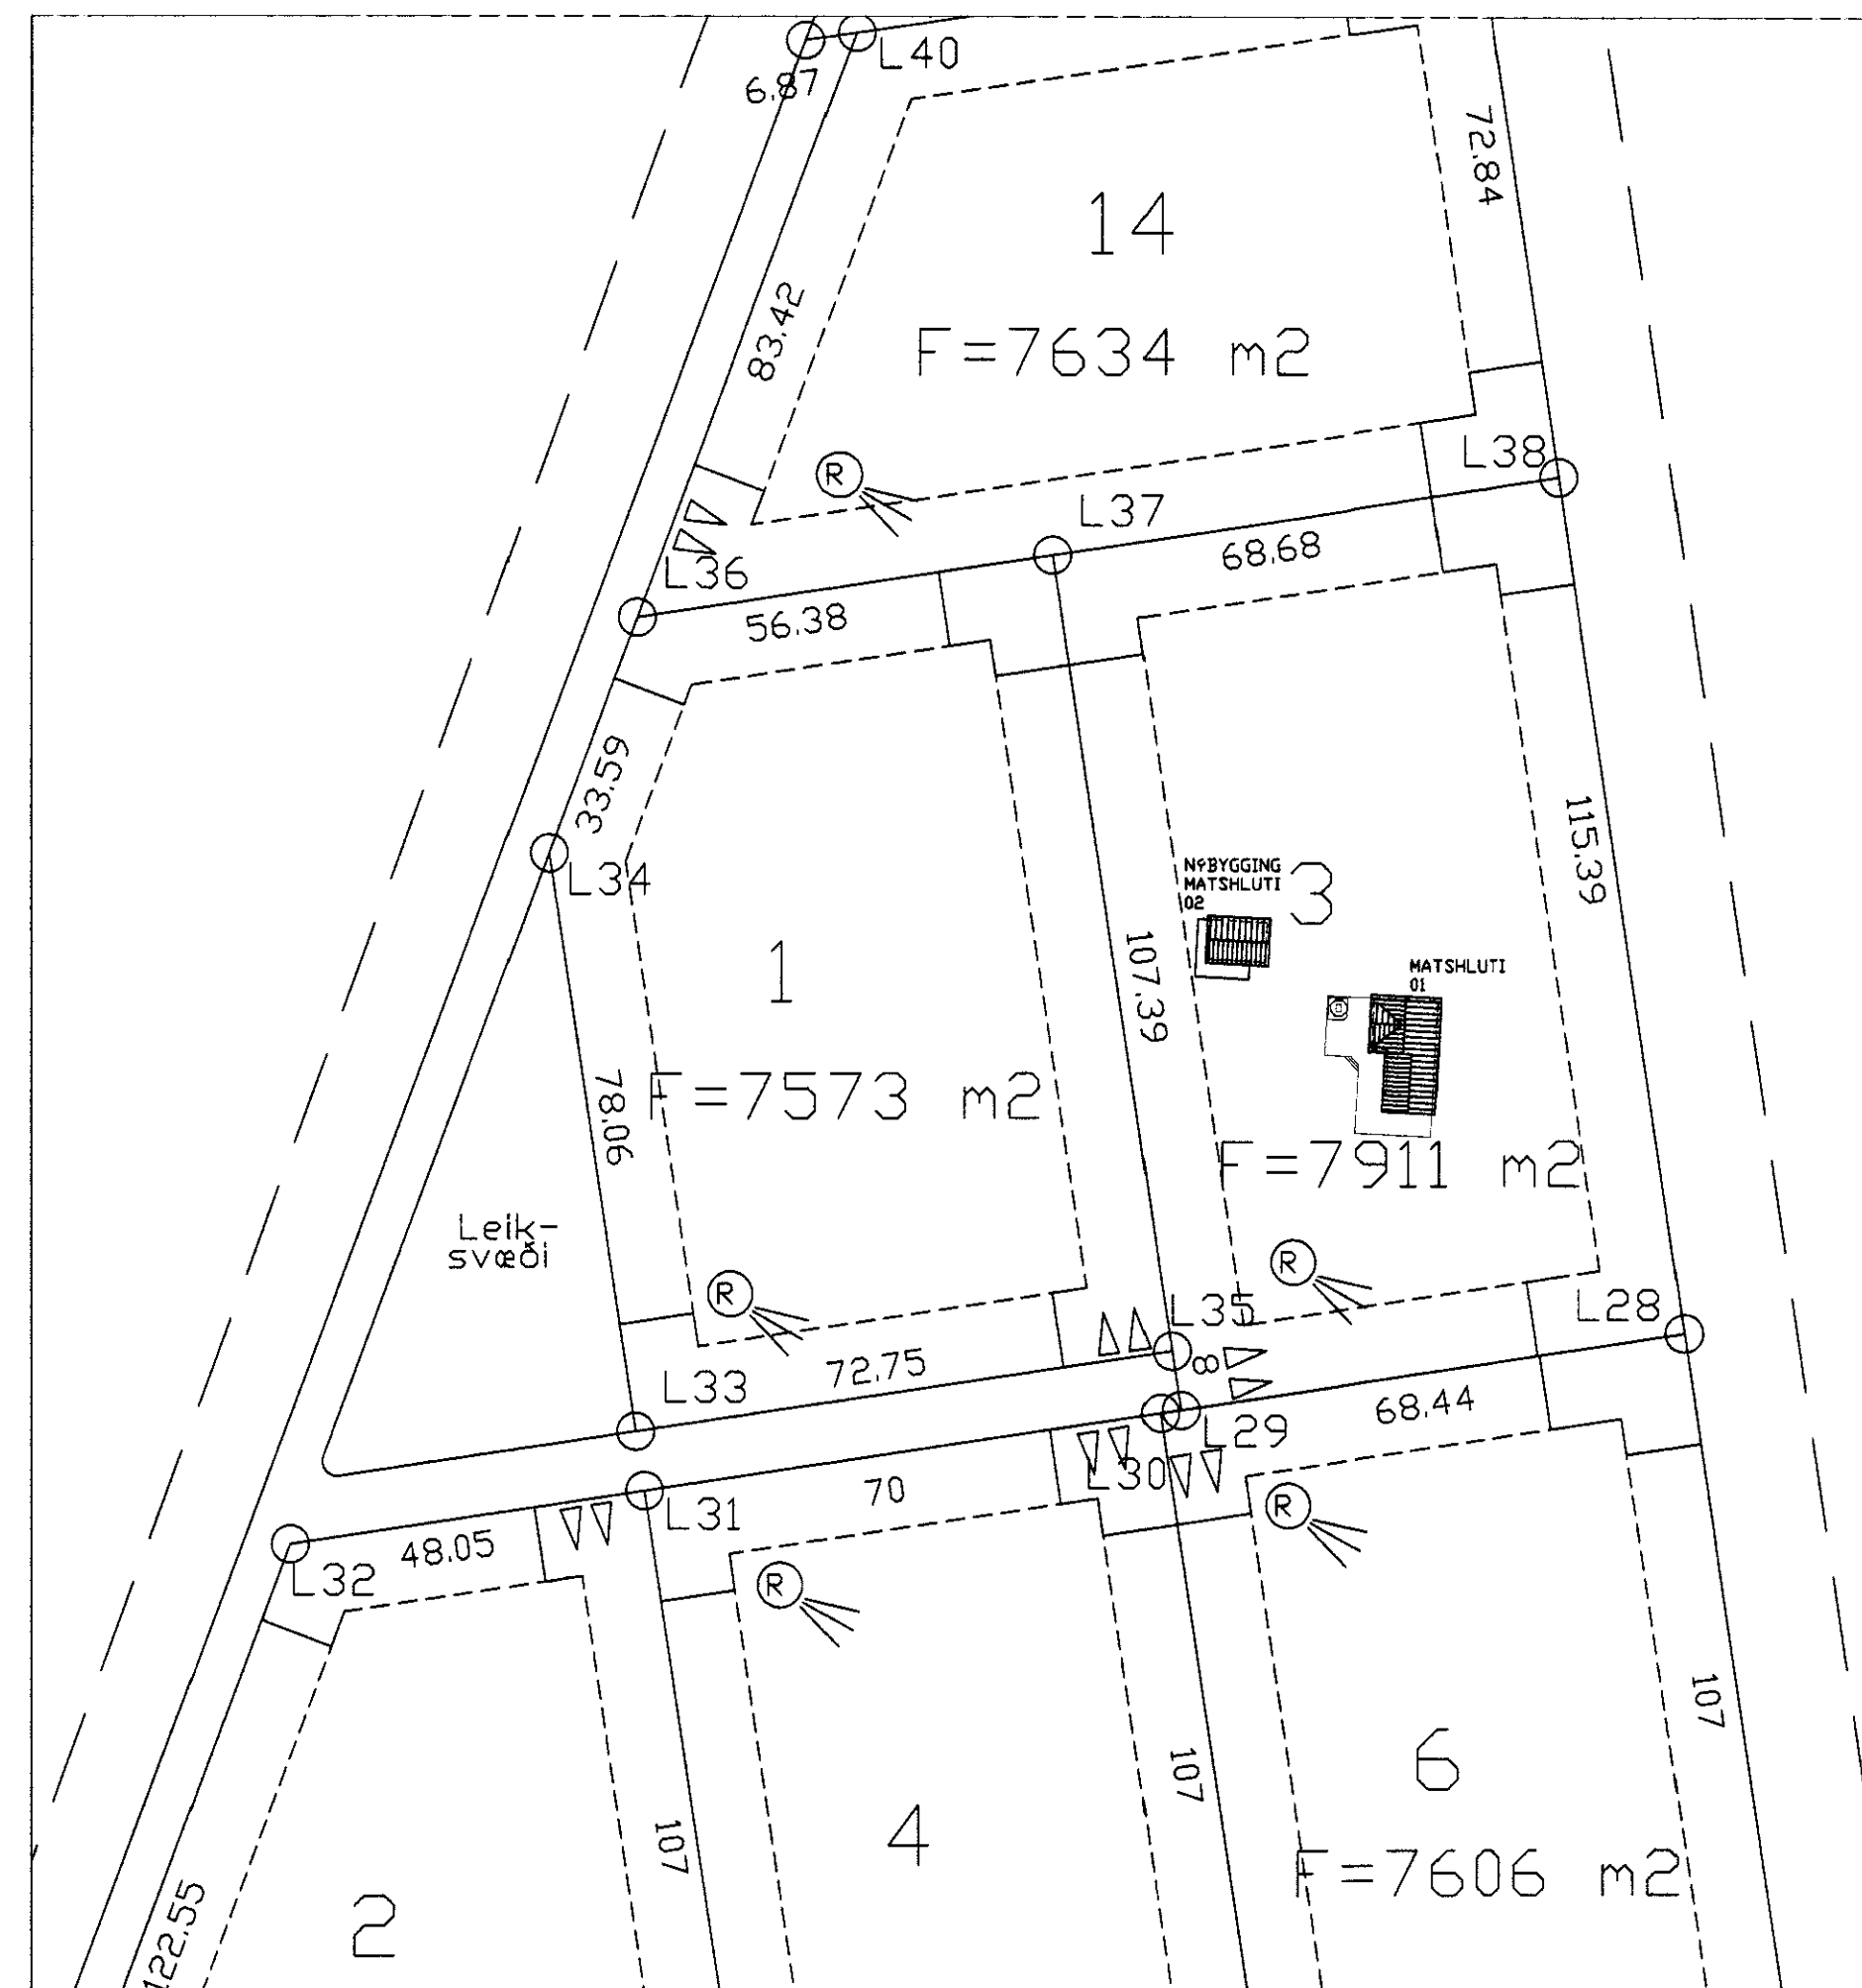

ATSTÖÐUMYND 1:1000

SAMÞYKKT
06 APR. 2011
Þorgerður Þorvaldsdóttir
Byggingar- og verkfræðingur

NR	DAGS.	BREYTING
A		
B		
C		
D		
E		
F		
G		
H		

SKÝRINGAR

BYGGINGARLÝSING
SÓT ER UM BYGGJA KVIST Á NÚVERANDI FRISTUNDAHÚS MATSHLUTA 01 OG NYBYGGINGU MATSHLUTA 02 GESTAHÚS.

MATSHLUTI 01
VIÐBYGGING KVISTINS VERÐA NÚVERANDI SPERRUR STYRKAR. SJÁ TEIKNINGU NR. 203 AD ÖDRU LEITI ER EFNISLIG OG FRÁGANGUR Í SAMRÆMI VIB NÚVERANDI FRISTUNDAHÚSS.

MATSHLUTI 02
JAFNVEGUR UNDIR UNDIRSTÖÐUR VERÐ ENDURNYJADUR MEÐ FROSTPOLNU OG ÞJAPPANLEGGRI FYLINGU. GESTA HÚSIÐ ER BYGGT ÚR TIMBRI Á HEFÐBUNDIN HÁTT OFAN Á JARNBENTUM STADSTEYPTUM UNDIRSTÖÐUM SJÁ TEIKNINGU NR. 201

GÓLF
GRIND 50X150mm C/C600. KROSSVIÐARKLÆBNING AD NEDAN. EINANGRÁÐ MEÐ 12mm. ÞÉTTULL OG KLÆTT MEÐ 22mm SPÓNARPL.

ÚTVEGGIR
GRIND 50X125mm. VATNSKLÆBNING. LOFTUN 12X50mm. EINANGRUN 125mm ÞÉTTULL. RAKAVORN. GRIND 32X45mm OG PANELL.

INNVEGGIR
45X75 c/c 40-60cm. EINANGRABIR MEÐ ÞÉTTULL OG KLÆDDIR MEÐ PANILL.

ÞAK
SPERRUR 50X200mm C/C600. ÞAKKLÆBNINGU 25X150mm. ÞAKPAPPI OG BÄRUSTÁL.

GLUGGAR
ÚR GAGNVARÐI FURU OG GLERJADIR MEÐ TVÖFOLDU GLERI.

STÆRDIR

MATSHLUTI 01	NETTO	BRUTTO	RÜMMÁL
1. HÆÐ	79.5m²	95.8m²	309.8m³
2. HÆÐ	47.6m²	55.4m²	91.1m³
SAMTALS	127.1m²	151.2m²	400.9m³

MATSHLUTI 02	NETTO	BRUTTO	RÜMMÁL
1. HÆÐ	32.7m²	39.5m²	121.4m³


SAMTALS ALLS 159.8m² 190.5m² 522.3m³
SJÁ NÁNAR Á SKRÁNINGATÖFLU

NYTINGAHLUTFALL 0.02

ROTÞRÓ
ROTÞRÓ SKAL UPPFYLLA LEIÐBEININGAR HOLLUSTU-VERNDAR RIKISINS OG FENGIB VIBURKENNINGU HENNAR. ALLUR FRÁGANGUR FRÁVEITULAGNA SKAL VERA SKV IST-65. IST 66 OG BYGGINGARREGLUGERÐAR

SKÝRINGAR OG TÁKN

- ST SLOKKVITÆKI
- REYKSKYJNARI
- UTMERKI
- BJORGUNAROP

Teiknistofa PZ ehf
Ráðgjafarverkefniþjónusta 

Kirkjuveg 23 900 Vestmannaeyjum Sími 481-2711 Fax 481-3076
Heimasíða <http://www.teiknistofa.is> Netfang pz@teiknistofa.is

Verkefni
TÖFTABRAUT 3 VADNESI
GRÍMSNES GRÁFNINGS-SHREPP

Verkefni
GRUNNMYND, SNID, ÖTLIT
OG AFSTÖÐUMYND

Dags.	Hannað	Verk.nr	Mælikvarði
MARS 2011	EA	1103	1/100
Yfirfarið	Teiknað	Teikn.nr	Breyting
	EA	101	

Samþykkt *Þorgerður Þorvaldsdóttir*

S:\verkefni\A-VERK\11\103\ofanbraut3 Vadnesi\600_tekni\1-1103.dwg, 101, 28.3.2011 17:07:24