

SAMPYKKT  
 11 NOV. 2009  
*Ólafur Kjartan*  
 Byggingatæknifráæðingur, Almásýslu og Flóahyr.




VESTLÆG HLIÐ



SUÐLÆG HLIÐ



NORÐLÆG HLIÐ

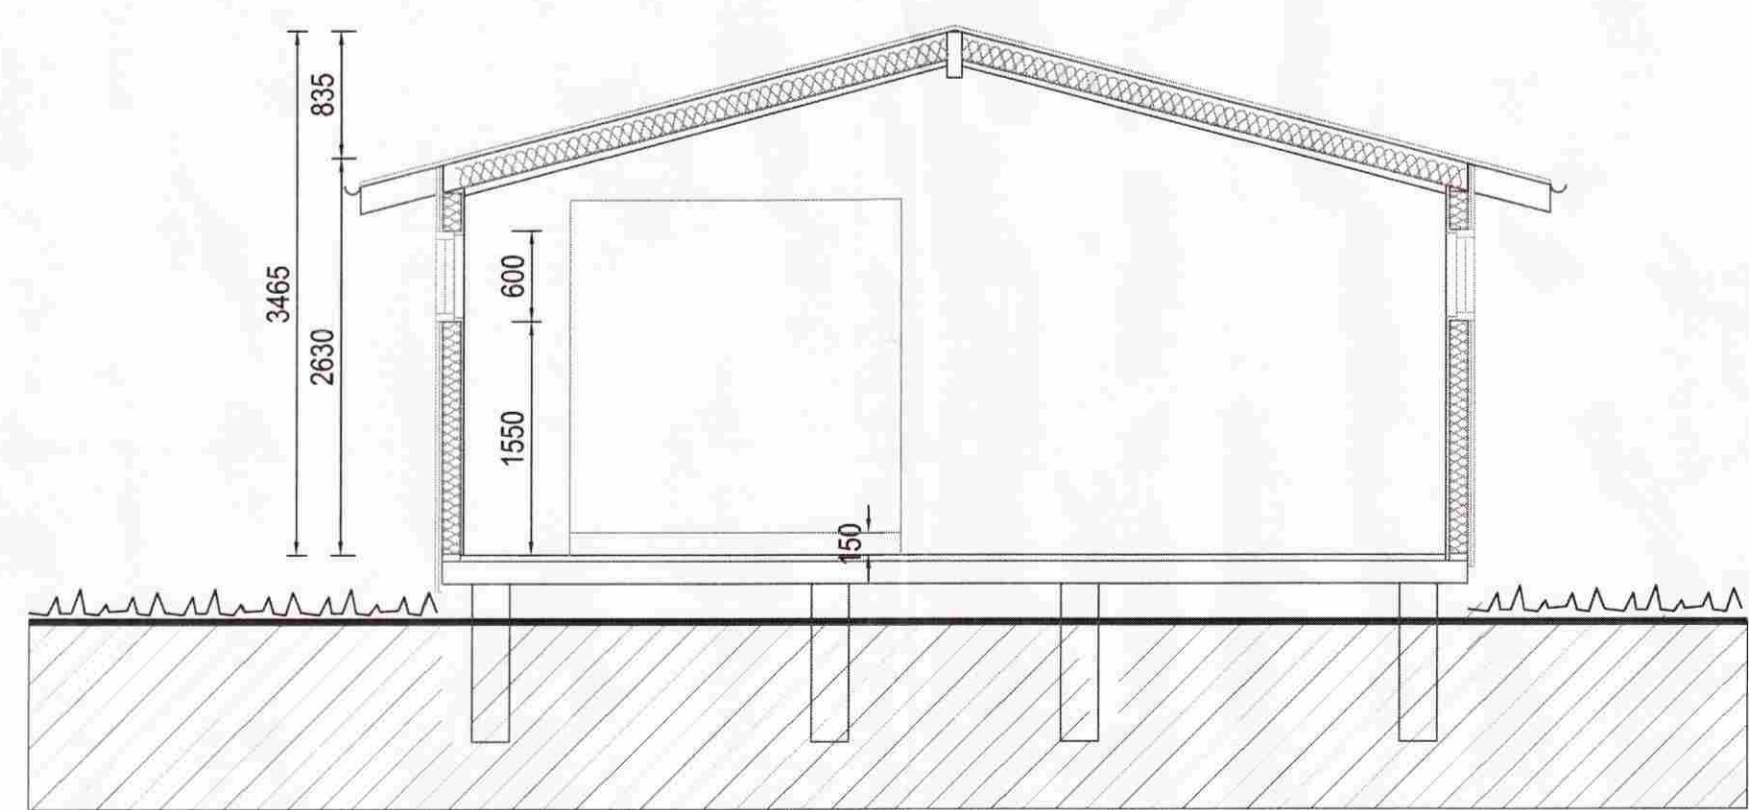

SNIÐ C-C  
 MKV. 1:50



AUSTLÆG HLIÐ

Br. nr.	Dags.	Af.	Breyting
Ⓐ			
Ⓑ			
Ⓒ			
Ⓓ			

Þorsteinn Friðbjólfsson,  
 byggingatæknifráæðingur  
 Miðsalir 7, 201 Kópavogur  
 Kt. 211055-5299  
 s: 588 4735  
 midsalir@btnet.is

**FRÍSTUNDAHÚS**  
 TÓFTABRAUT 6  
 GRÍMSNES- OG GRAFNINGSHREPPI

Tekningarheiti: VIÐBYGGING  
 ÚTLIT OG SNIÐ

Dags. 07.2009 Kvarði 1:50

Hannað DF Teknað DF Samþ. *Ólafur*  
 Verkef. 00-225 Tekn.nr. 1002 Breyt.nr.