
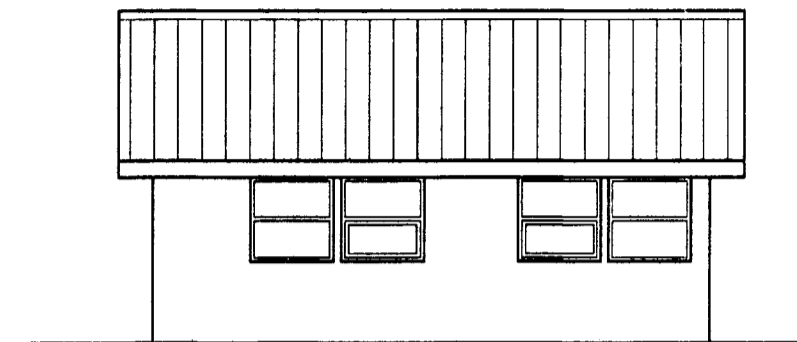



Samp. 10.05.2004

Hilmar Einarsson


VESTUR

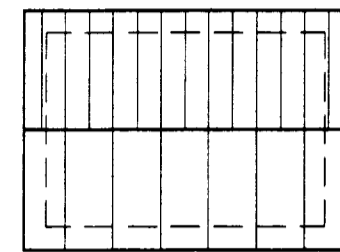

ÚTLIT AUSTUR Mkv. 1:100

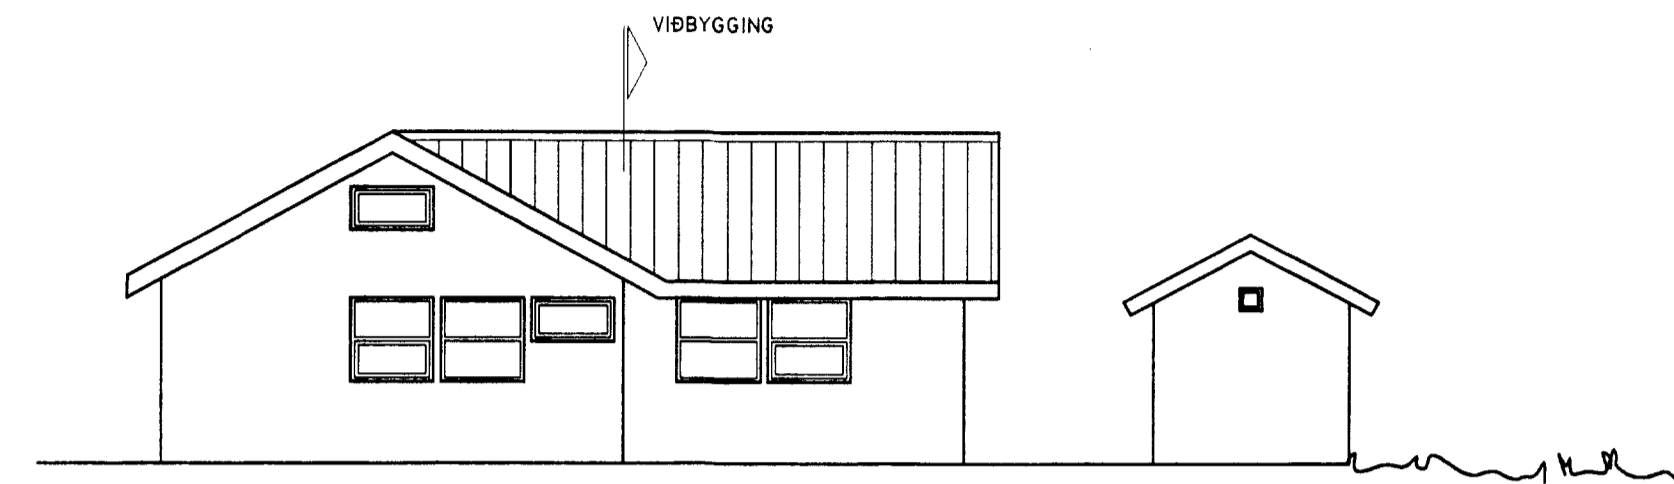


ÚTLIT NORÐUR Mkv. 1:100

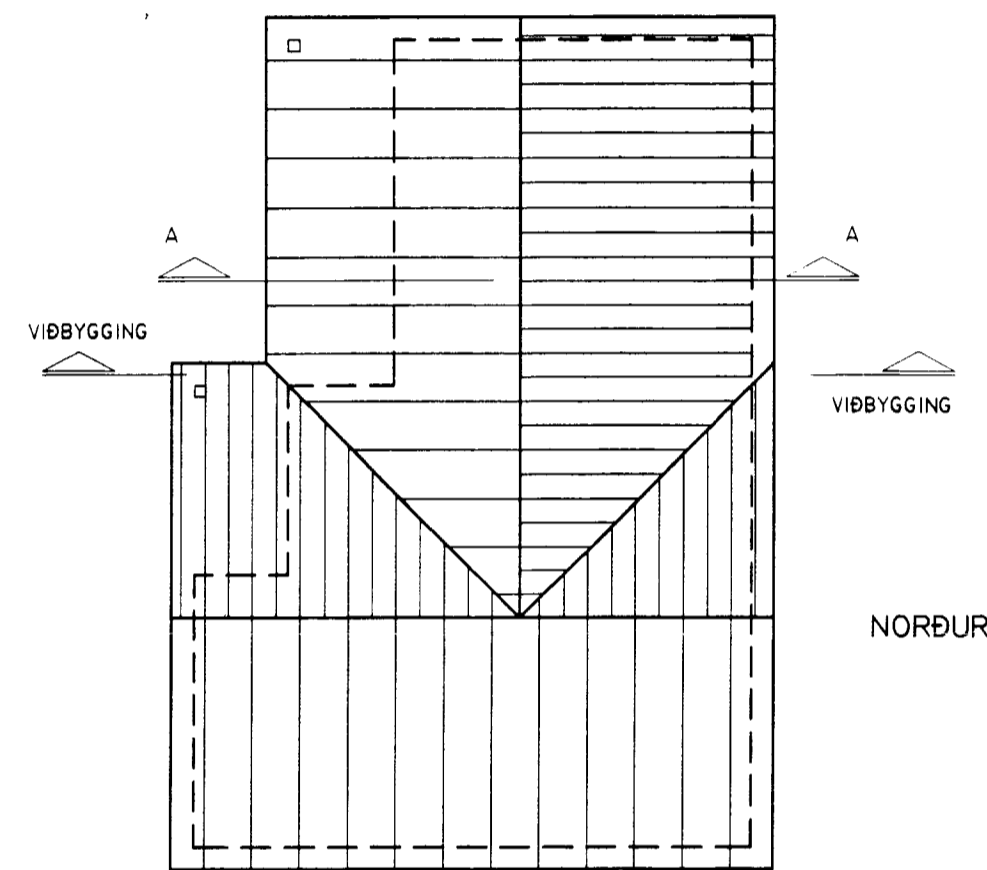


GRUNNMYND PAKS Mkv. 1:100

AUSTUR

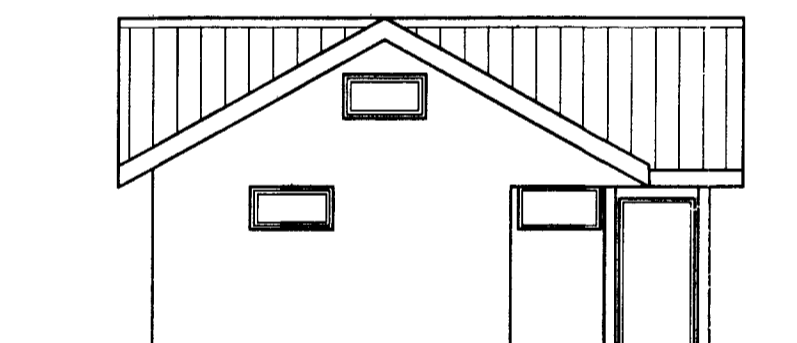

ÚTLIT VESTUR Mkv. 1:100

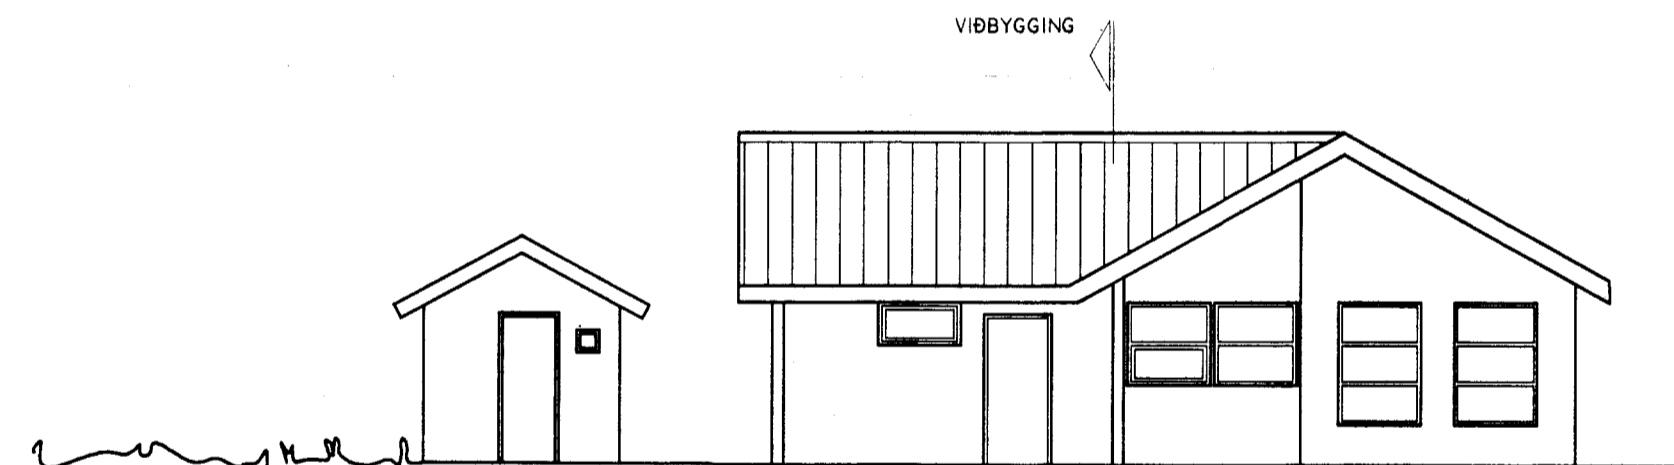

ÚTLIT SUDUR Mkv. 1:100

SKÝRINGAR

FARIÐ SKAL EFTIR BURÐARPOLSTEIKNINGU ELÐRA HÚSS  
HVAÐ VARÐAR: SPERRUR, GRIND OG UNDIRSTÖÐUR.

GLUGGAR, KLÆÐNING, PAKKANTAR OG ANNAD ÚTLIT  
VERÐA Í SAMA STÍL SEM OG AÐRAR BYGGINGAKRÖFUR.

ÖLL MÁL ERU Í MILLIMETRUM (MM) NEMA ANNAD SÉ TEKID  
FRAM.

ÖLL MÁL SKAL MÆLA Á STAÐNUM OG VERA Á ÁBYRGÐ  
VERKTAKA.

TEIKNISTOFA SIGURÐAR		HRAUNBORGIR, GRÍMSNESI			
SIGURÐUR GUDJÓNSSON BYGGINGAHEISTARI STAFNES/EGI 22, 24-5 SANDGERÐI		PERNEYJARSUND 17, -VIÐBYGGING ÚTLIT OG PAKMYND			
Sambýkt <i>Sigth. Guðjónsson</i>	Stærð A2	Dagsetning 21.04.2004	Teikning nr. SHUS-2	BR.	
Handað SG.	Teknað LB.	Mkv. 1:100	Blað 2/2		