


MÓTTAK  
 18 NOV. 2013  
*G. Þorsson*  
 Byggingafræðingur / Architect

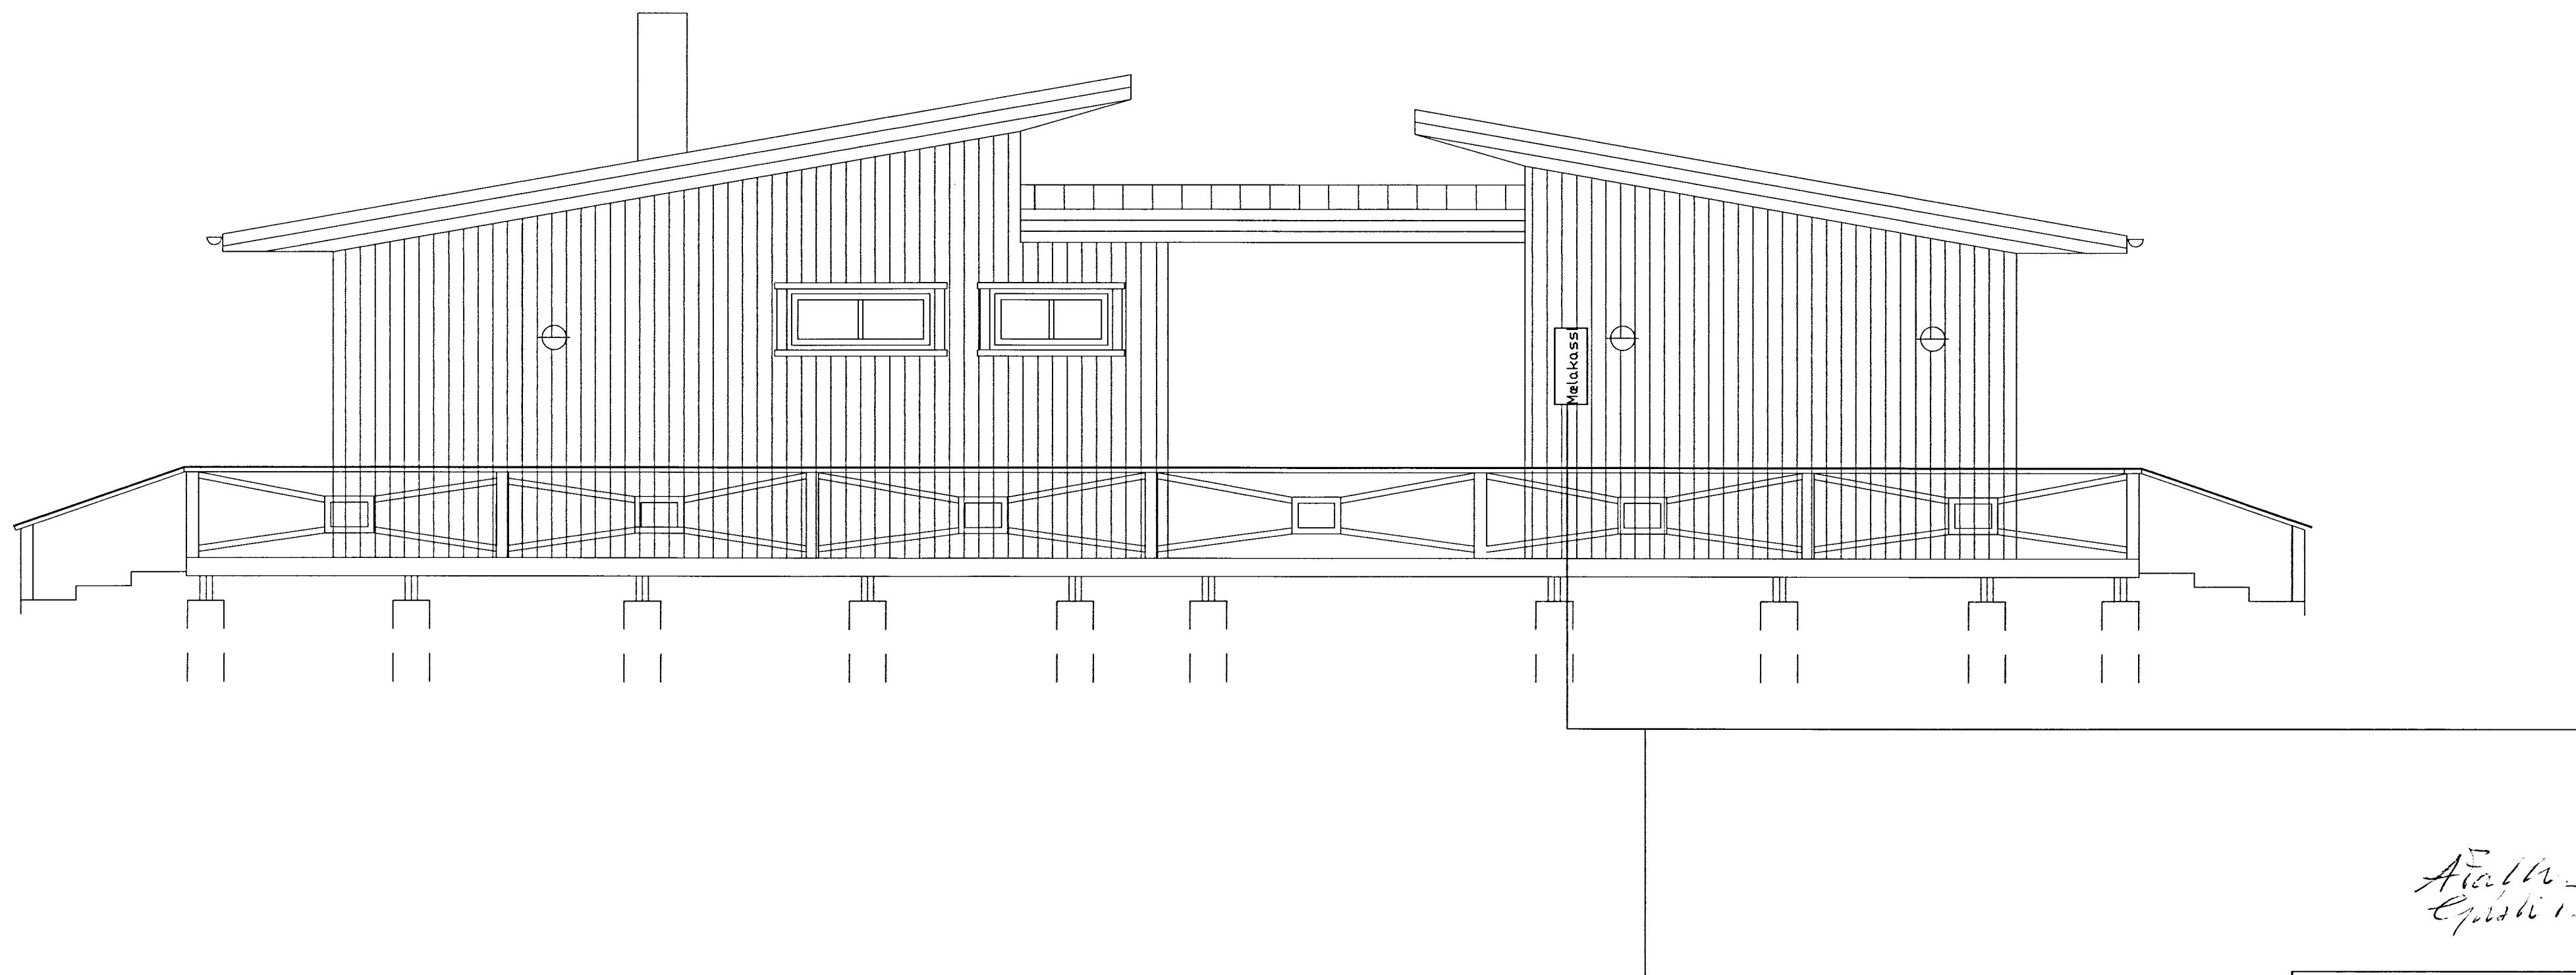

*Afall -  
 Epli 1.*

Inntak  
 Rafmagn 2x50mm PEH

| BREYTINGAR                  |             | HA.         | YF.    |
|-----------------------------|-------------|-------------|--------|
| ÚTG.                        | DAGS.       | BREYTING    |        |
|                             |             |             |        |
| KVARDI                      |             |             |        |
| HÁNNAD                      | TEIKNAD     | YFIRF.      | ÚTGÁFA |
| Bjarni Lindal Snorrason     |             |             |        |
| VERKALUPI                   |             |             |        |
| VERKILÜTI                   |             |             |        |
| GÖTUHEITI                   |             |             |        |
| Pórufell 1                  |             |             |        |
| STAÐUR                      |             |             |        |
| Grímsneshreppi              |             |             |        |
| BJARNI LINDAL SNORRASON     |             |             |        |
| RAFIDNFRÆÐINGUR             |             |             |        |
| AKURGERÐI 32, 108 REYKJAVÍK |             |             |        |
| KENNIT. 270469-4699         |             |             |        |
| TEIKNING NR.                | BLAÐ NR.    | N. BLAÐ NR. |        |
|                             | 2           | 3           |        |
| DAGS.                       | VERK NR.    |             |        |
| 12.06.2013                  |             |             |        |
| SAMP.                       | KENNIT.     |             |        |
| <i>Bjarni Lindal</i>        | 270469-4699 |             |        |