Grunnmynd
M 1:50

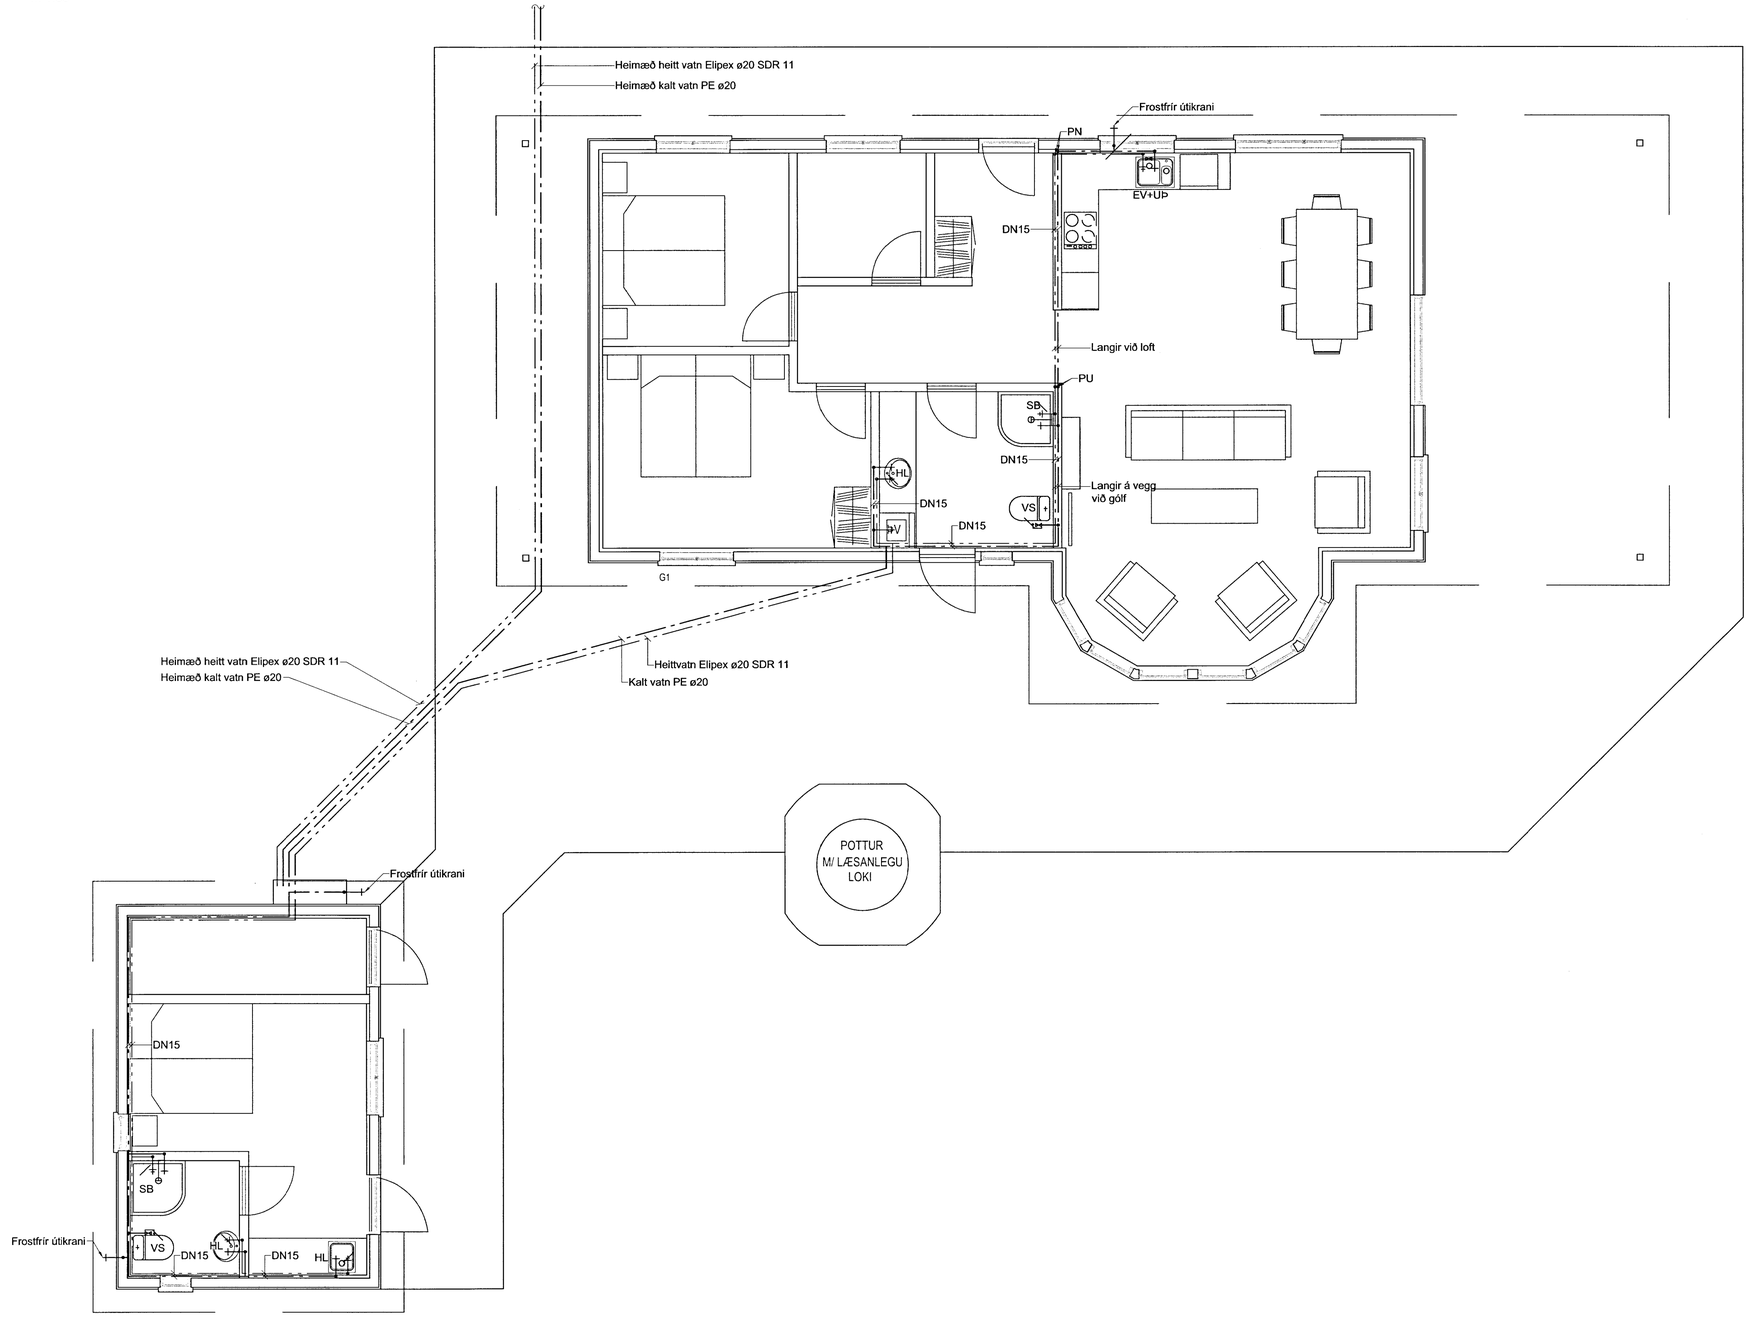

0 100 200 300 400 500
M 1:50 mm

MÓTTEKID
19 SEPT. 2013
Byggingafulltrúi Kópavogsbæjar

ADALHÖNNUÐUR

ÚTG.	DAGS.	ÚTGÁFUFERILL	HANNAÐ	TEIKN.	YFIRF.
—			—		
—			—		
—			—		
—			—		
—			—		
—			—		
—			—		
—			—		
—			—		

EFLA
VERKFRÆÐISTOFA
Sími: 412 6000 www.efla.is

Sumarhús
Tröllahraun 12
801 Selfoss, dreifbýli

Lagnir
Neysluvatnskerfi
Grunnmynd

TEIKNINÚMER	BLAÐSTÆRÐ	HANNAÐ:	RHS	—
4477-002	A1	TEIKNAÐ:	GG	—
01_2_33_01		YFIRFARIÐ:	RJa	—

DAGS.	MÆLIKVARÐI	ÚTGÁFA
28.08.2013	1:50	A

SAMÞYKKT: Rúnar H Stensen
Kennitala: 031149-4449

T:\801\tröllahraun 12\lagnir og loftræsikerfi\Neysluvatnskerfi\01_2_33_01.dwg