


GRUNNMYND 1:50

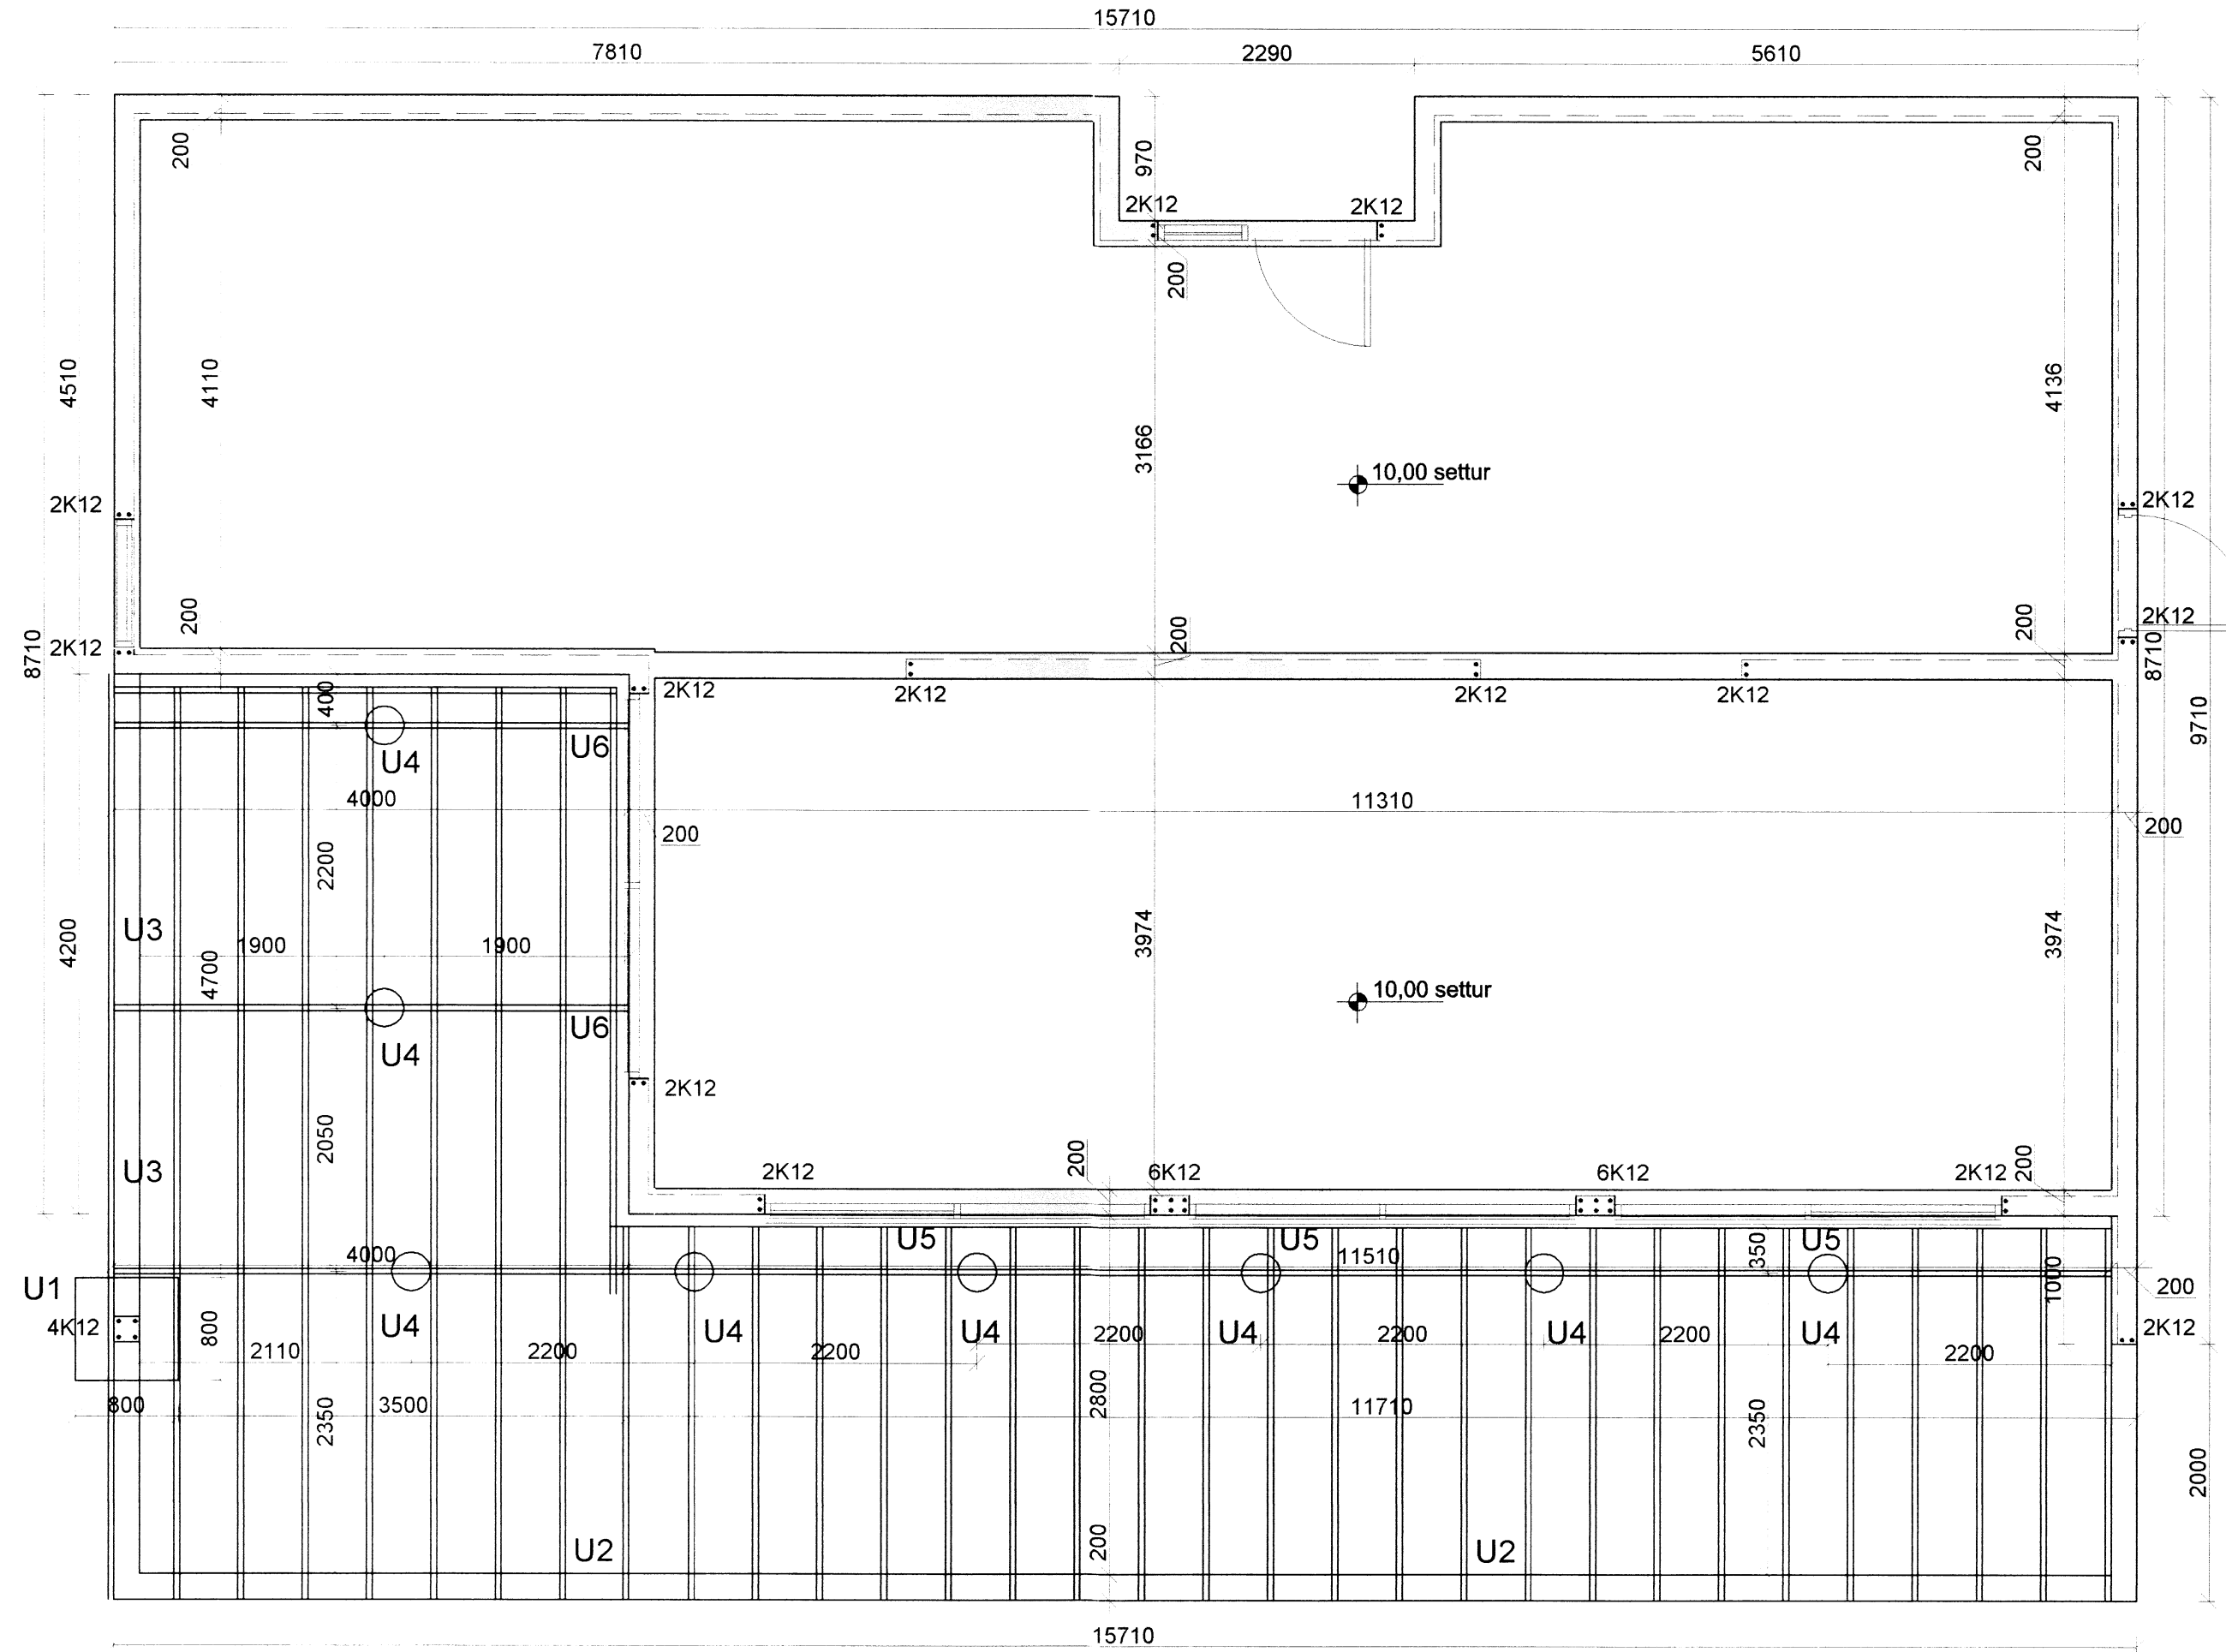

Skipulags- og byggingarfulltrúi Uppsveita bs.
Yfirfarið
 15 SEPT. 2014
[Signature]
 Byggingarfulltrúi

Sjá snið og skýringar á bl. B002

Breytingar			TRÖLLAHRAUN 4, GRÍMSN.H.
Nr.	Dags.	Nafn	
			Verkfræðistofa Þráinn & Benedikt Laugavegi 178, 105 Rvk. Sími: 553 1770, 568 7775, Fax: 568-7701 Netfang: verkfraedistofa@verkfraedistofa.is
			Burðarvirki undirstöður
			H PK T HS S M 1:50 Nr. B001 Dags. feb. '14 090638-4838 080149-3609
			Áritun aðalhönnuðar: <i>[Signature]</i>