



GRUNNMYND 1:50

Skipulags- og byggingarfulltrúi Uppsveita bs.
Yfirfarið
 15 SEPT. 2014
Þórunn Þórunn
 Byggingarfulltrúi

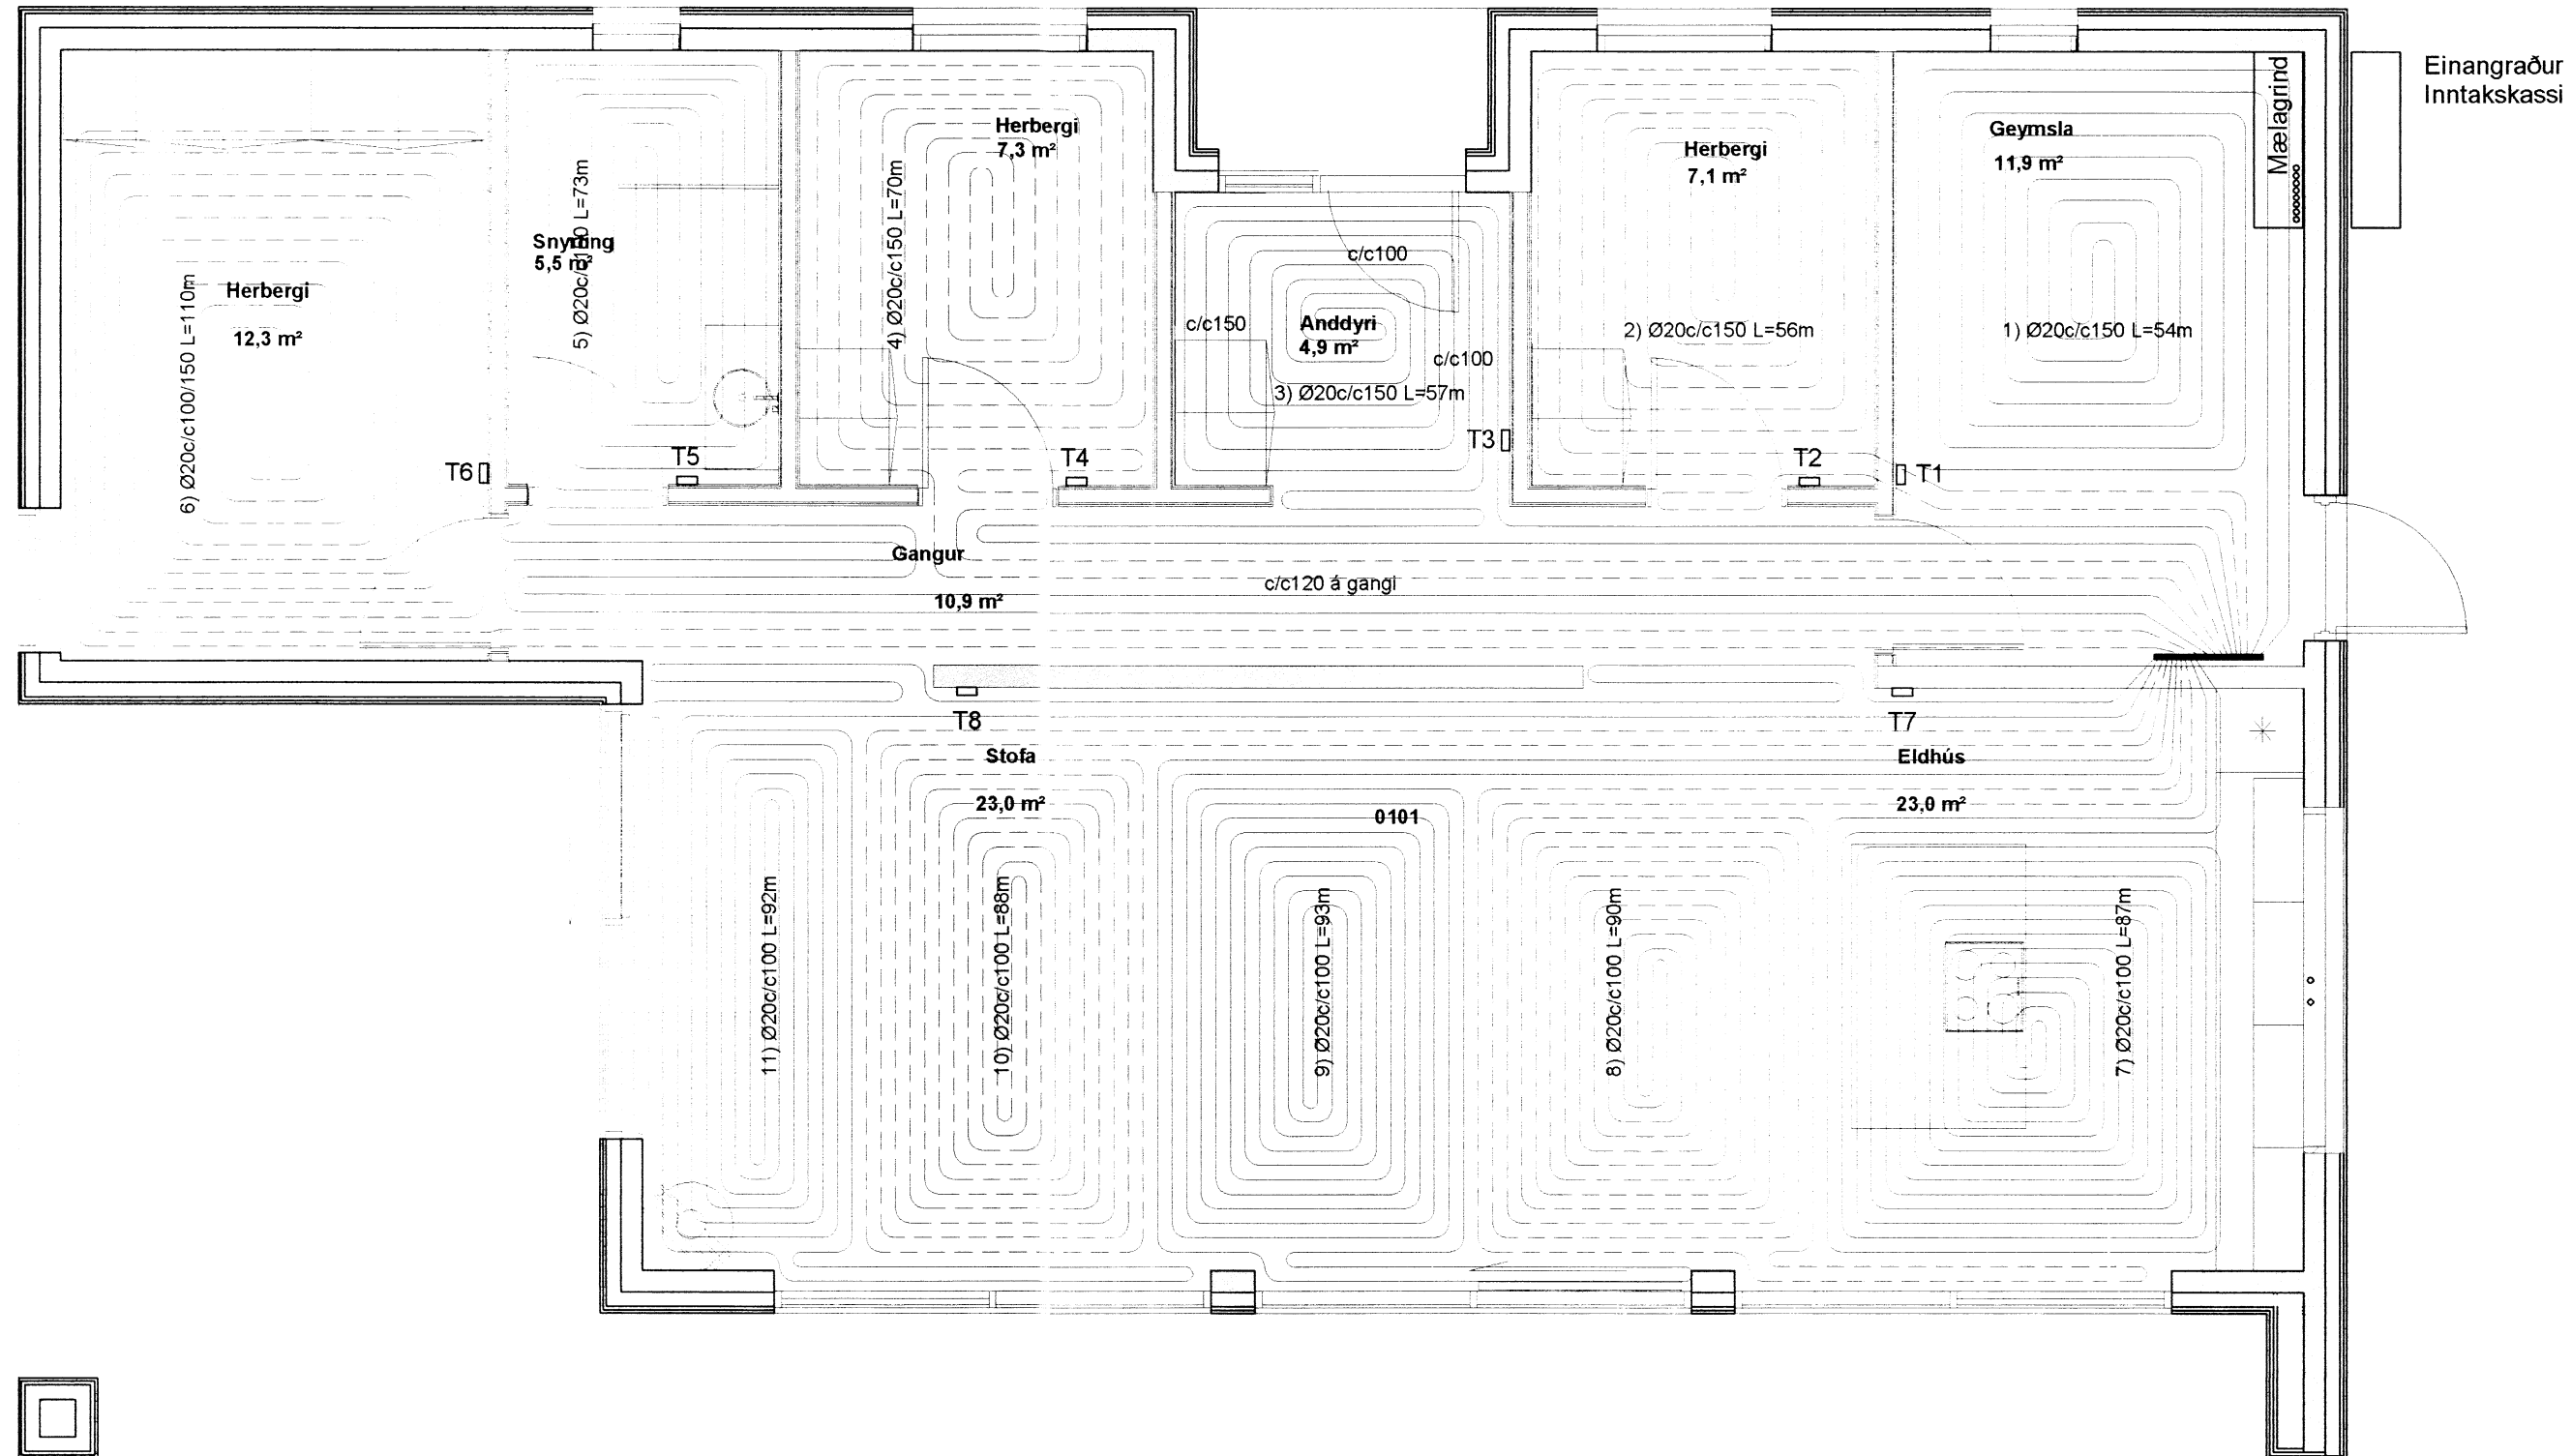

Einangraður
Inntakskassi

Lagnir í gólf 1:20

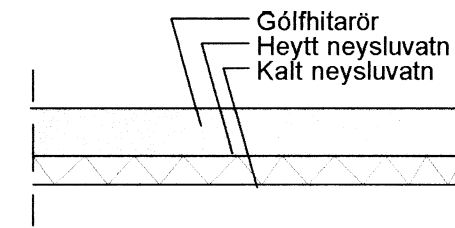

SKÝRINGAR Á TÁKNUM Í GRUNNMYND.

- | | |
|--------------------------------|----------------------------------|
| BK: Baðkar | áv: á vegg |
| EL: Eldvarnarloka | ie: í einangrun |
| EV: Eldhúsvaskur | ig: í gólfrauf |
| GK: Garðkrani | iv: í veggtrauf |
| GN: Gólfniðurfall | pn: pípa fer niður |
| GNL: Gólfniðurfall m.lyktaloku | pu: pípa fer upp |
| HL: Handlaug | ud: undir dyrum |
| HR: Hreinsistútur | ul: undir lofti |
| KT: Gólfkoti | vg: við gólf |
| NF: Niðurfallsbrunnur | vl: við loft |
| S1: Fallstammi & númer | yd: yfir dyrum |
| SA: Fallstammi auka | yg: yfir glugga |
| SK: Skolkrani | |
| SN: Svalaniðurfall | → Frítt loftflæði |
| ST: Steypibað | → R: Loftflæði um rist |
| SV: Skólvascur | → U: Loftflæði undir hurð |
| Up: Uppþvottavél | → Y: Loftflæði yfir hurð |
| VS: Vatnssalerni | → Y: Loftflæði yfir & undir hurð |
| pN: Nakniðurfall | |
| pL: þrýstiloft | |
| pS: þvagskál | |
| pV: þvottavél | |

Breytingar			TRÖLLAHRAUN 4 Bláskókab.
Nr.	Dags.	Nafn	
			Verkfræðistofa Þráinn & Benedikt Laugavegi 178, 105 Rvk. Sími: 553 1770, 568 7775, Fax: 568-7701 Netfang: verkfraedistofa@verkfraedistofa.is
			Nýtt sumarhús Gólfhitalagnir
			Áritun aðalhönnuðar: <i>Þórunn Þórunn</i>
			HBS T BD S M 1:50 Nr. P102 Dags. Feb 2014 080149-3609