



Rotþró 1:20

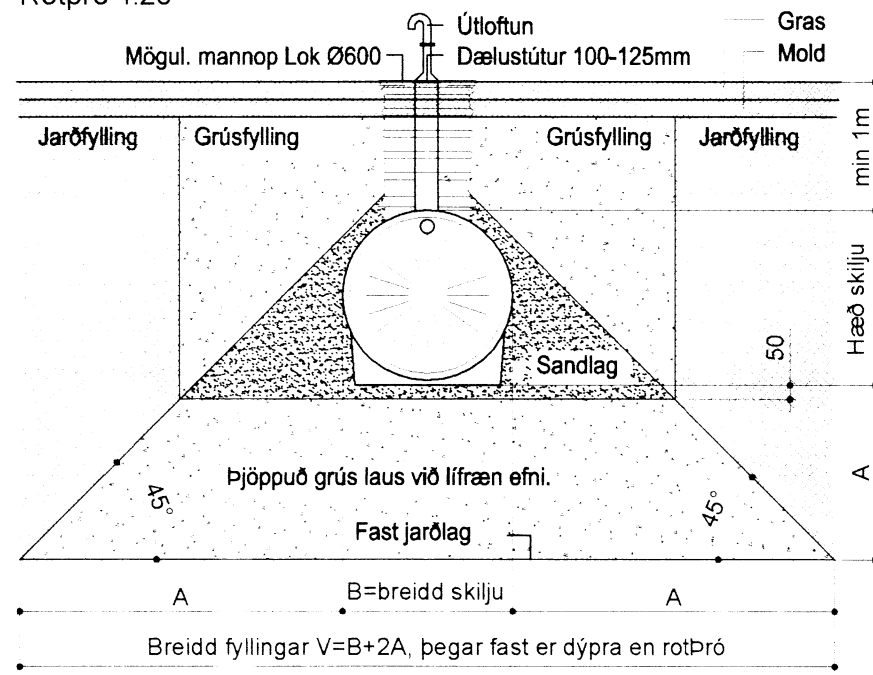


Fjarlægja skal allan lífrænan jarðveg undan þrónni og grafa niður á fast jarðlag. Sé það dýpra en skiljustæðið, skal fylla upp undir hana með ólífrænum jarðvegi, t.d. grús sem vélþjappast í lögum. Síðustu 100 mm skulu vera sandur og skal sandurinn umlíkja belg rotþróar, en þaðan frá og upp að jarðvegfiðborði skal fylla með grús. Jafnframt því að fyllt er þrónni skal hún fyllt af vatn m.a. til að tryggja eðlilega virkni strax.

Siturlögn 1:20

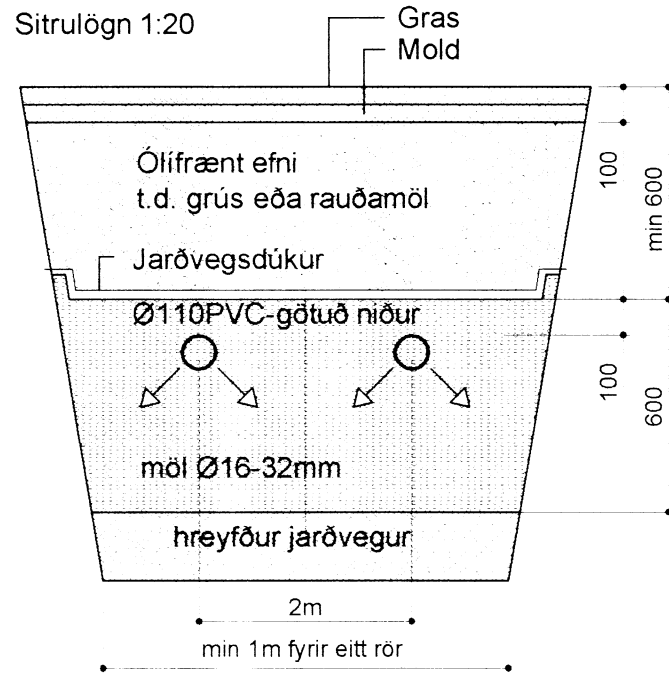

Skýring: Dæmigerð Rotþró fyrir eitt hús.
Staðsetning á rotþró og lagnir að henni: sjá viðeigandi afstöðumynd


GRUNNMYND 1:1000

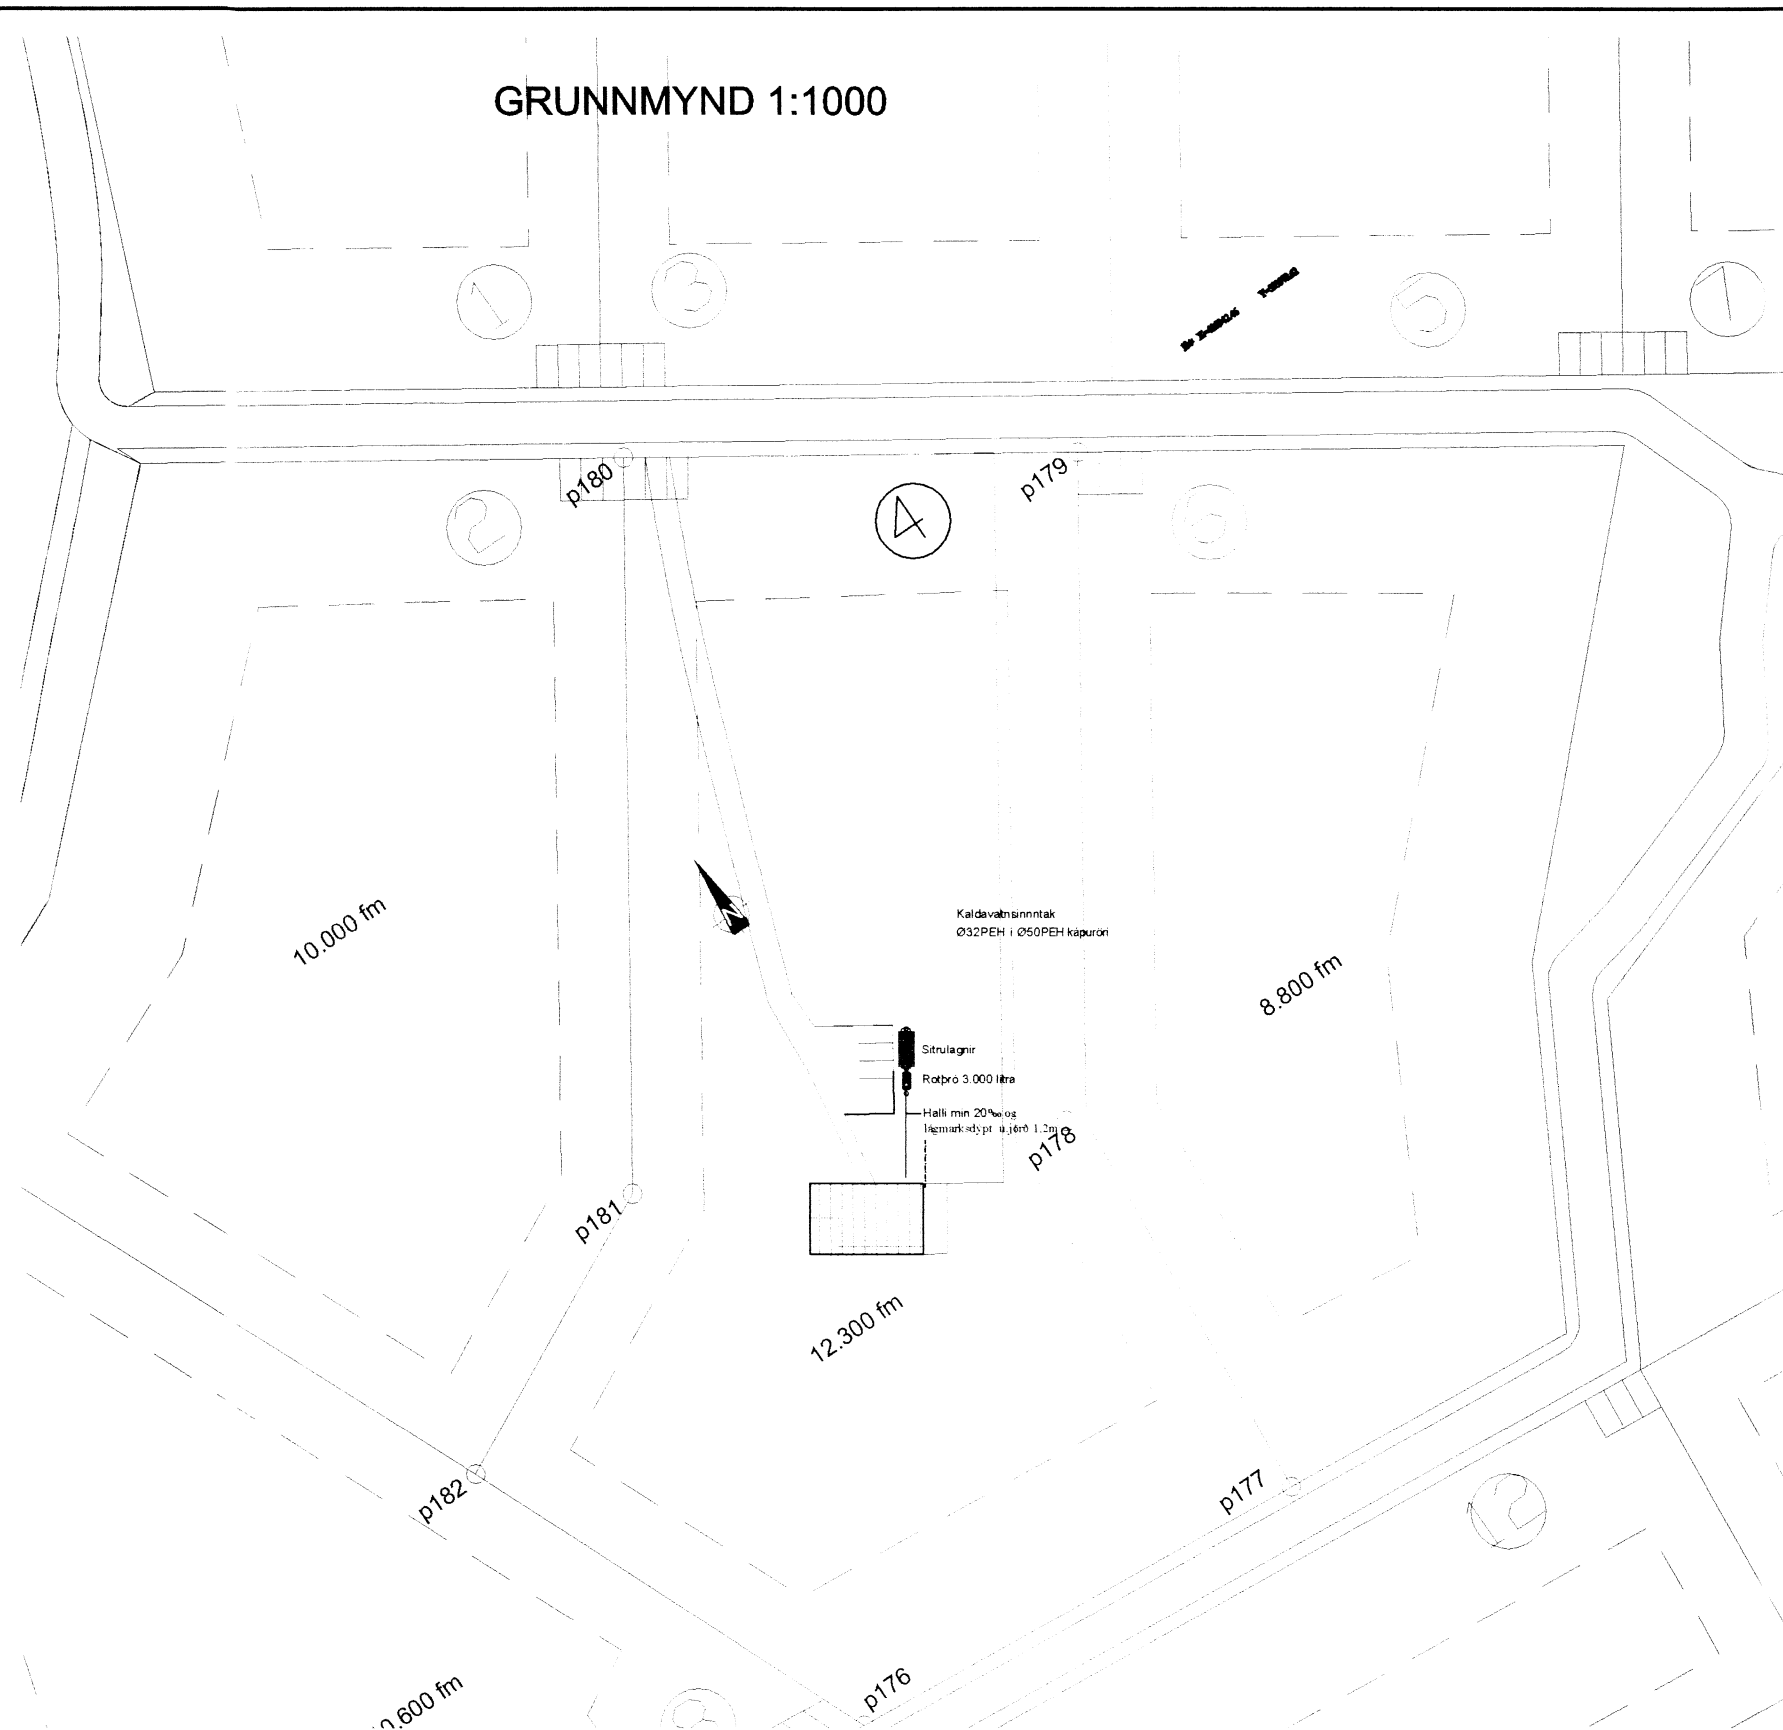

Skýring: Siturlagnir alls 40m

Loftræsing uppfrýr jörð
BR: Ø600pl

Ø100PVC Grávatn frárennsli frá húsi
Helli min 20% og lagmarksdýpt u.jörð 1.2m

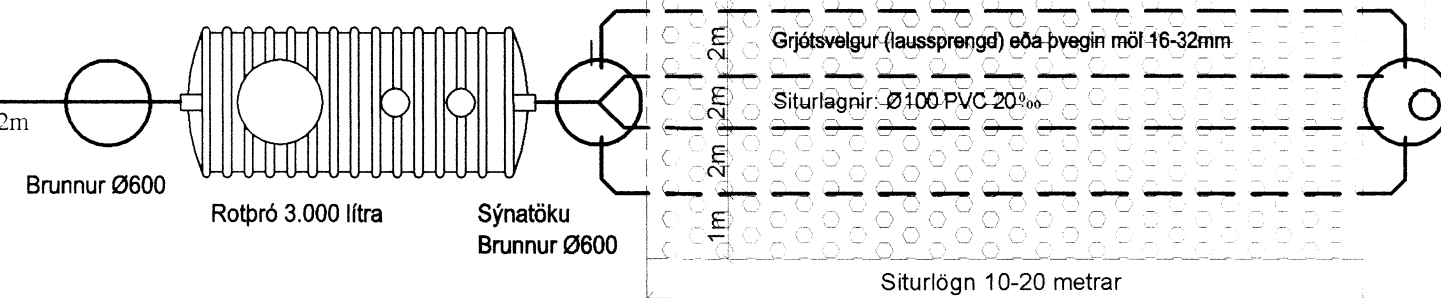


- Frárennsli plast
- Frárennsli steypa/PEH/PP-P
- Regnvatn plast
- Regnvatn steypa/PEH/PP-P
- Jarðvatnslögn plast
- Jarðvatnslögn steypa/PEH/PP-P
- Kaldvatnsheimæð

- BK: Baðkar
- ST: Steypibað
- GN: Gólfniðurfall
- HL: Handlaug
- EV: Eldhúsvaskur
- UP: Uppvottavél
- SV: Skolvaskur
- ÞS: Þvagskál
- ÞV: Þvottavél
- VS: Vatnssalerni
- GN: Gólfniðurfall
- ÞN: Þakniðurfall
- SN: Svalaniðurfall
- GK: Gólfkóti
- SA: Auka fallstammi.
- S1: Fallstammi & nr.
- BR: Brunnur
- NB: Niðurfallsbrunnur
- HR: Hreinsistútur

Skipulags- og byggingarfulltrúi Uppsveita bs.
Yfirfarið
15 SEPT. 2014
[Signature]
Byggingarfulltrúi

INNTAK KALT VATN 1:50

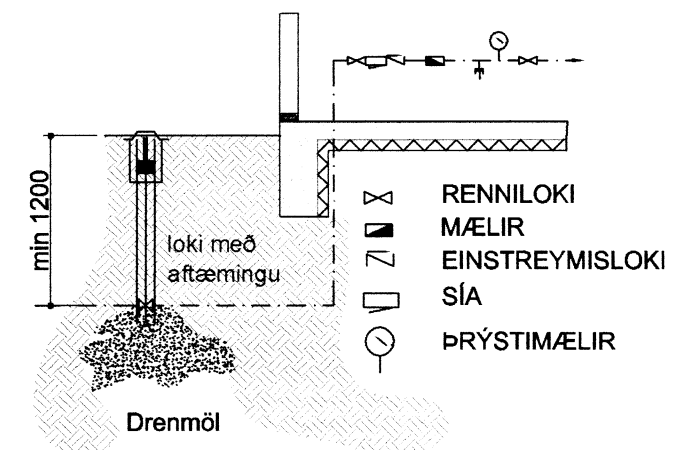

Frárennsli lagnir:

Allt efni skal vera CE-vottað og merkt, eða hafa jákvæða umsögn frá Nýsköpunarmiðstöð Íslands um að það uppfylli kröfur í byggingarreglugerð, standist staðla og falli að verklagi og sérstökum aðstæðum.

PVC: er "POLYVINIL CLORYD" appelsínugult plast af venjulegri gerð SN8 og skulu þau þola jarðvegsálag á allt að 4m dýpi.

PP-P: er "(PP*) POLYPROPYLEN eða (PVC*)POLYVINIL CLORYD" appelsínugult plast af sérstyrktri (ULTRA) gerð/ ríflað að utan og slétt að innan, SN8 í samræmi við EN1852-1 og skulu þau þola jarðvegsálag á allt að 10m dýpi.

PEH: er "POLYETHYLENE" Svört múffusoðin frárennsli rör með sterkri kápu þau skulu þola jarðvegsálag á allt að 10m dýpi.

ST: steypit múffurör af venjulegri gerð sett saman með þartilgerðum gúmihringjum.

Öll vinna og frágangur við frárennsli lagnir skal vera í samræmi við ÍST 68 '2003. og aðra gildandi staðla og reglugerðir.

Uppgefnir kótar eru botnkótar röra,

Stokkar fyrir lagnir, (300x300) neðri brún skal vera 10cm undir uppgefnum botnkóta röra.
Málsetning á staðsetningu stokka er leiðbeinandi og taka skal tillit til lagnaskurða sem þegar hafa verið grafnir, við endanlega stasetningu.

Breytingar			TRÖLLAHRAUN 4 Bláskókab.
Nr.	Dags.	Nafn	
			Verkfræðistofa Þráinn & Benedikt Laugavegi 178, 105 Rvk. Sími: 553 1770, 568 7775, Fax: 568-7701 Netfang: verkfræðistofa@verkfræðistofa.is
			H BS T BD S M 1:1000 Nr. PJO2
			Nýtt sumarhús Lagnir í jörð - Afstöðumynd
			Dags. Feb 2014
			080149-3609
			Aritun aðalhönnuðar: <i>[Signature]</i>