


SKÝRINGAR:


ALLT EFSNI OG VINNA SKAL VERA Í SAMRÆMI
 VID VIKKOMANDI REGLUGERDIR
 ALLT PÍPULAGNAEFNI SKAL VERA VOTTAD.

VATNSLAGNIR ERU ÚR JÄRNI

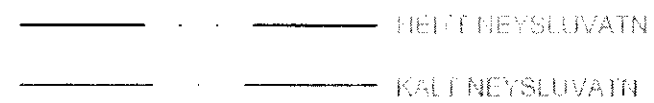

HL HANDLAUG
 VS VATNSSALERNI
 SB STURTUBAÐ
 ÚK ÚTIKRAFI

1 Neysluvatn
1 : 50

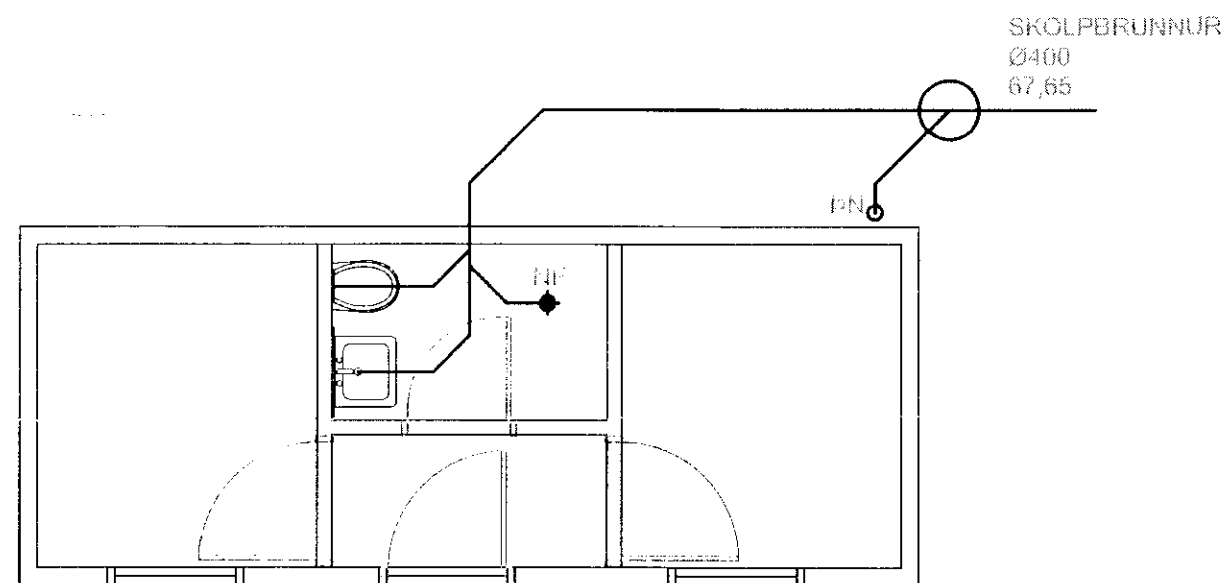

SKÝRINGAR:

ALLT EFSNI OG VINNA SKAL VERA Í SAMRÆMI
 VID VIKKOMANDI REGLUGERDIR

PÍPUR FRA VÖSKUM AÐ NF ERU 50mm PP
 AÐRAR FRÆRENNISLAGHIR ERU 100mm PVC



NF GÖLFNIDURFALL



PN ÞAKNIDURFALL

MINNSTI HALLI Á LÖGNUM SKAL VERA 30‰

2 Frærennsli
1 : 50

TENGIGRIND

- 1 INNTAKSLÖKI HVAFFETU
 - 2 SIA
 - 3 RENNSISMÆLIK
 - 4 ÞRÝSTMÆLIK
 - 5 MÆLISTUTUR
 - 6 EINSTREYMSLOKI
 - 7 ÞRÝSTIJAÐNARI
 - 8 HITAMÆLIK
 - 9 ÞJÖNUSTULÖKI
 - 10 ÖRYGGISLOKI
 - 11 INNTAKSLÖKI VAÐINSVETU
 - 12 TÆMING
 - 13 SJALFVIRKUR BLÖNDUNARI OKI
- STILLIST Á 43 C

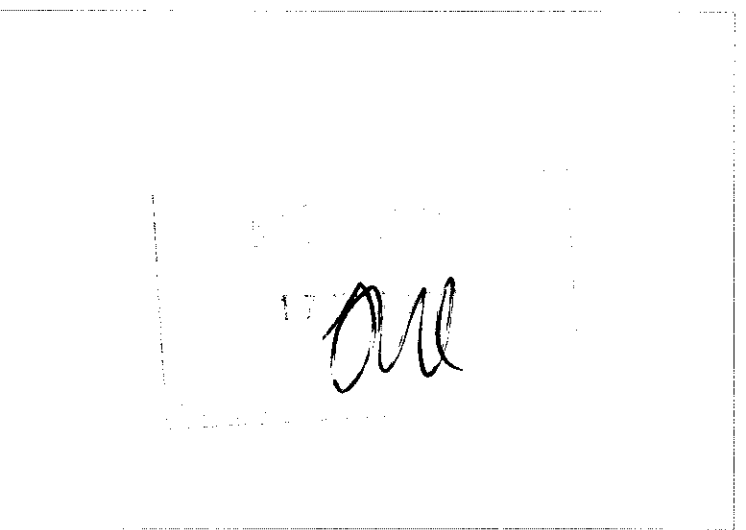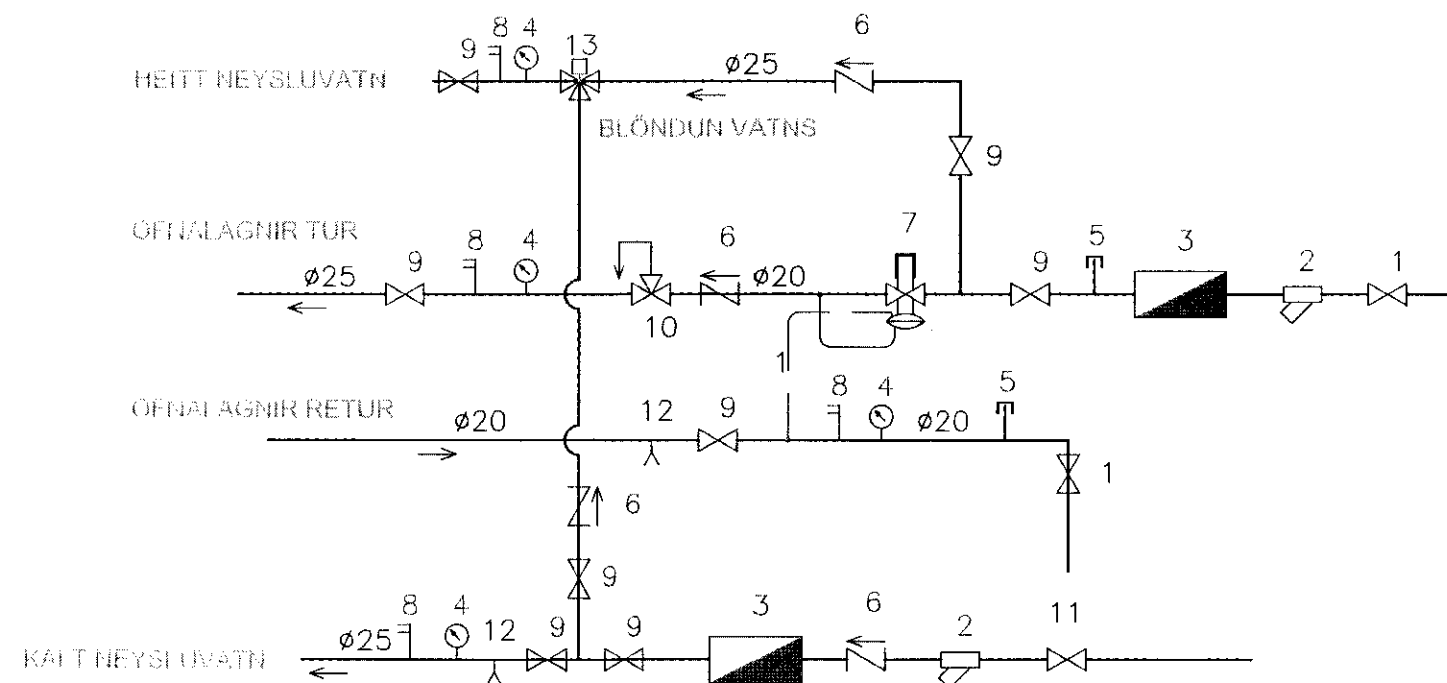

Upprunalegur hönnuður:

[Handwritten signature]

Útg. Tíkv. : Dags Telkv. : Skýring / Breyting Samþ.vk. : Dags.

*Tilvísan: ÚTR: útgáfa lönni rym. ÚSV: útgáfa nomb. verkefna. UTF: útgáfa til framfarabanda.
 ÚTB: útgáfa byggingameðid. ÚTV: útgáfa verkefningar

Guðmundur Halldórsson
 VERKKAUPI / EIGANDI
Gestahús
 TEGUND VERKS

Tröllahraun 6.
 GATA/SÍÐA/SEITNIKG

Lagnir

Landnúmer:	202178
Stadgr.:	8719-1-569/0060
MHL:	
MKV.:	1 : 50 & 1:20
Blástærð:	A2
Útgáfa dags:	14.09.10
Stofn dags:	14.09.10
Teiknað:	PM
Yfirfarid:	PM

10914 07 A **301**

VERK NR. MAPPA SVÆÐI AÐYRGG SÍÐ NR. RADNR. ÚTGÁFA

[Signature]
 Þorgeir Margeirsson
 kt. 160777-3629



TOGSON ehf kt. 450307-2540
 Brekadal 1 | 260 Reykjanestbar | S. 899 3838 | togson@togson.is | www.togson.is

© TOGSON
 ÖLL REYND OG AFREYND TEGNINGAR AÐ HLUTA EÐA Í HEILD ER AÐ SKRIFLEGG LEYFI HÖFUNDA