


MÓTTIÐ  
18. JUNÍ 2012  
Byggingafurðingur, Annarsýsla og Fíðahar

Upprunalegur hönnuður:

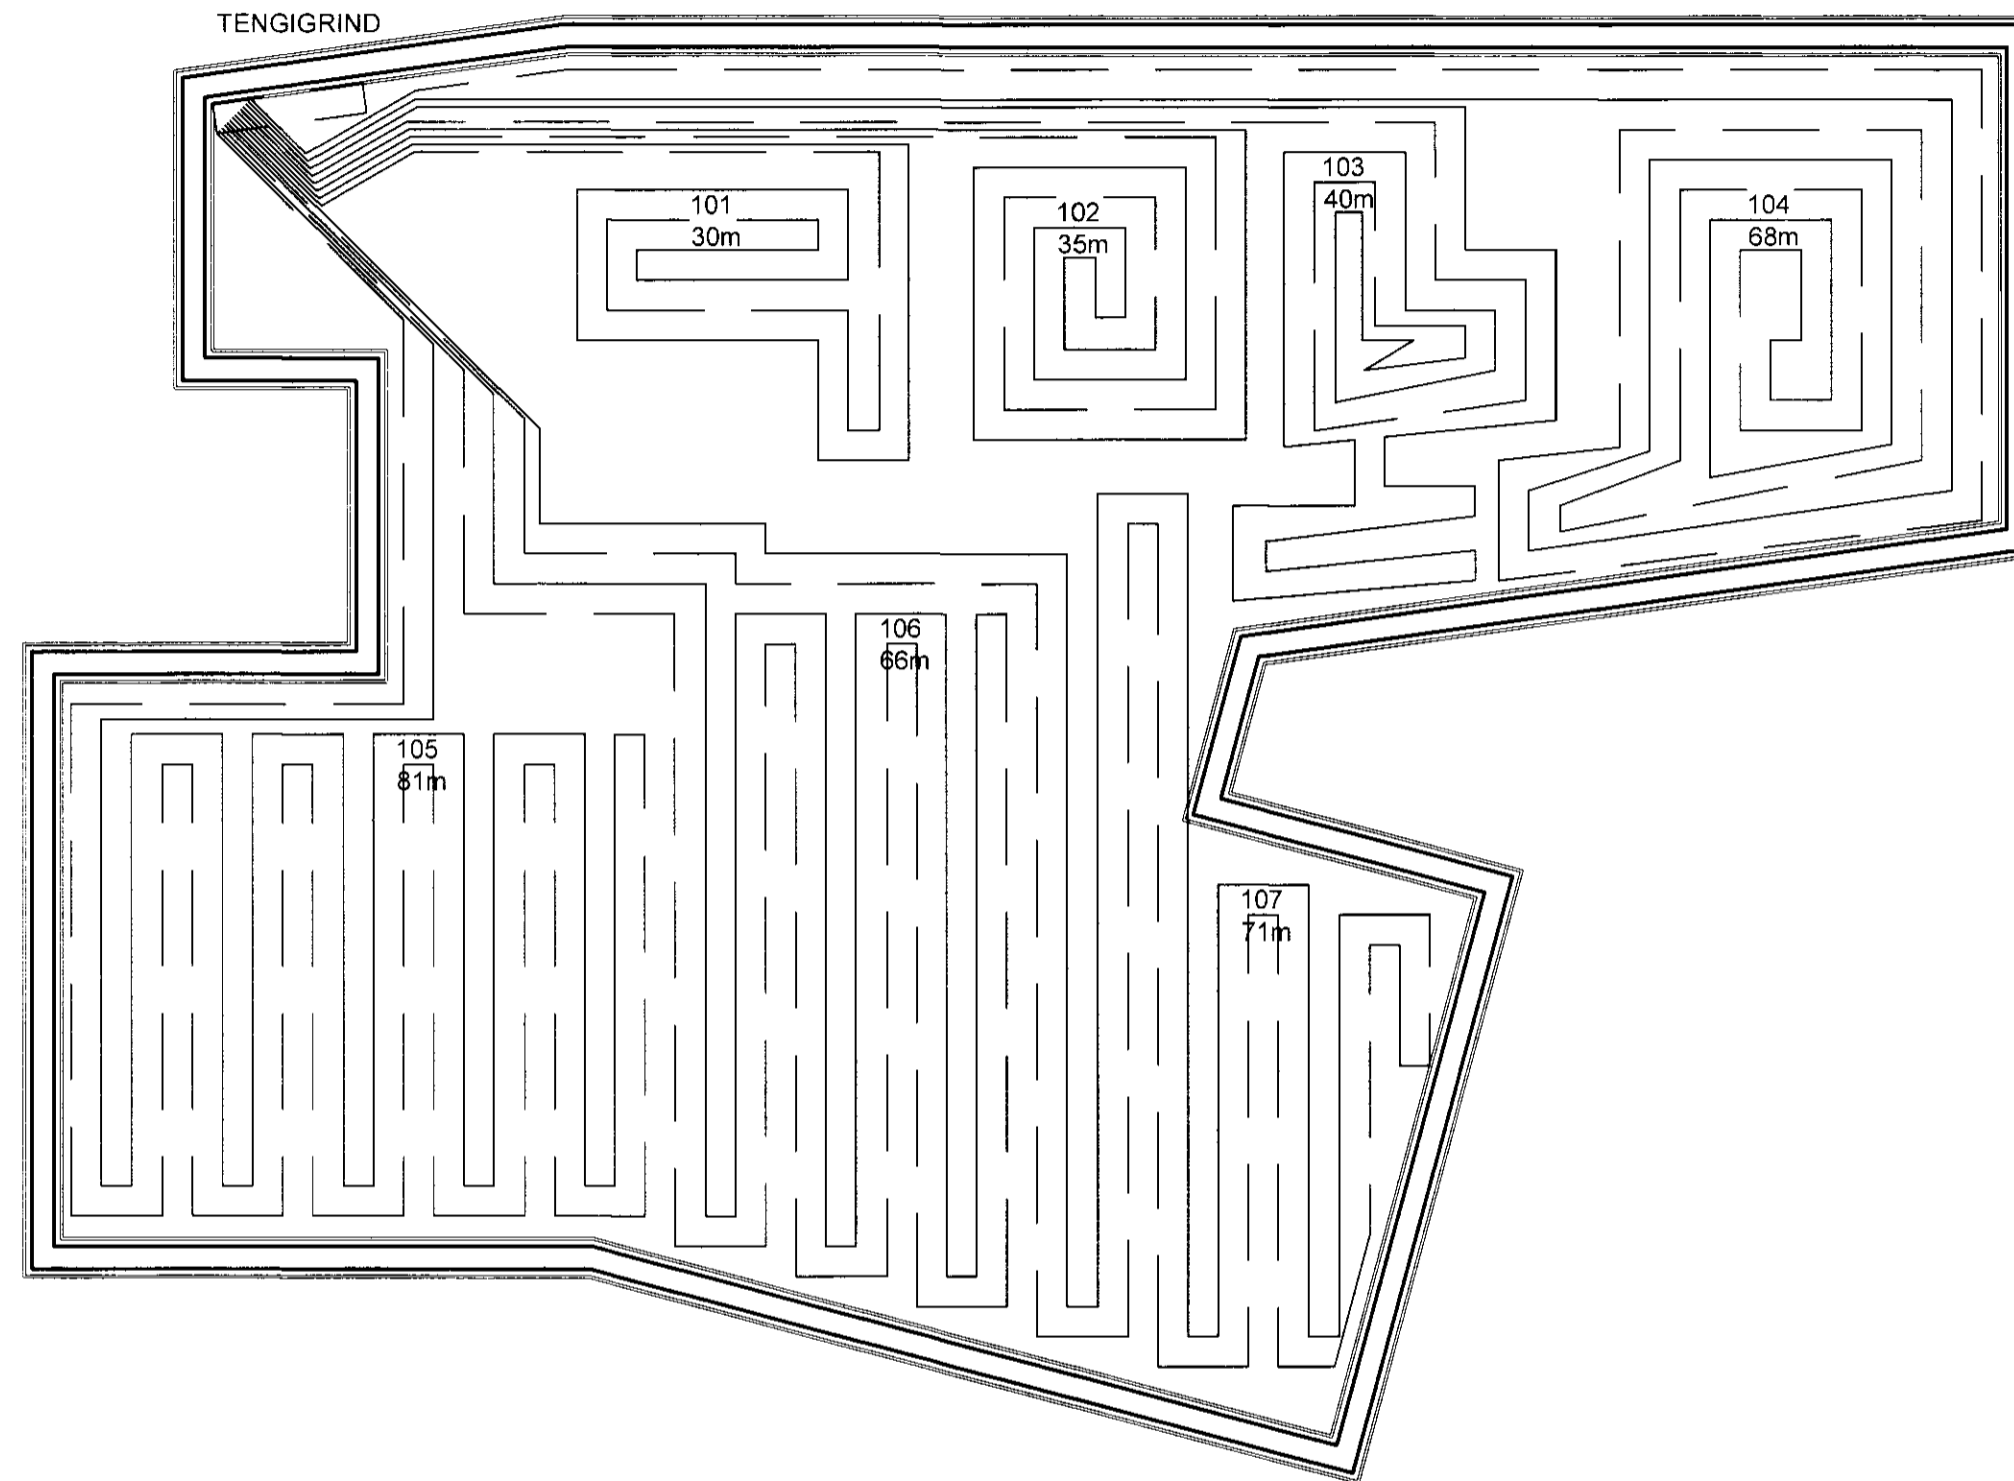

SKÝRINGAR:

GÓLFHITALAGNIR ERU PLASTPÍPUR Ø16, SEM VIÐURKENNDAR ERU FYRIR GÓLFHITAKERFI. GERT ER RÁÐ FYRIR AÐ INNRENNSLI SHITASTIG VATNS Á KERFIÐ SÉ UNDIR 40°C. PÍPURNAR ERU LAGÐAR Á ÁLPLÖTUR Á MILLI GÓLFBITA. HITALAGNIR ERU ÚR ÁL-PLAST RÖRUM. BIL MILLI LAGNA ER 200 MM.

NOTA SKAL LAGNAEFNI, VIÐURKENNT OG VOTTAÐ AF RANNSÓKNARSTOFNUN BYGGINGARÍÐNAÐARINS.

————— FRAMRENNSLI  
- - - - - BAKRENNSLI

1 Grunnmynd hitalagnir í gólfi  
1:50

VARMASKRÁ				
NR.	STAD- SETNING	AFKÖST WÖTT	VARMAPÖRF W/m <sup>2</sup>	LENGD SLAUFU m
101	HERBERGI	400	80	30
102	HERBERGI	450	80	35
103	SALERNI	350	80	40
104	HERBERGI	700	80	68
105	STOFA	1 200	80	81
106	BORÐSTOFA	900	80	66
107	ELDHÚS	960	80	71

SAMT. 4960 WÖTT

2 Ofnaskrá

Útg. Tíð. Dags. Tekn. Skýring / Breyting Samb. vk. Dags.  
\*Tilvisun: ÚTR. útgáfa inni rými, ÚSV. útgáfa samb. verkkaupa, ÚTF. útgáfa til framleiðanda,  
ÚTB. útgáfa í byggingarferlinum, ÚTV. útgáfa verkefningar

**Guðmundur Halldórsson**  
VERKKAUPI / EIGANDI  
**Sumarhús**  
TEGUND VERKS

Tröllahraun 6, Miðengi, Grímsneshreppur

GAFASTAFSEIÐING

LANDNÚMÉR: 202178

STADGR.: —

MHL: —

MKV: 1:50

BLAÐSTÆRD: A2

ÚTGÁFA DAGS: 08.08.11

STOFN DAGS: 08.08.11

TEIKNAD: ÞM

YFIRFARIÐ: ÞM

110808 — 07 — — A — — 303 — —  
VERKNR. MAPPA SVÆÐI ÁBYRGÐ SFB NR. RAÐNR. ÚTGÁFA

*Guðmundur Halldórsson*  
Guðmundur Halldórsson, Dipl.-Ing.  
kt. 160777-3629  
Byggingarverkfræðingur



TOGSON ehf kt. 450307-2540

Suðurgarður 7 | 230 Reykjanesbær | S: 899 3838 | togson@togson.is | www.togson.is

© TOGSON  
ÖLL AFNOT OG AFRITUN TEIKNINGAR AÐ HLUTA EDA Í HEILD ER HÁÐ SKRIFLEGU LEYFI HÖFUNDA