



TENGIGRIND GÓLFHITA

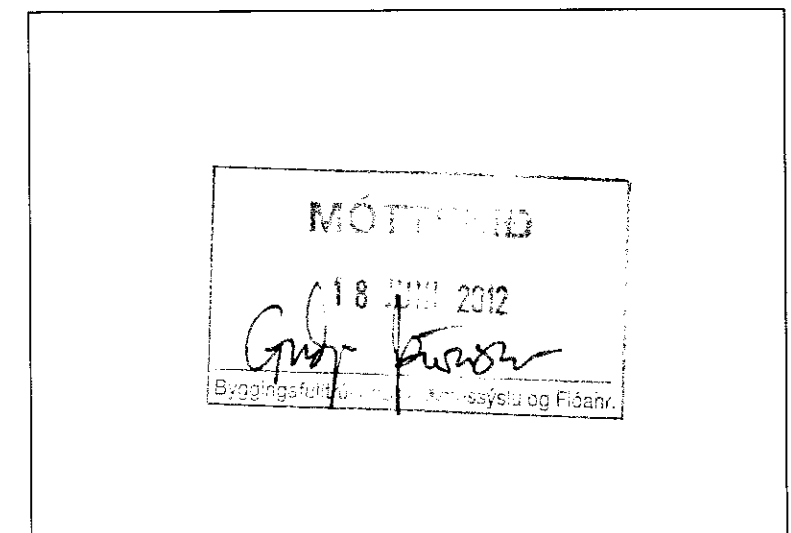


Upprunalegur hönnuður:

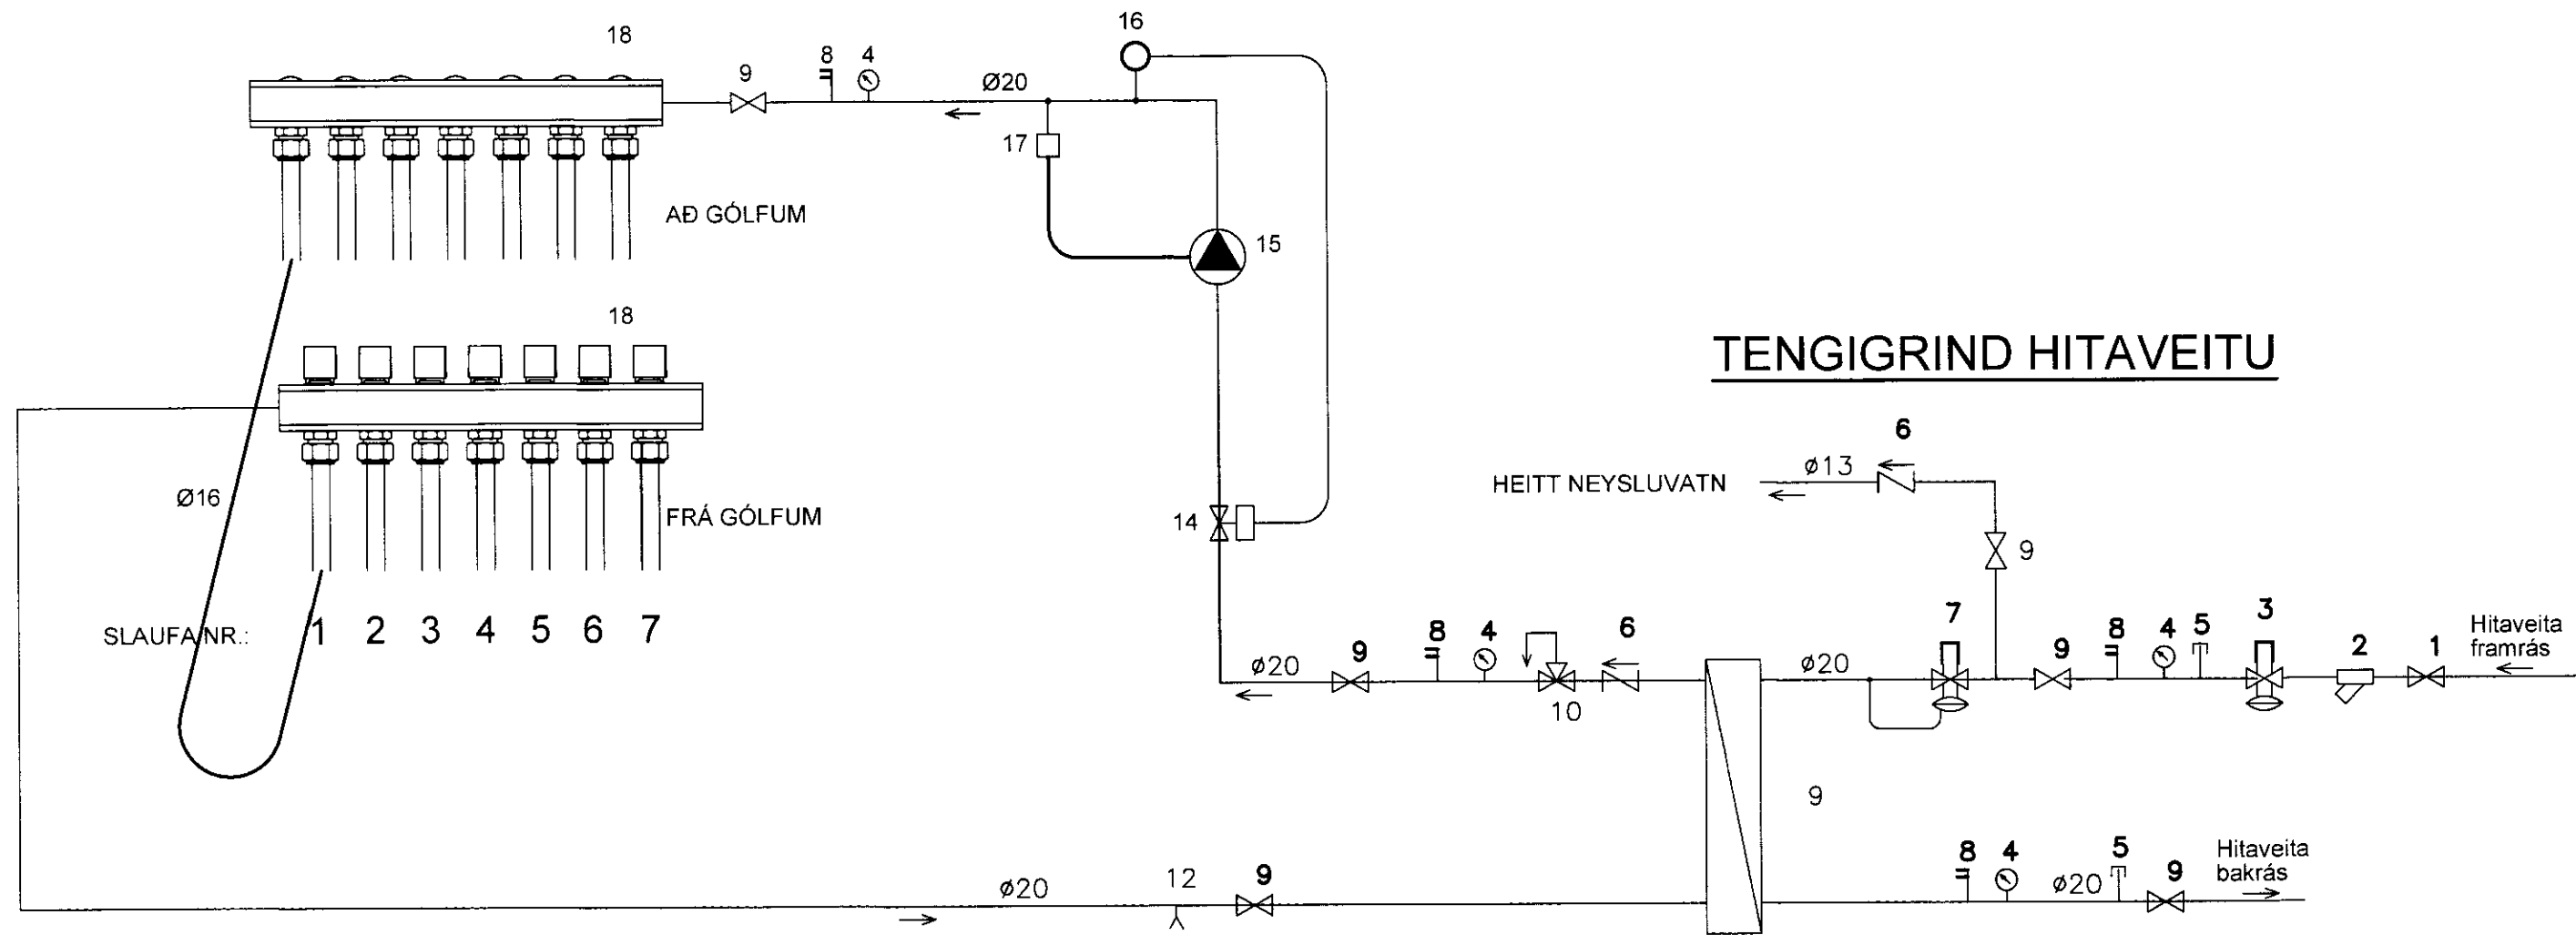

- 1 INNTAKSLOKI HITAVEITU
- 2 SÍA
- 3 RENNSLISMÆLIR
- 4 ÞRÝSTIMÆLIR
- 5 MÆLISTÚTUR
- 6 EINSTREYMISLOKI
- 7 ÞRÝSTIJAFNARI
- 8 HITAMÆLIR
- 9 ÞJÓNUSTULOKI
- 11 INNTAKSLOKI VATNSVEITU
- 12 TÆMING
- 14 STJÓRNLOKI
- 15 DÆLA, 0,35 l/s, MÓT 50 kPa.
- 16 HITANEMI, STILLIST Á 40 °C MAX
- 17 ÖRYGGISROFI, STILLIST Á 50 °C
- 18 GÓLFHITAKISTA MEÐ STJÓRNLOKUM, SEM TENGJAST HITANEMUM Í HERBERGJUM

TENGIGRIND VATNSVEITU

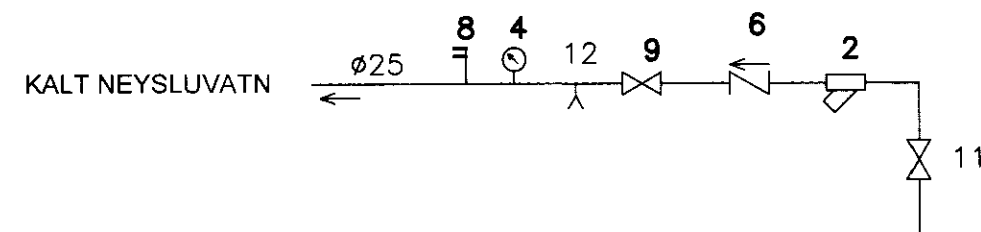

Útg. Trív. Dags Teikn. Skýring / Breyting Samb. vk. Dags
 *Tilvísun: ÚTR: útgáfa innri rými, ÚSV: útgáfa samþ. verkkaupa, UTF: útgáfa til framleiðanda.
 ÚTB: útgáfa til byggingarmátt. ÚTV: útgáfa verkkaupinga

Guðmundur Halldórsson
 VERKKAUPI / EIGANDI
Sumarhús
 TEGUND VERKS
 Tröllahraun 6, Miðengi, Grimsneshreppur
 GATASTADSEIÐING
 LANDNÚMÉR: 202178
 STADGR.:
 MHL:
 MKV.:
 BLAÐSTÆRD: A2
 ÚTGÁFA DAGS: 08.08.11
 STOFN DAGS: 08.08.11
 TEIKNAD: ÞM
 YFIRFARIÐ: ÞM

110808 - 07 - - A - - 304 - -
 VERKNR. MAPPA SVEDI ÁBYRGÐ SFB NR. RADNR. ÚTGÁFA

Björgvin Margreiss
 Björgvin Margreiss, Dipl.-Ing.
 kt. 160777-3629
 Byggingarverkefni og Fjárf.

TOGSON ehf kt. 450307-2540
 Suðurgarður 7 | 230 Reykjanesbær | S: 899 3838 | togson@togson.is | www.togson.is

© TOGSON
 ÖLL AÐNOT OG AFRITUN TEIKNINGAR AÐ HLUTA EÐA Í HEILD ER HÁÐ SKRIFLEGU LEYFI HÖFUNDA