


Skýringar

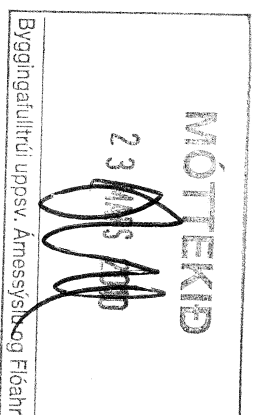

Lögnin skal vera hólkud þípulögn.

Frágangur allur skal vera vandaður og vel frá gengin í samræmi við staðla og reglugerðarákvæði.

Allt efni skal vera innfellt raðefni og tenglar skulu vera tveir saman í öllum tilvikum í ljósalögn nema þegar um tækjatengla er að ræða. Rör skulu vera 16mm í ljósa og tengjalögnunum og 20mm í öllum smáspennulögnunum það er síma, loftnets og eldvamarkerfi.

Ídregin vír skal vera í samræmi við stærðir búnaðar samkv, stöðlum og reglugerðarákvæðum.

Ganga skal frá dósun þannig að þær nemi við ystu brún klæðningar.

Ef tvær eða fleiri dósir eru saman skal meta hvort hagkvæmara / smekklegra er að hafa þær láréttar eða lóðréttar sérstaklega þar sem rofi og tengill eru í sömu hæð.

Greinatafla T1 skal vera innfelld í vegg og rör frá þeim skulu vera inn í vegg. Smáspennutafla T2 skal vera innfelld.

Loftnets og símalagnir skulu lagðar í smáspennutöflu T2 og deilt út frá henni.


Reykskyrnjarar skulu samtengdir af 24 volta. BRK 2002 Race gerð eða samsvarandi. Reykskyrnjurnum, skal koma hægalega fyrir.

Tekningin er táknaðen og sýnir hvers óskað.

Þó skal hafa samráð við innanhúshönnun og innanhússmið.

- Hæð rofa 110sm
- Hæð tengla 25sm
- Hæð tengils f/eldavél 20sm
- Hæð tengils f/uppvöskunarvél 50sm
- Hæð tengils f/ ísskáp 20sm
- Hæð tengils f/örbylgjuofn 200sm
- Hæð tengils úti 180 sm
- Hæð veggljósa úti 200sm
- Hæð veggljóss á baði 210sm
- Hæð smáspennutengla 25sm
- Hæð veggljóss við rúm í samráði við húsráðanda

Nema annað sé getið á teikningu og öll mál miðast við frágengin gólf.

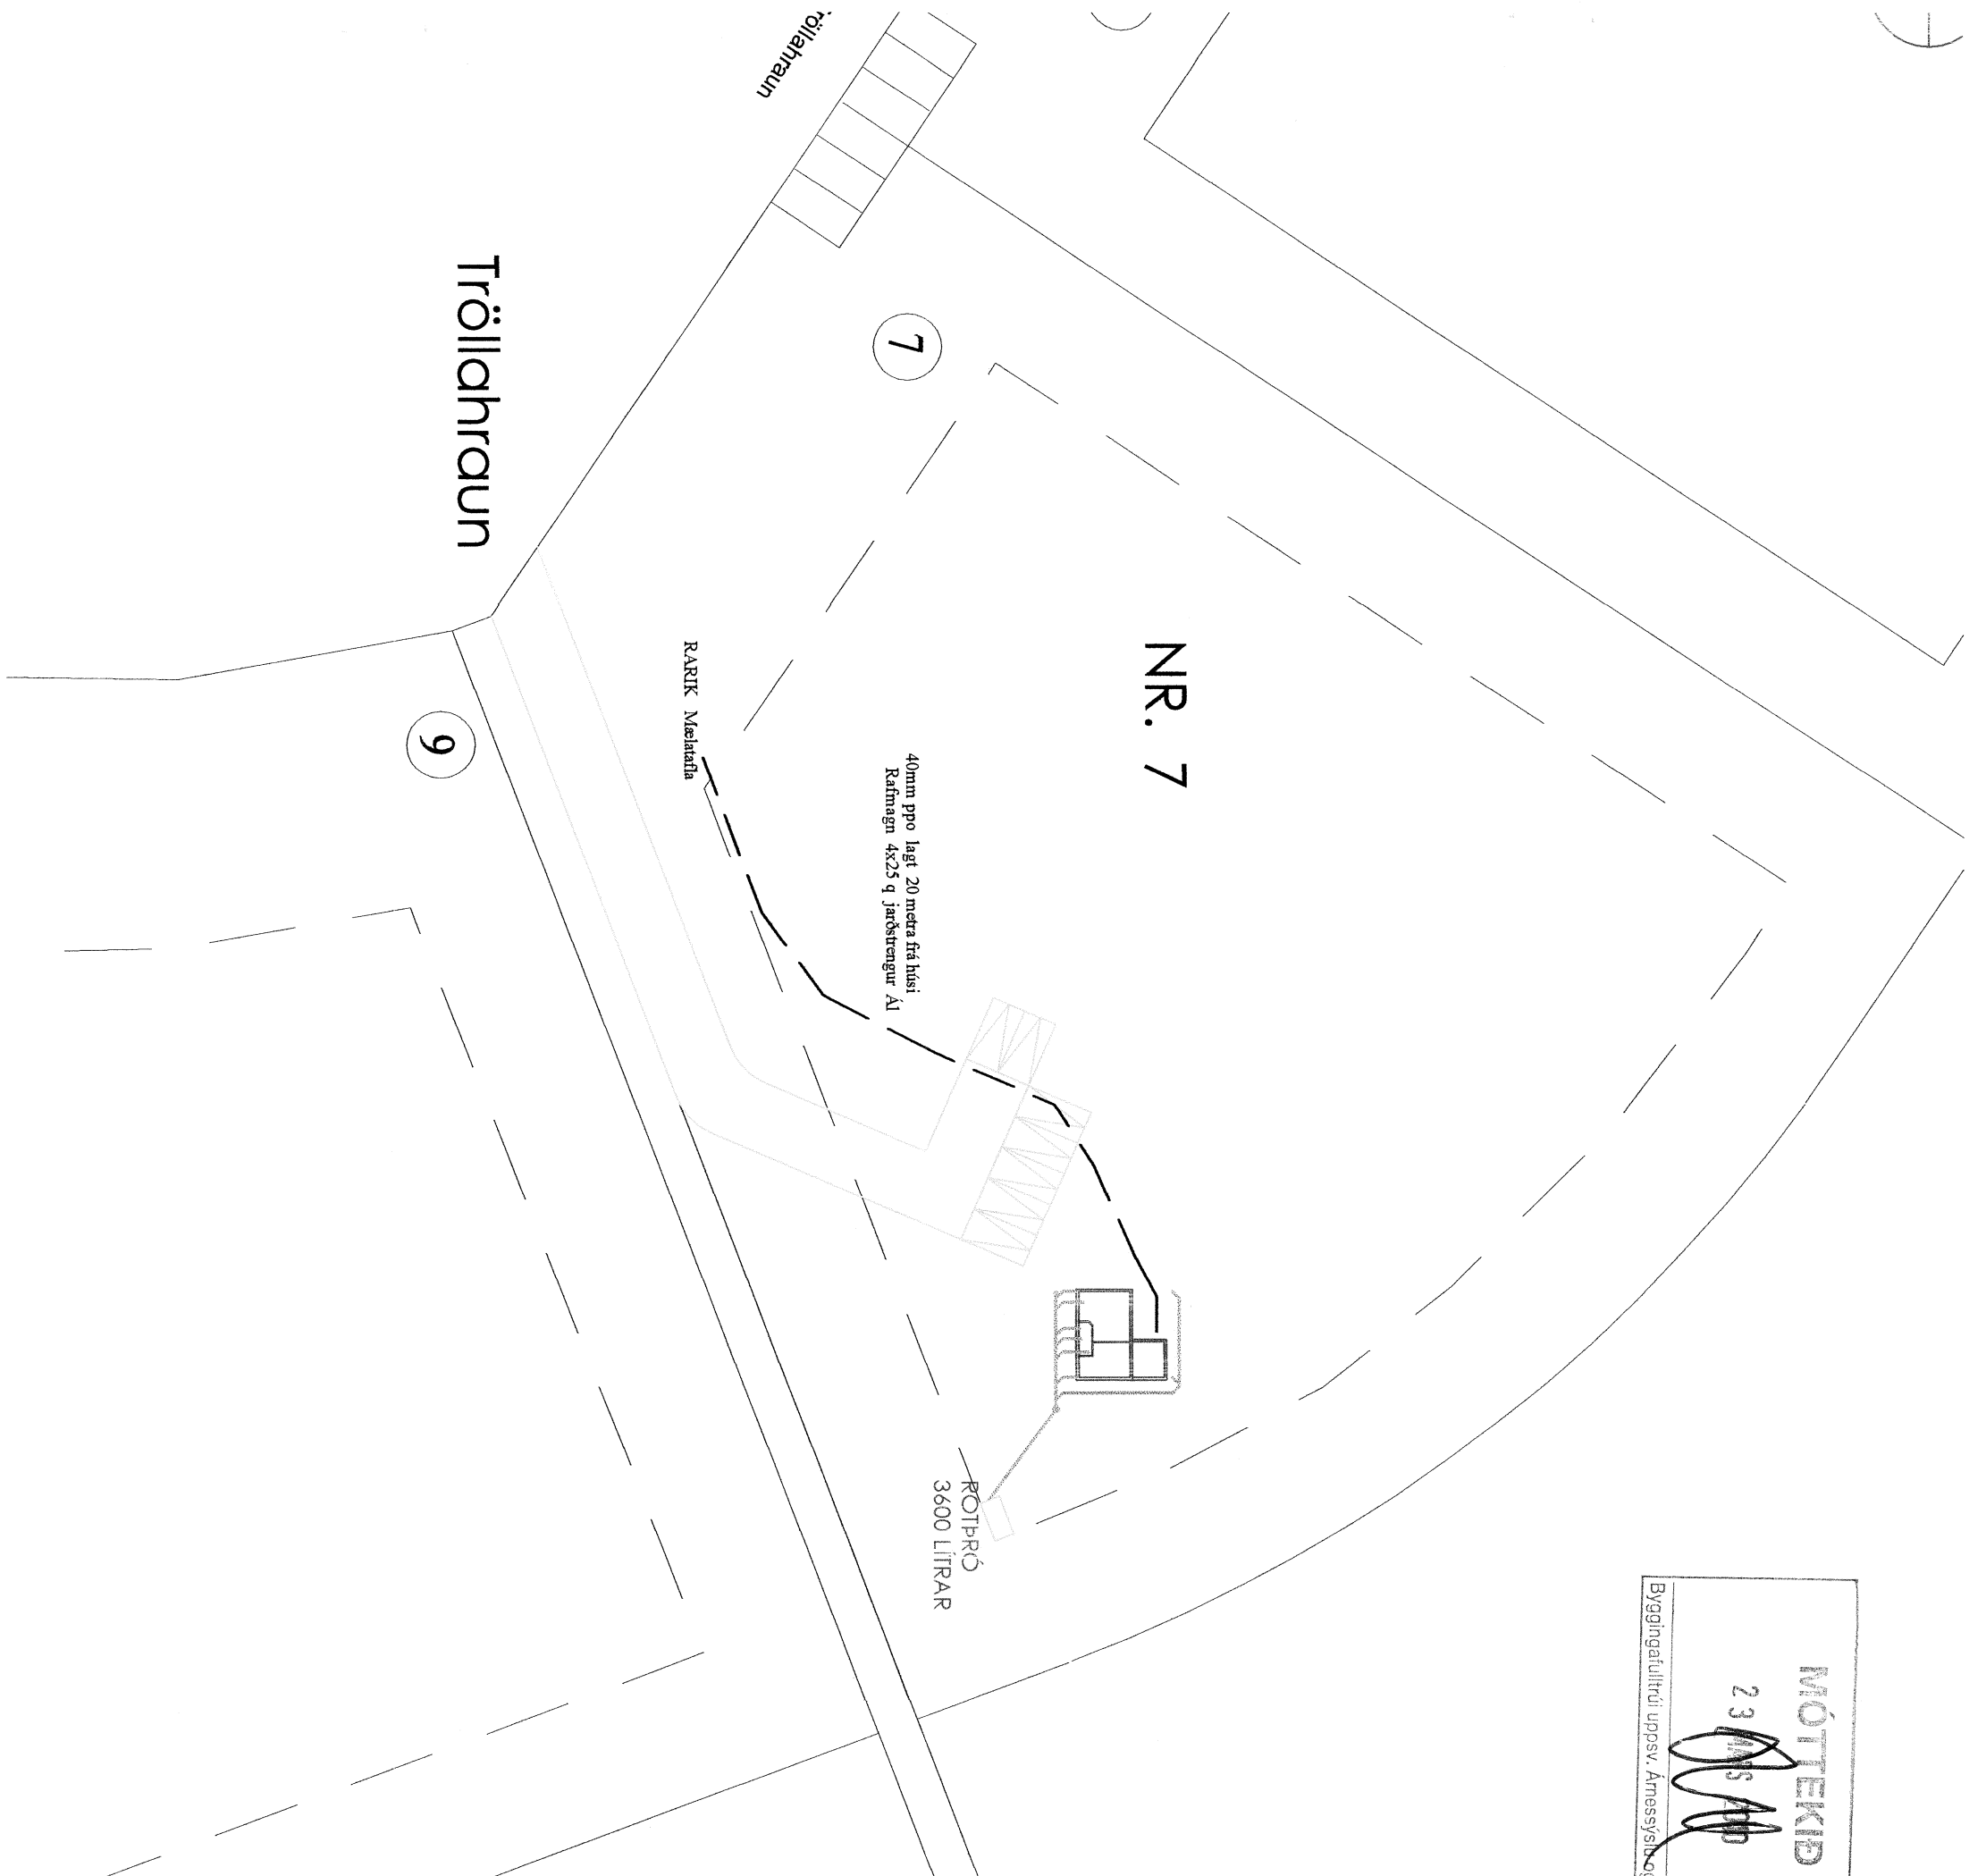

Rafbær

Hönnun og ráðgjafarþjónusta
Sölvallagötu 8
230 Keflavík
Sími: 694-7269 421-2836
netfang: rafbaer@rafbaer.is

Sumarhús Tröllahraun 7 Miðengi Grímsnesi
Afstaða - Skýringar

Thema	Bláa 2000	ÁKv. 1500
799	Bláa	R01