MÓTTEKIÐ
23 MARS 2010
Byggingafulltrúi uppsv. Árnessýslu og Flóahr.

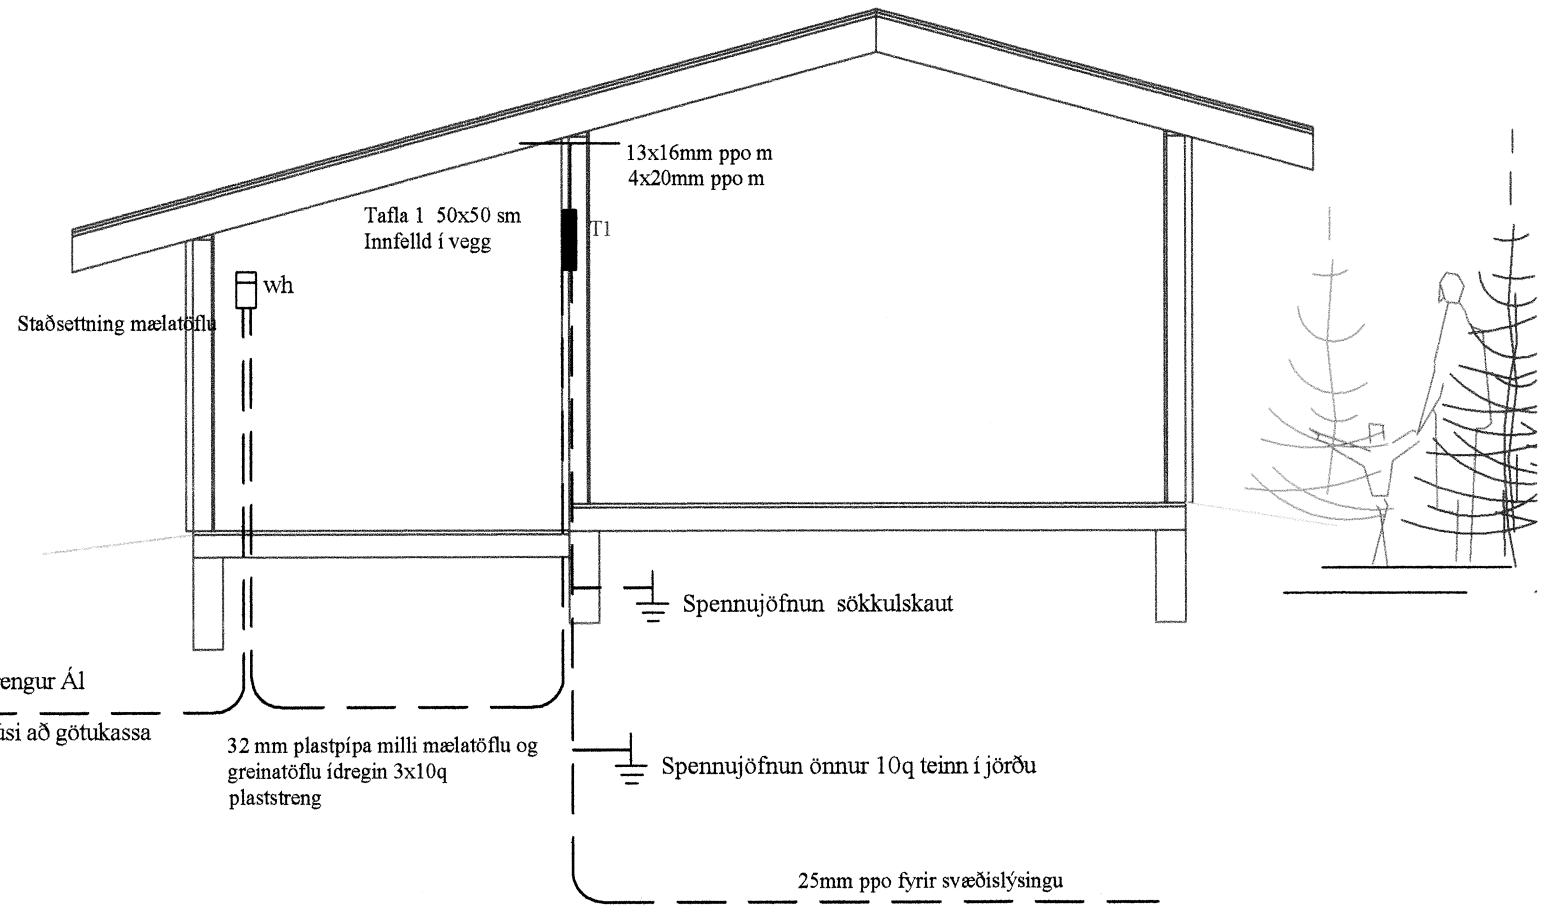


SNIÐ 1:50

## Raflagnatákn

| | |
|---|---|
| | Ljós - almennt |
| | Leiðaljós |
| | Veggljós |
| | Veggljós með rofa |
| | Tengidós á loft |
| | Tengidós á vegg |
| D1 | Tengidós f/ halogenljós |
| | Rör niður úr plötu |
| | Rör upp úr plötu |
| M | Sólarklukka |
| | Jarðskaut |
| | Hurðarspóla |
| | Rofi |
| | Samrofi |
| | Krossrofi |
| 01 | Útistöð fyrir dyrasíma |
| M | Mótor |
| | Þrýstirofi |
| | Dimmer |
| H | Hátalaraúttak |
| | Stuðdimmer |
| L | Loftnetstengill |
| K | Tengill |
| S | Símatengill |
| T | Tölvutengill |

## Smáspennutákn

| | |
|---|---|
| | Hljóðgjafi |
| Stjórnstöð | Stjórnstöð |
| | Bjalla |
| | Hreyfiskynjari |
| ORS | Optiskur reykskynjari |
| | Brunaboði |
| | Leiðaljós |
| HSK | Hurðarskynjari |
| | Talnaborð |
| | Hitaskynjari |
| HS | Hitaskynjari |
| JRS | Jónískur reykskynjari |
| HSS | Hitastigulskynjari |
| | Endamótst. fyrir skynjara |
| 360° | 360° Skynjari |
| RBS | Rúðubrotsskynjari |
| | Skjár |
| Hb. | Handbrunaboði |
| Ney. | Neyðarhnappur |
| LÁS | Lásarofi |
| | Upptökuvél |
| | Læsingarjárn |
| | |

**Rafbær**
Hönnunar og ráðgjafaþjónusta
Sólvallagötu 8
230 Keflavík
Sími: 694-7299 421-2935
netfang: jps@rafbaer.is

Sumarhús Tröllahraun 7 Miðengi Grímsnesi

Grunnmynd Snið og skýringar

| | | | |
|---|---|---|---|
| Hannað: | Dags: des.2009 | Mkv: 1:50 | R03 |
| Teiknað: | Breytt: | | |