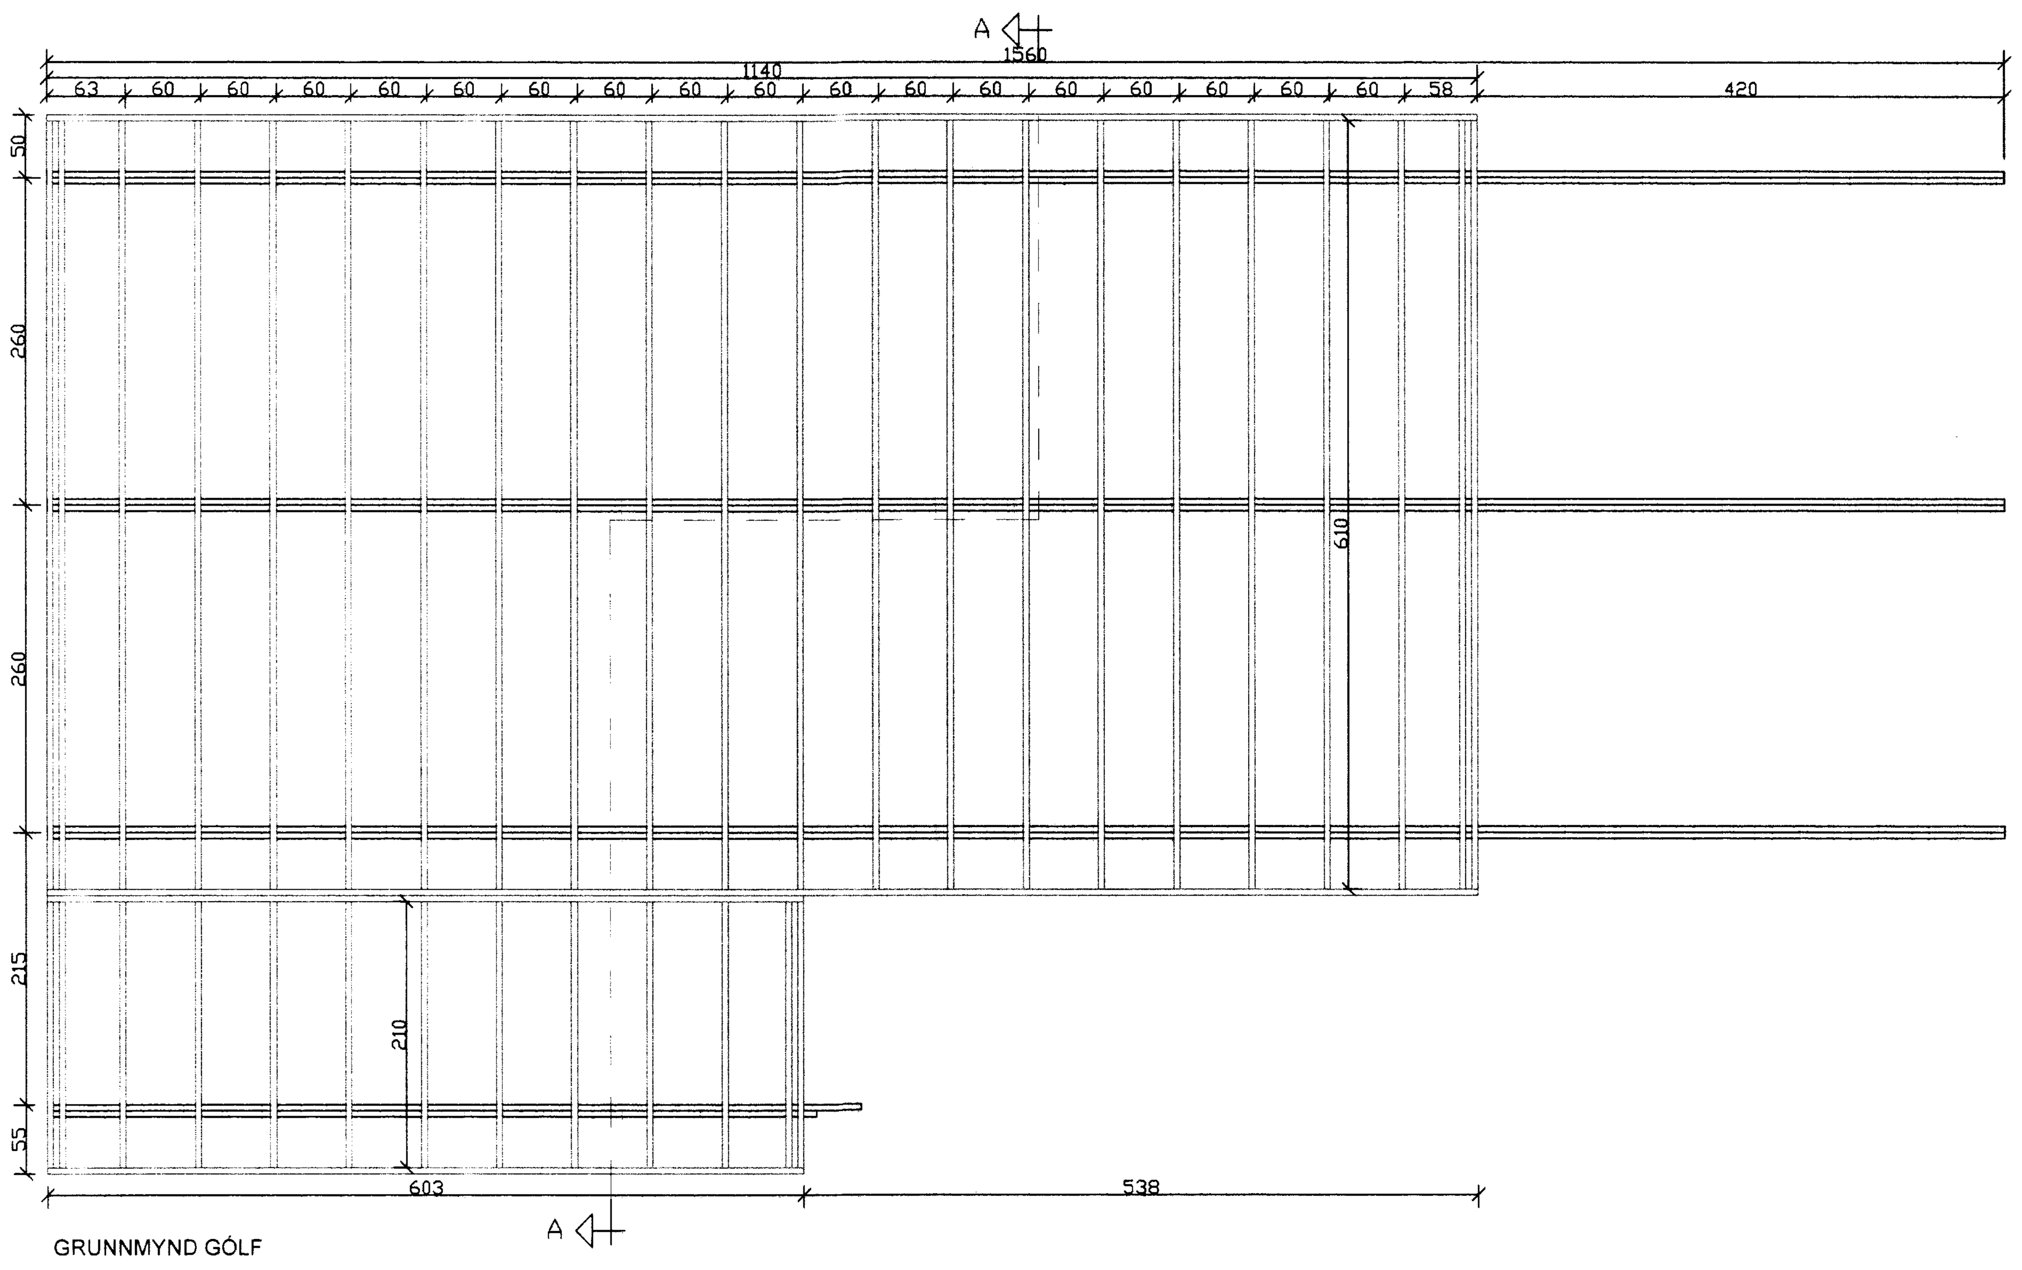

GRUNNMYND GÓLF

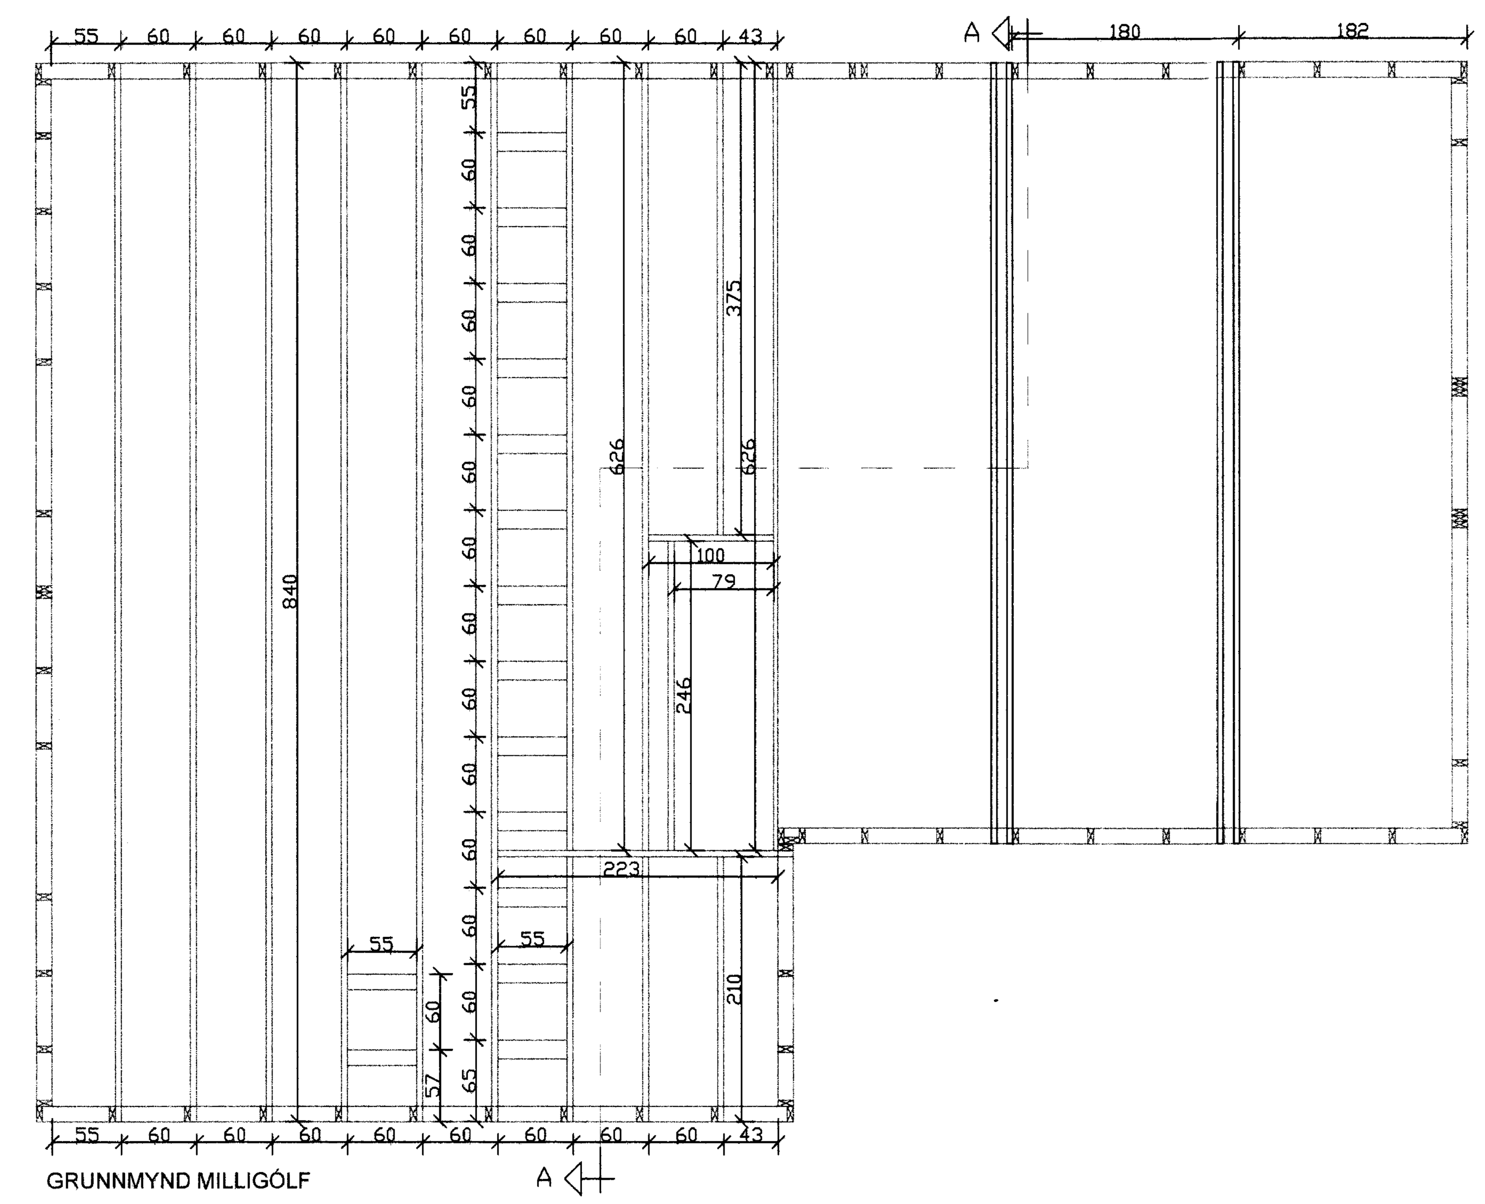

GRUNNMYND MILLIGÓLF

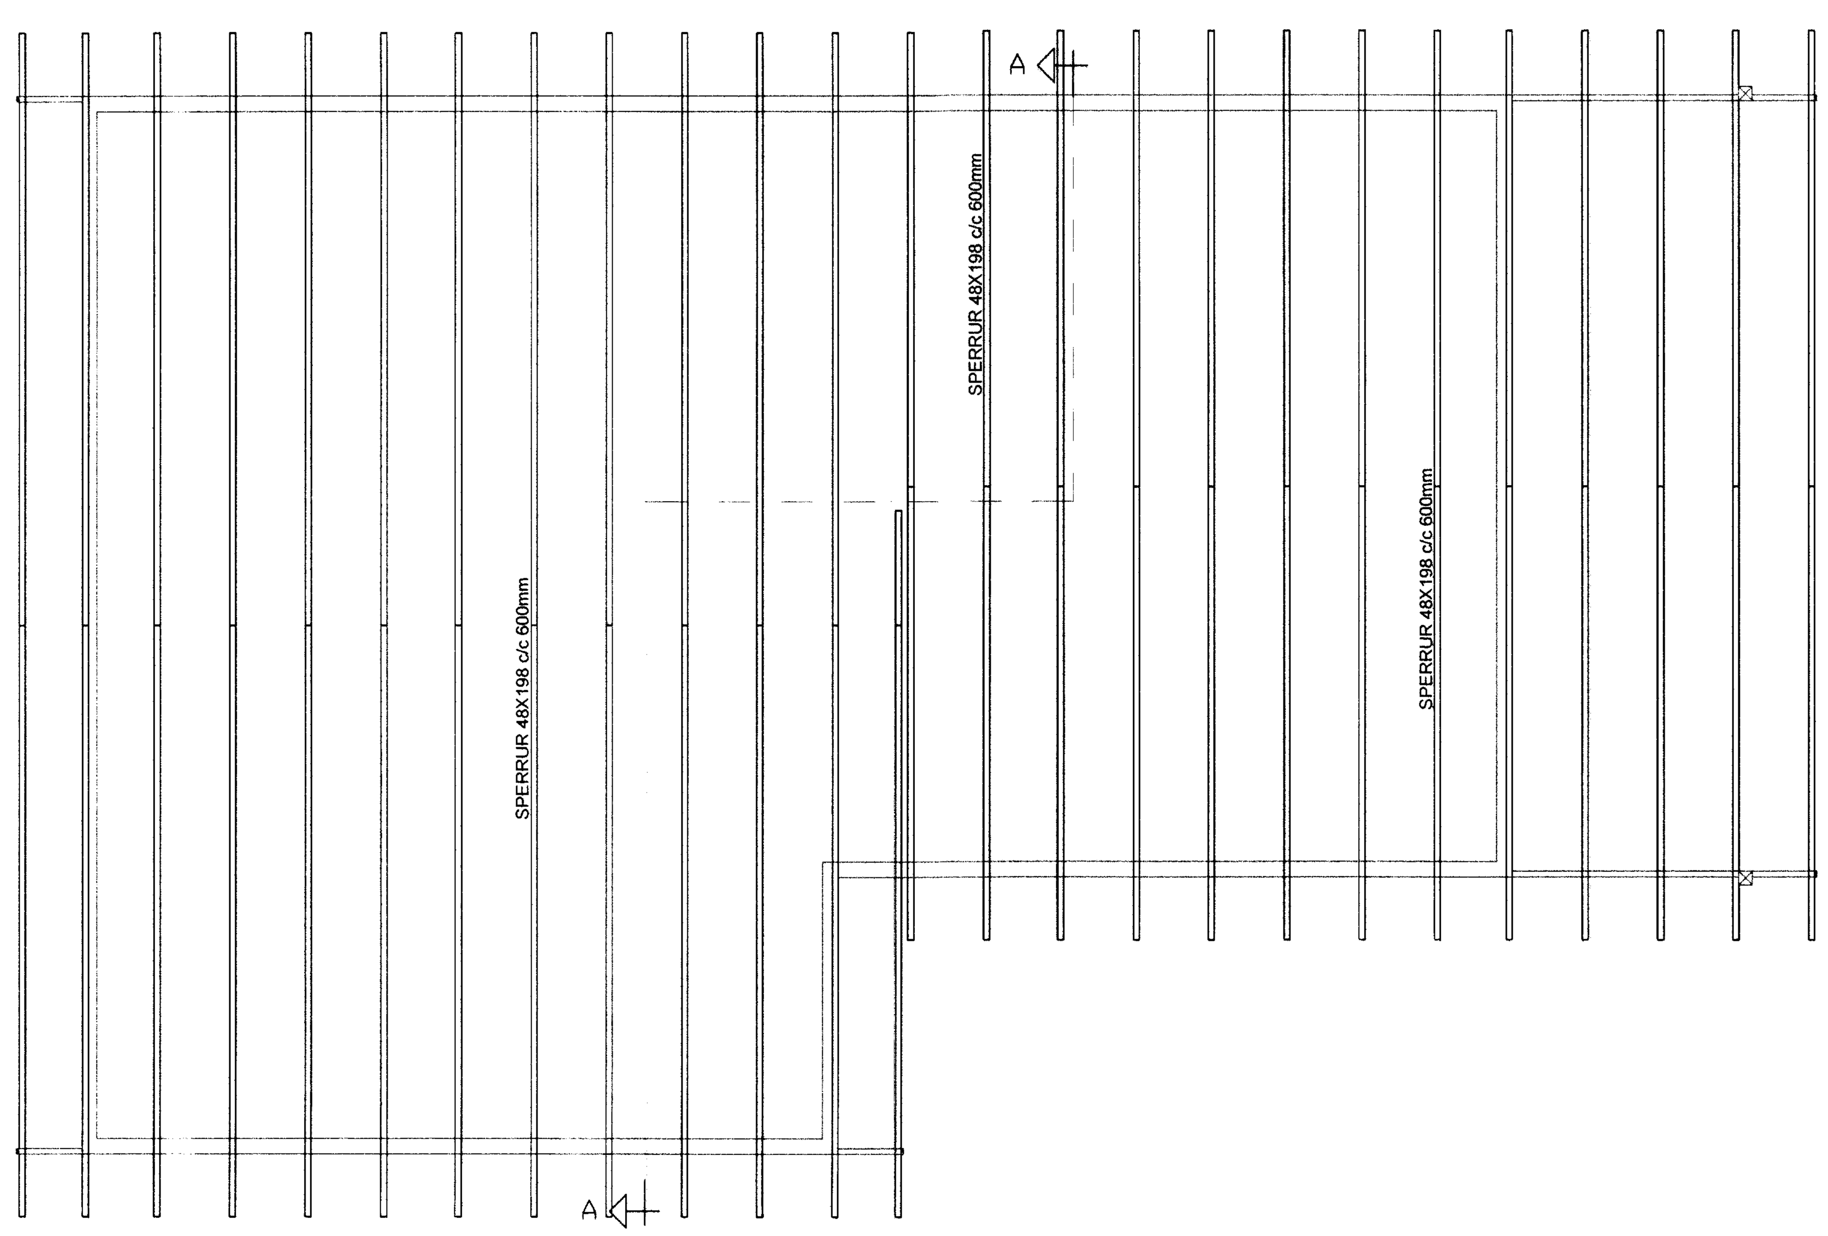

GRUNNMYND SPERRUR

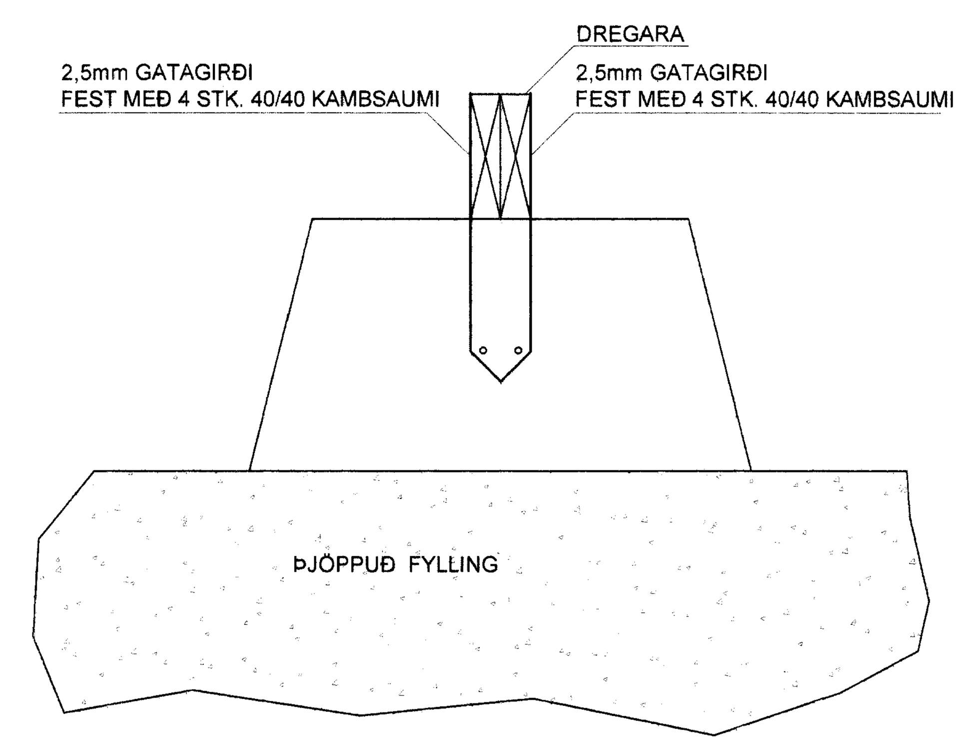

FRÁGANGUR UNDURSTÖÐUR OG DREGAR

NR	DAGS.	BREYTING
A		
B		
C		
D		
E		
F		
G		
H		

SKÝRINGAR

Teiknistofa PZ ehf
Ráðgjafarverkfræðiþjónusta
FRV
Kirkjuvegi 23 900 Vestmannaeyjum Sími 481-2711 Fax-481-3076
Heimasíða http//www.teiknistofa.is Netfang pz@teiknistofa.is

Verkheiti
ÞRENGSLAGS 7 Í LANDI BÚRFELLS
GRÍMSNES OG GRAFNINGSHREPP

Verkefni
BURÐAVIRKI GRUNNMYNDIR
OG FRÁGANGUR DREGARA

Dags.	Hannað	Verk.nr	Mælikvarði
MARS 08	EA	0756	1/50 1/10
Yfirfarið	Teiknað	Teikn.nr	Breyting
	EA	201	
Samþykkt			