


SKYRINGAR ÞAKS:


ÞAK SÉ KLÆTT MEÐ 40x125 NEGLT Í HVERJA SPERRU MEÐ 3 STK. 3" GALV. NEMA VIÐ GAFLA OG 4 NEDSTU BÖRÐ ÞAR NEGLIST MEÐ 4 STK 3" GALV. Í HVERJA SPERRU. OFAN Á TIMBURKLÆDNINGU KOMI ASEALTPAPP, 50X100 LEKTUR 100 mm. EINANGRUN OG BÁRUJÁRN EÐA BÁRUSTÁL. NEGLA SKAL ÞAKJÁRN MEÐ SINÖNUM ÞAKSAUM EÐA KAMBSAUM, SJÁ NÁÐAR SNIÐMYNDR. EF NOTUÐ ER ÖNNUR GERÐ ÞAKSTÁLS SKAL ENDURSKOÐA NEGLINGU. SKAL ÞESS GÆTT AD AMK. VERÐI 15 STK. ÞAKSAUMUR Á HVERN FERMETER ÞAKS.

- (RS) = REYKSKYNJARI
- (BO) = BJÖRGUNAROP
- (ST) = SLÓKKVITÆKI

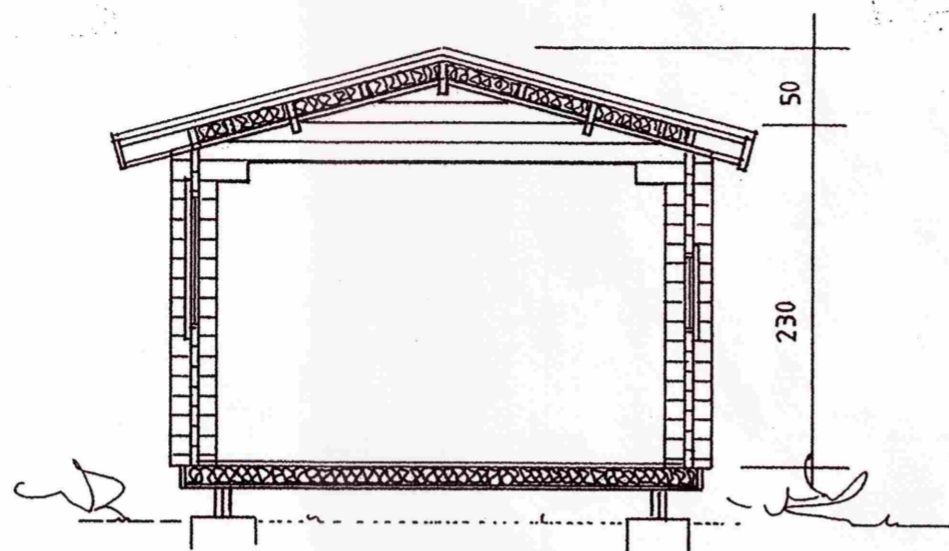


SNIB A-A

ÚTVEGGIR ERU BYGGDIR UPP ÚR 45X140 NÓTUÐUM BJÁLKUM FÚAVERJA SKAL BJÁLKA KLÆDNINGU MEÐ C-TOX, SADOVC 35 EÐA ÖÐRU JAFN GÖÐU FÚAVARNAREFNI (EIN YFIRFERÐ) GÓLF SJÁ SÉRTEIKNINGU AF GÓLF. FESLING ÞAKS OG ÚTVEGGJA VIÐ REIMSTYKKI OG FÓTSTYKKI SJÁ SNIÐMYNDR. GLUGGAR SKULU FESTIR Í GRIND MEÐ LÍMKÍTTI AD ÖÐRU LEYTI VÍSAST Í SÉRTEIKNINGAR.

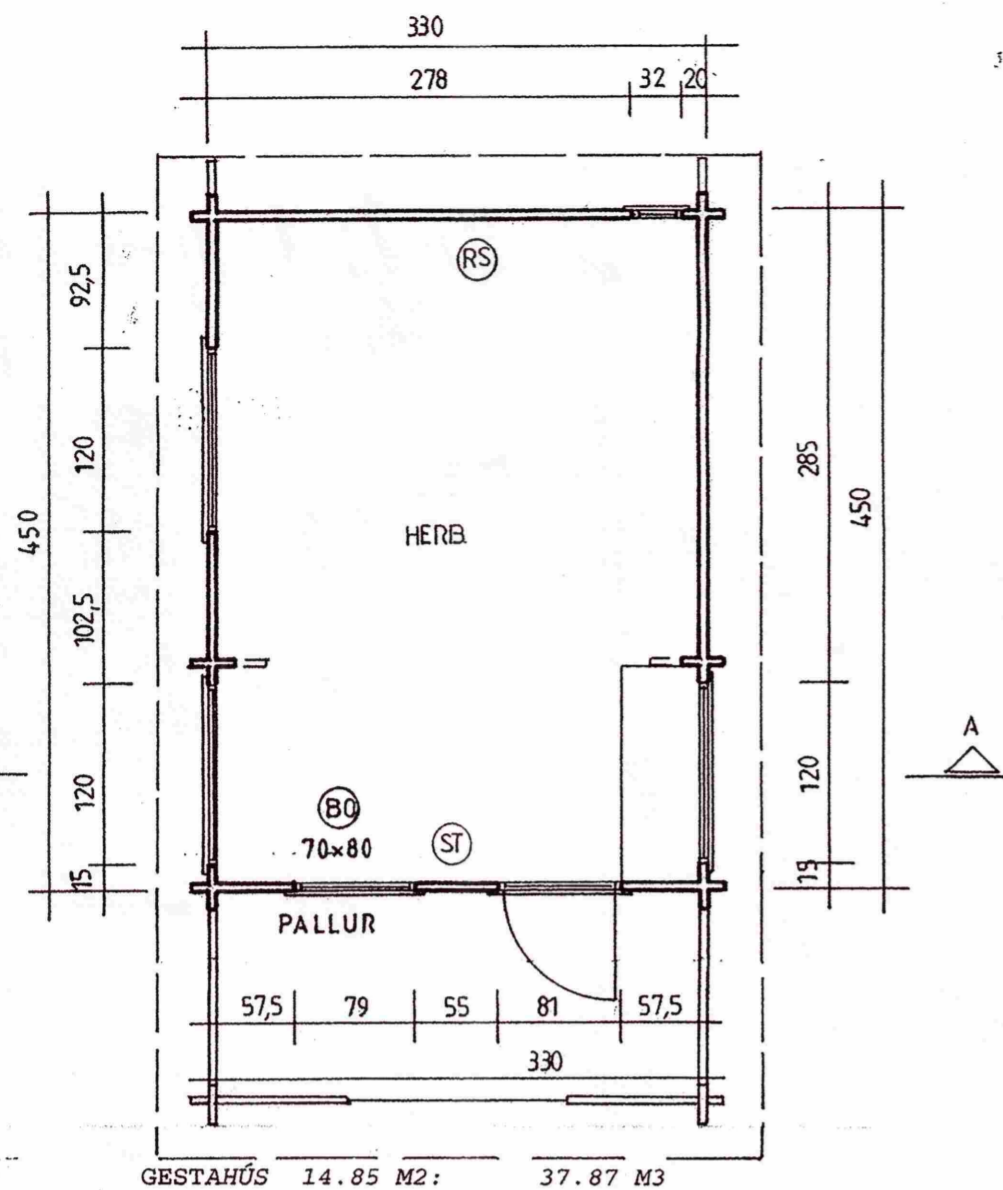



GESTAÐÚS 14.85 M2: 37.87 M3

ÚTVEGGIR ERU BYGGDIR UPP MEÐ 45X140MM NÓTUÐUM BJÁLKUM

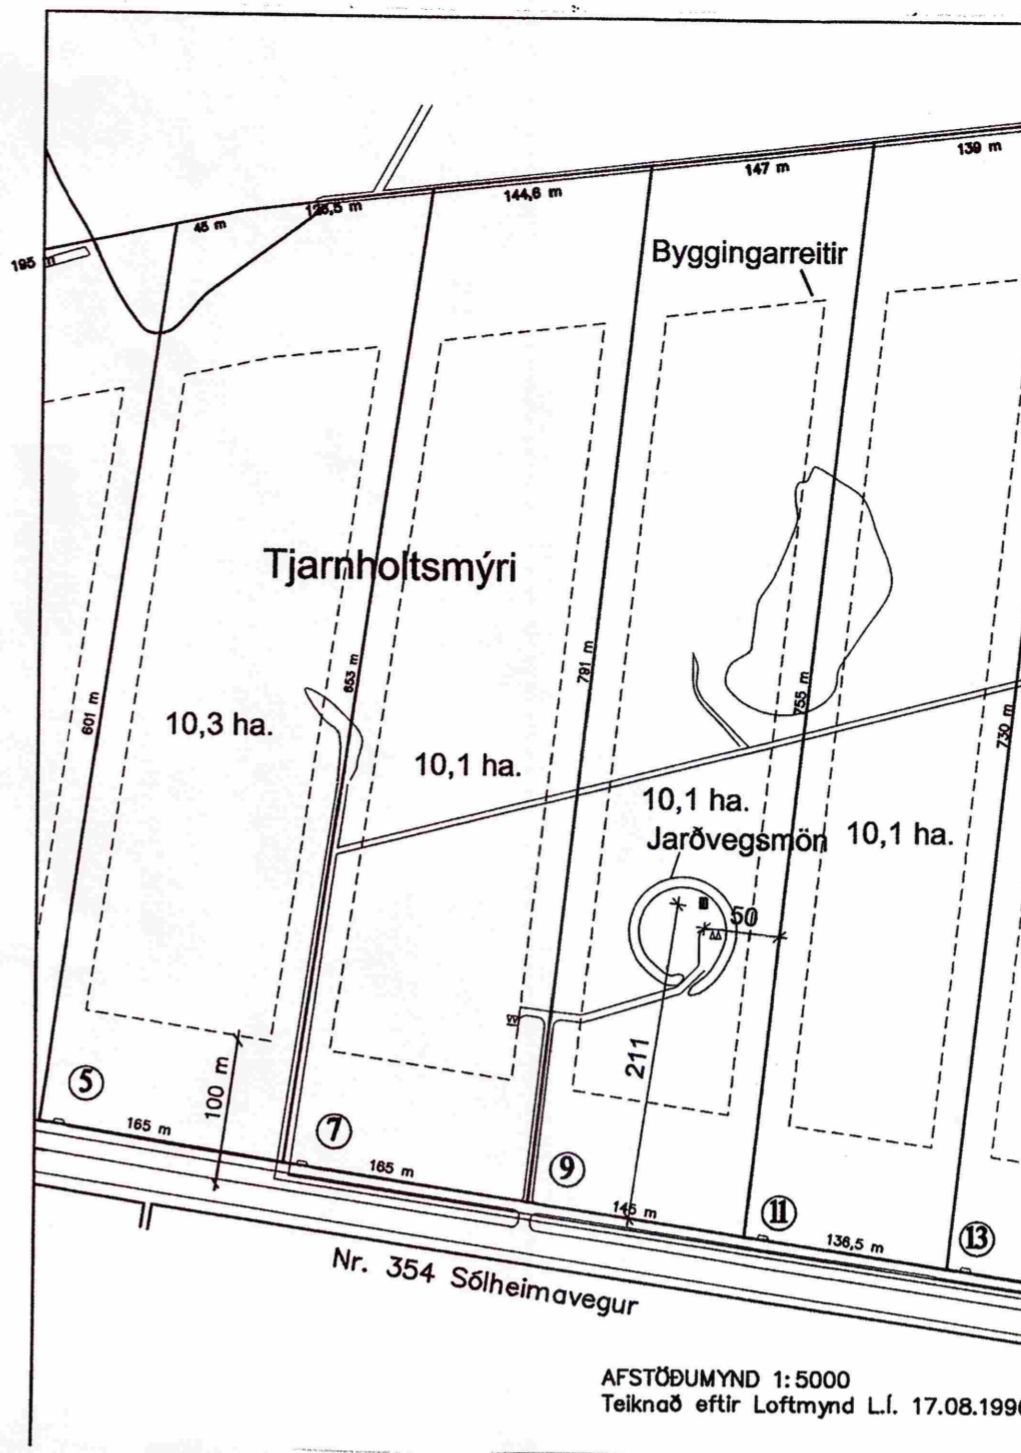

AFSTÖÐUMYND 1:5000
Teiknað eftir Loftmynd L.f. 17.08.1996

- (RS) = REYKSKYNJARI
- (BO) = BJÖRGUNAROP
- (ST) = SLÓKKVITÆKI

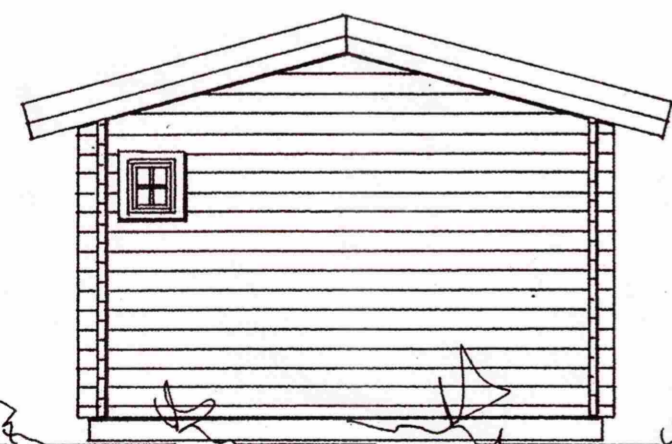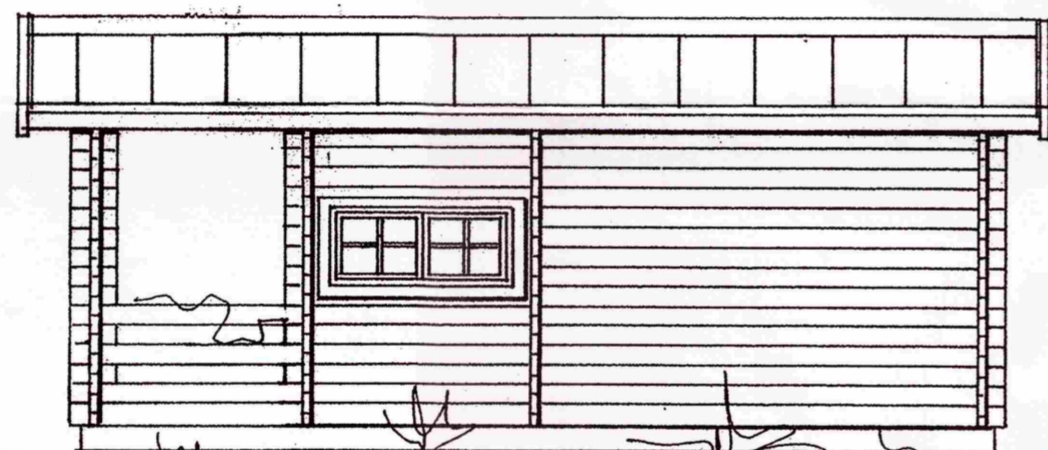

GESTAÐÚS 14,85 m²

SÓLUAÐILI: HÚSASMÍÐJAN HF

**15 M2 GESTAÐÚS
TJARNARHOLTSMÝRI 9, Í LANDI
BJARNASTAÐA, GRÍMSNES OG
GRAFNINGSHREPPI**

GRUNNMYND, SNIB OG ÚTLIT MKV. 1:50

2007-11-11

EIG. LOVISA GUBMUNDSDÓTTIR KT.121142-3929

Jóhannes Pétursson 010448-3959 S - 567-5107

Sigurður Sigurðsson 021146-2349 S - 566-6613 695-3002

lohp@isholf.is

SÓLUAÐILI: HÚSASMÍÐJAN HF

ABS teiknistofa 566-6613, 567-5107. Nr. 1

PÖNTUNARNR. 37259374 INNK.NR.355587

SAMPYKKT
28 JULI 2010
Byggingarritari uppsv. Amessýslu og Flóahv.