



1:100

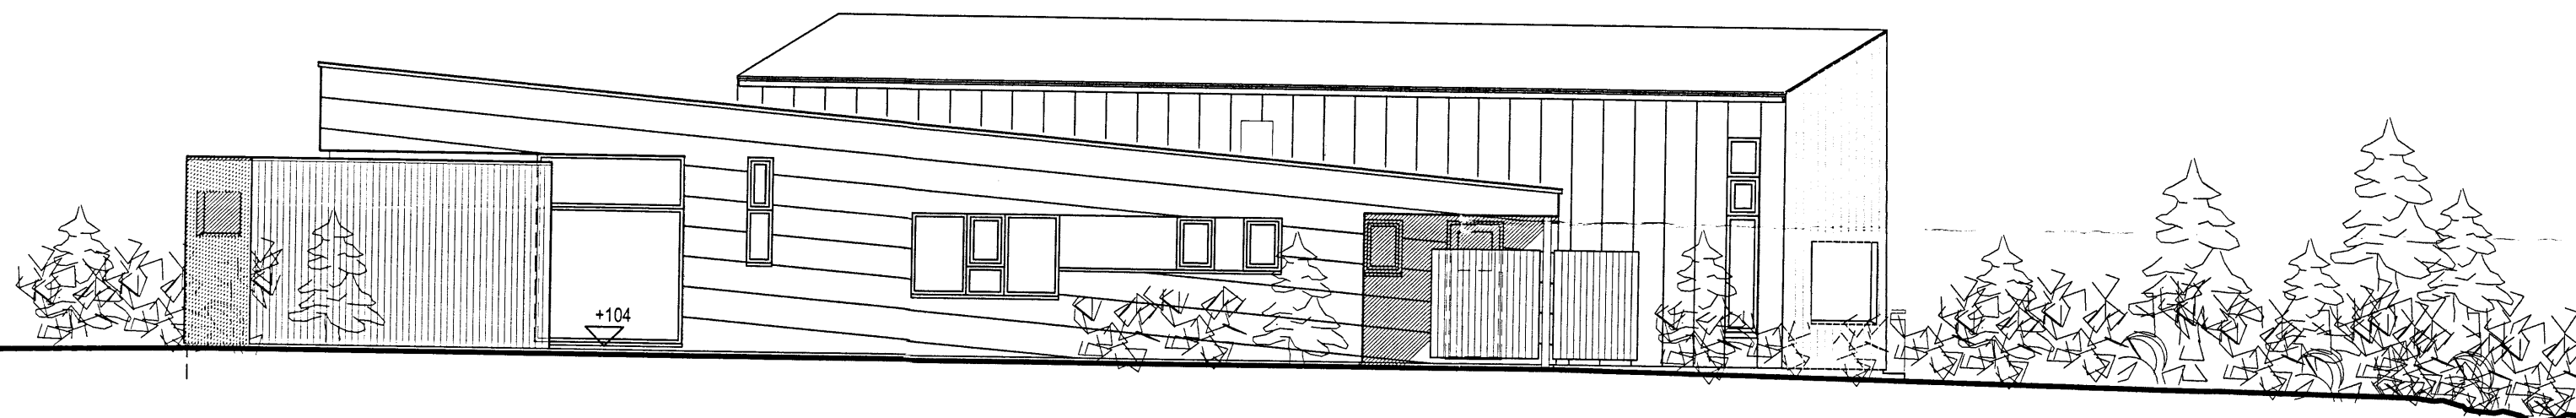

1:100

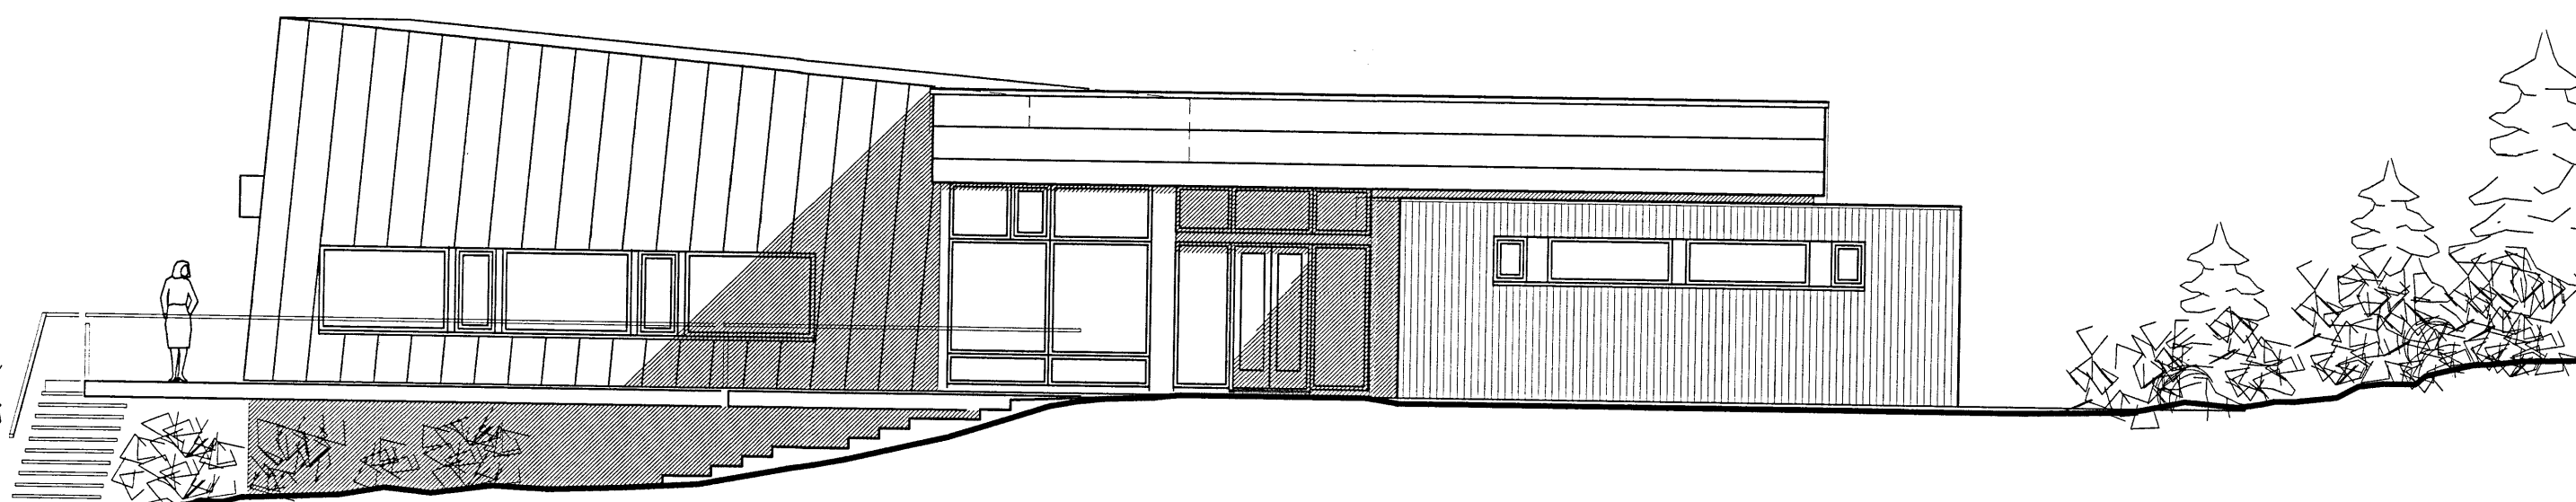

1:100

Samp. 25.11.2003

Erling G. Pedersen

ÞJÓNUSTUMÍÐSTÖÐ PRASTARLUNDI

STADGREINITALA: 00095001

BYGGINGARLÝSING:

Um er að ræða nýr þjónustuskáli á einni hæð með smá verslun, eldhúsi, veitingasal og starfsmannaaðstöðu.

BURÐARVIRKI:

Sökkjar, gólfplötur og hluti útveggja eru úr steinsteypu. Veitingasalur er með límtrésrómmum. Aðrir útveggir og þakvirki er úr timbri.

ÚTVEGGIR:


Útveggir eru einangraðir með 150mm steinull í timburveggi og steptir útveggir eru einangraðir með 100mm steinull. Timburveggir eru klæddir að utan með standandi sínkklæðningu, en steptir veggir eru klæddir með hallandi álkklæðningu og standandi timburklæðningu. Að innan eru timburútveggir klæddir með gipsplötum.

GLUGGAR OG HURÐIR:

Gluggar- og hurðir eru úr timbri með lakkaðri álkápu, málaðir að innan og með 6+4mm verksmiðjugleri (K-gler).


ÞAKVIRKI:

Þakvirki er úr timbri, heilklaðt og lagt með gráum þakpappa. Einangrað með 200mm þakull (steinull með vindpappa) á milli sperra. Loft eru með klæðningu í flokki 1.

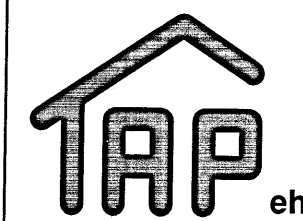

EYRAVEGI 55
800 SELFOSSI

VERKTAKI

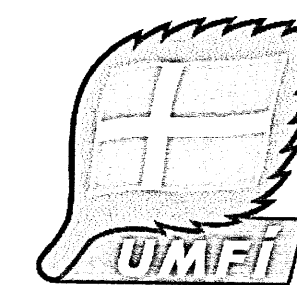

VERKKAUPI

ARKITEKTAR F.A.Í.

TEIKNISTOFA ERLING G. PEDERSEN

GRENSÁSVEGUR 3
105 REYKJAVÍK
☎ 520 9950 / 898 8014
egp@rts.is

Erling G. Pedersen
kt. 230856-6059

TEIKNISTOFAN HÖNN

AUSTURVEGI 44
800 SELFOSS
☎ 482 2577 / 896 2577
honn@isholf.is

Stefnir Hönn
kt. 311249-2749

VERKÞÁTTUR

ÚTLIT OG SNIÐ

MÆLIKVARÐI			
1:100			
HANNAÐ	TEIKNAD	YFIRFARIÐ	SAMP.
EGP HBS	EGP HBS		
DAGS. 10.11.2003			

A - 19 03