

STÆRDIR

SUMARHÚS	57.3 m ²	350.0 m ³
KJALLARI	57.3 m ²	
SVEFNLOFT	15.5 m ²	
SUMARHÚS ALLS	130.1 m ²	
LÓDARSTÆRD		850.0 m ²
NÝTING		0.15

BYGGINGARLÝSING

ÓTVEGGIR ERU BYGGDIR ÚR LÍMTRÉBJÁLKUM. ÞAK, INNVEGGIR OG GÓLF ERU BYGGD ÚR TIMBRI. UNDIR SPERRUM 2 STK LÍMTRÉBJÁLKAR 3x113x180 mm. BURDARBÍTAR ÚR TIMBRI UNDIR HÓSI OG GÓLF ERU FESTIR OFAN Á STEYPTAR SÓLUR SEM SKULU STANDA Á KLÖPP EDA Á ÞJAPPADRI FRÓSTPOLINNI FÝLLINGU

UPPBYGGING TIMBURGÓLF :

NÓTUD GÓLFBORD 28x95 mm
 RAKAVARNARLAG
 GÓLFBITAR 48x148 c/c 600 mm
 STEINULL 150 mm
 VINDVARNARLAG, 12 mm RAKAPOLIN KLÆDNING
 LEIDNITAP 0.26 W/m² C


UPPBYGGING BJÁLKAÓTVEGGIR :

LÍMTRÉBJÁLKAR 113x180 mm
 GLUGGAR, LEIDNITAP 2,0 W/m² C
 HURDIR, LEIDNITAP 3,0 W/m² C
 ÓTVEGGUR LEIDNITAP 0,90 W/m² C


UPPBYGGING ÞAKS :

ÞAKEFNI
 ÞAKPAPPI
 NÓTUD BORDAKLÆDNING 22x95 mm
 SPERRUR 48x223 c/c 600 mm,
 SEM SITJA Á LÍMTRÉBJÁLKUM OG ÓTVEGGJUM
 STEINULL 200 mm
 RAKAVARNARLAG
 LOFTAKLÆDNING
 LEIDNITAP 0,20 W/m² C


HITATAP VEGID MEDALTAL ÓTVEGGJA 1.17 W/m² C
 HITATAP MIDAD VID GÓLFLOT HÚSS 2.35 W/m² C

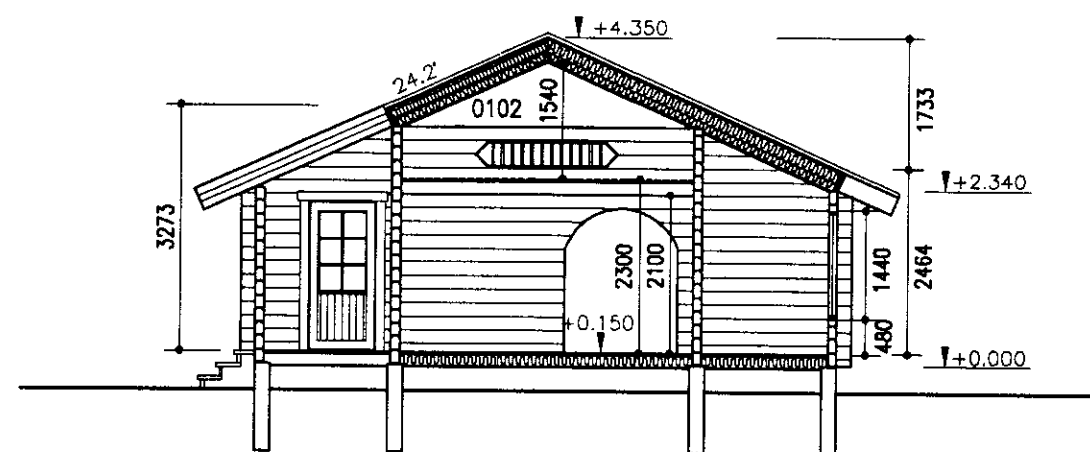


SNID A-A 1:100

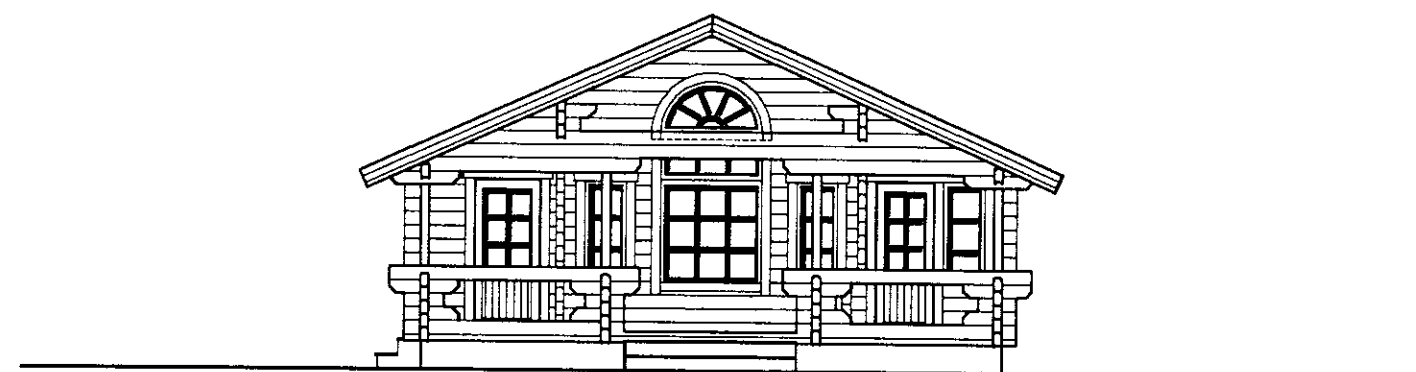


ÚTLIT NORÐAUSTURHLID

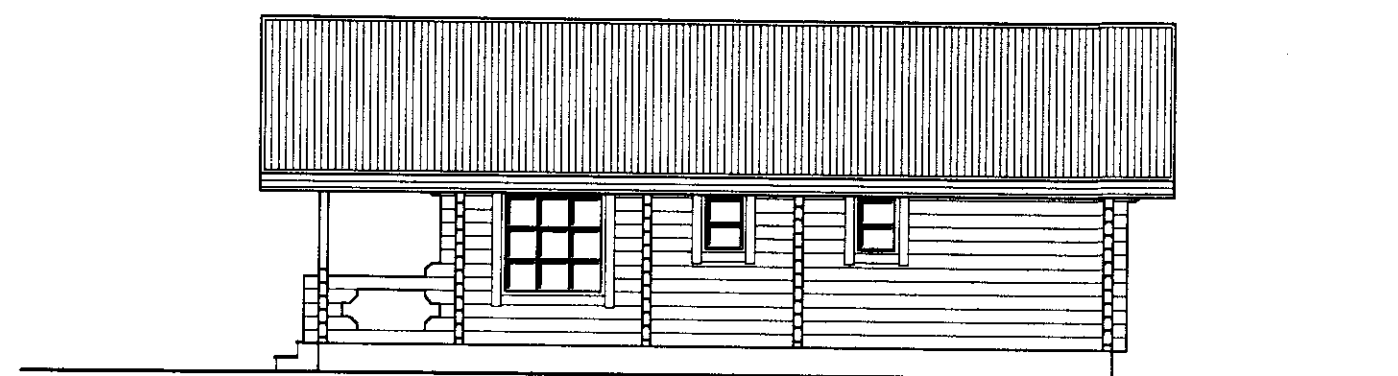

ÚTLIT NORÐVESTURHLID

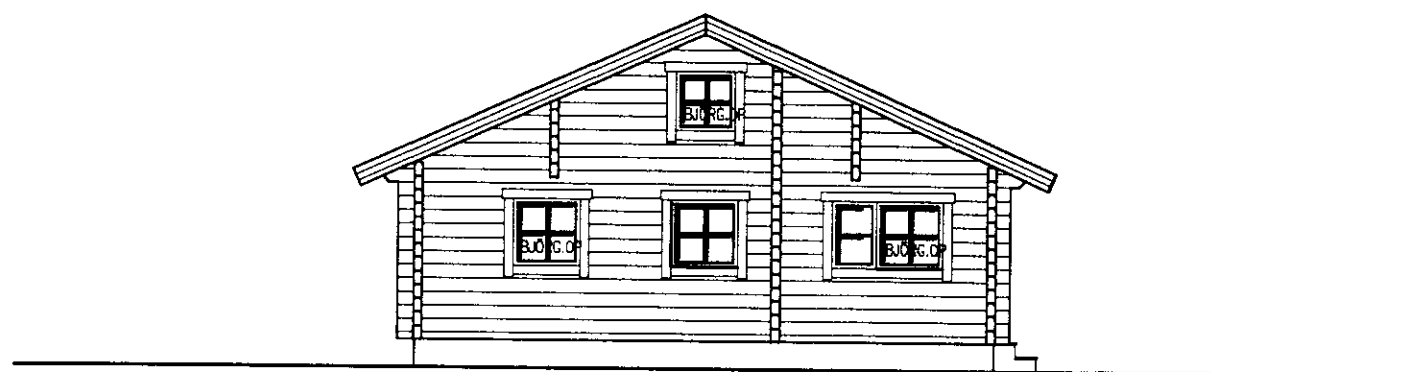

ÚTLIT SUÐVESTURHLID

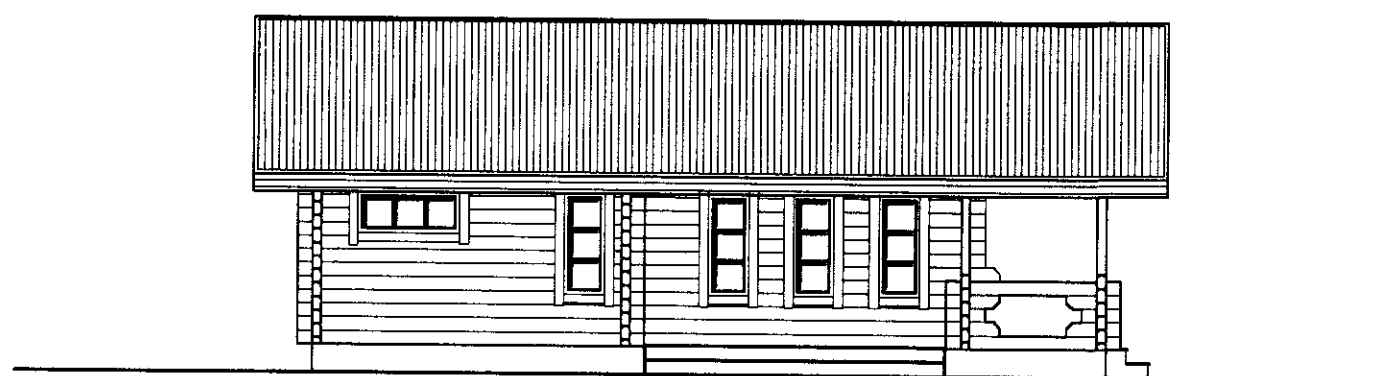

ÚTLIT SUÐAUSTURHLID

Samþ. 29/8 2000

Handwritten signature

NR. DAGS. BREYTING

SKÝRINGAR

MÁLSETNING VID GLUGGA OG HURDIR ERU Í DESIM. ADRAR MÁLSETNINGAR ERU Í MILLIMETNUM. EKKI SKAL MELA UPP AF TEIKNINGUM. HÆDARKERFI ER STADBUNDID VID HÚS. HÆDARKÓTAR ERU GEFNIR UPP Í METRUM.

BJÖRGUNAROP
 SAMANLÖGD HÆD OG BREIDD Á BJÖRGUNAROPÍ SKAL VERA MINNST 1.5 m, OG MINNSTA BREIDD FYRIR HÚDARHENGÐAN GLUGGA 0.5 m

Í HÚSINU SKAL VERA REYKSKYNJARI, MERKT "R" Á TEIKNINGU OG HANDSLÖKKVIÐEKI, MERKT "S" Á TEIKNINGU, STADSETT VID ÓTHURD

28/8 '00
 SEMUNDUR EIRIKSSON 261249-2949

NESJASKÓGUR
 SUMARHÚS Í LANDI NESJA T10
 GRAFNINGSHREPPUR
 801 SELFOSS



KLÖPP

KLÖPP ARKITEKTAR-VERKFRÆÐINGAR EHF
 NETHYL 2, PÓSTHÓLF 10050, 110 REYKJAVÍK
 SÍMI 577 2277, 699 7747 FAX 577 2280

HEITI TEIKN. SUMARHÚS Í NESJASKÓGI
 GRUNNMYNDIR, ÚTLIT, SNID

MÆLIKVARÐI 1:100 DAGS. 28.08.00

TEIKNING A 002 VERK V 00-109

BREYTING YFIRFARID S.E.

