



S₁: Stöð/undirstaða


Mkv. 1:20

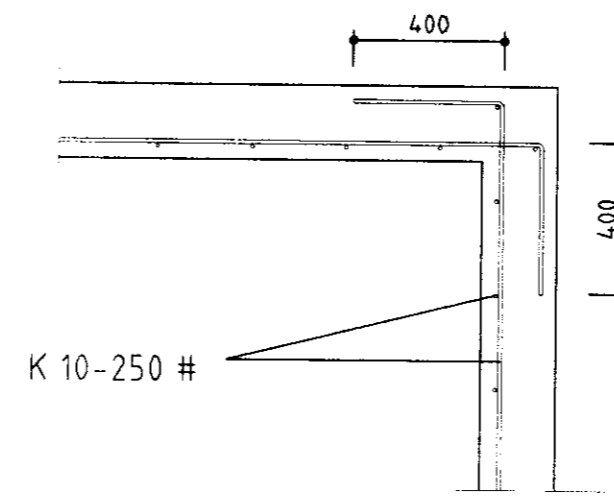


Lárétt snið í horn

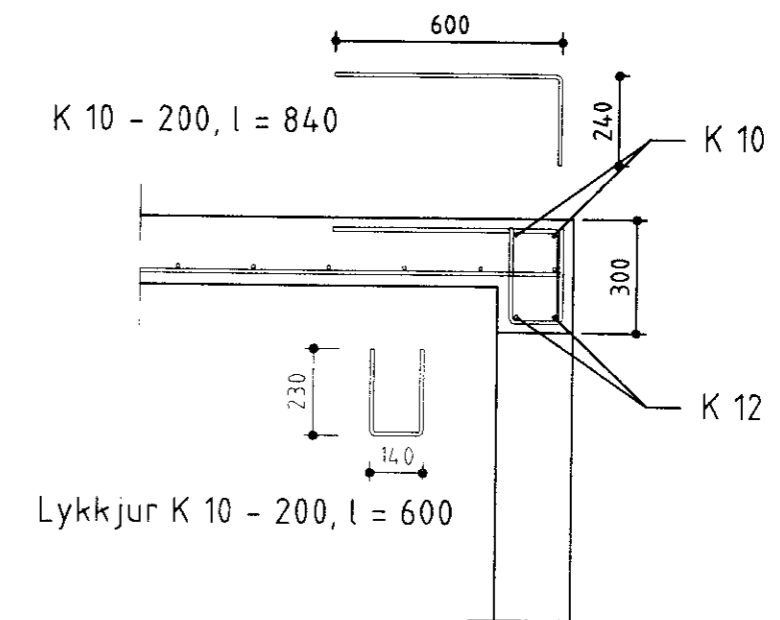

Snið yfir innkeyrsludyrum

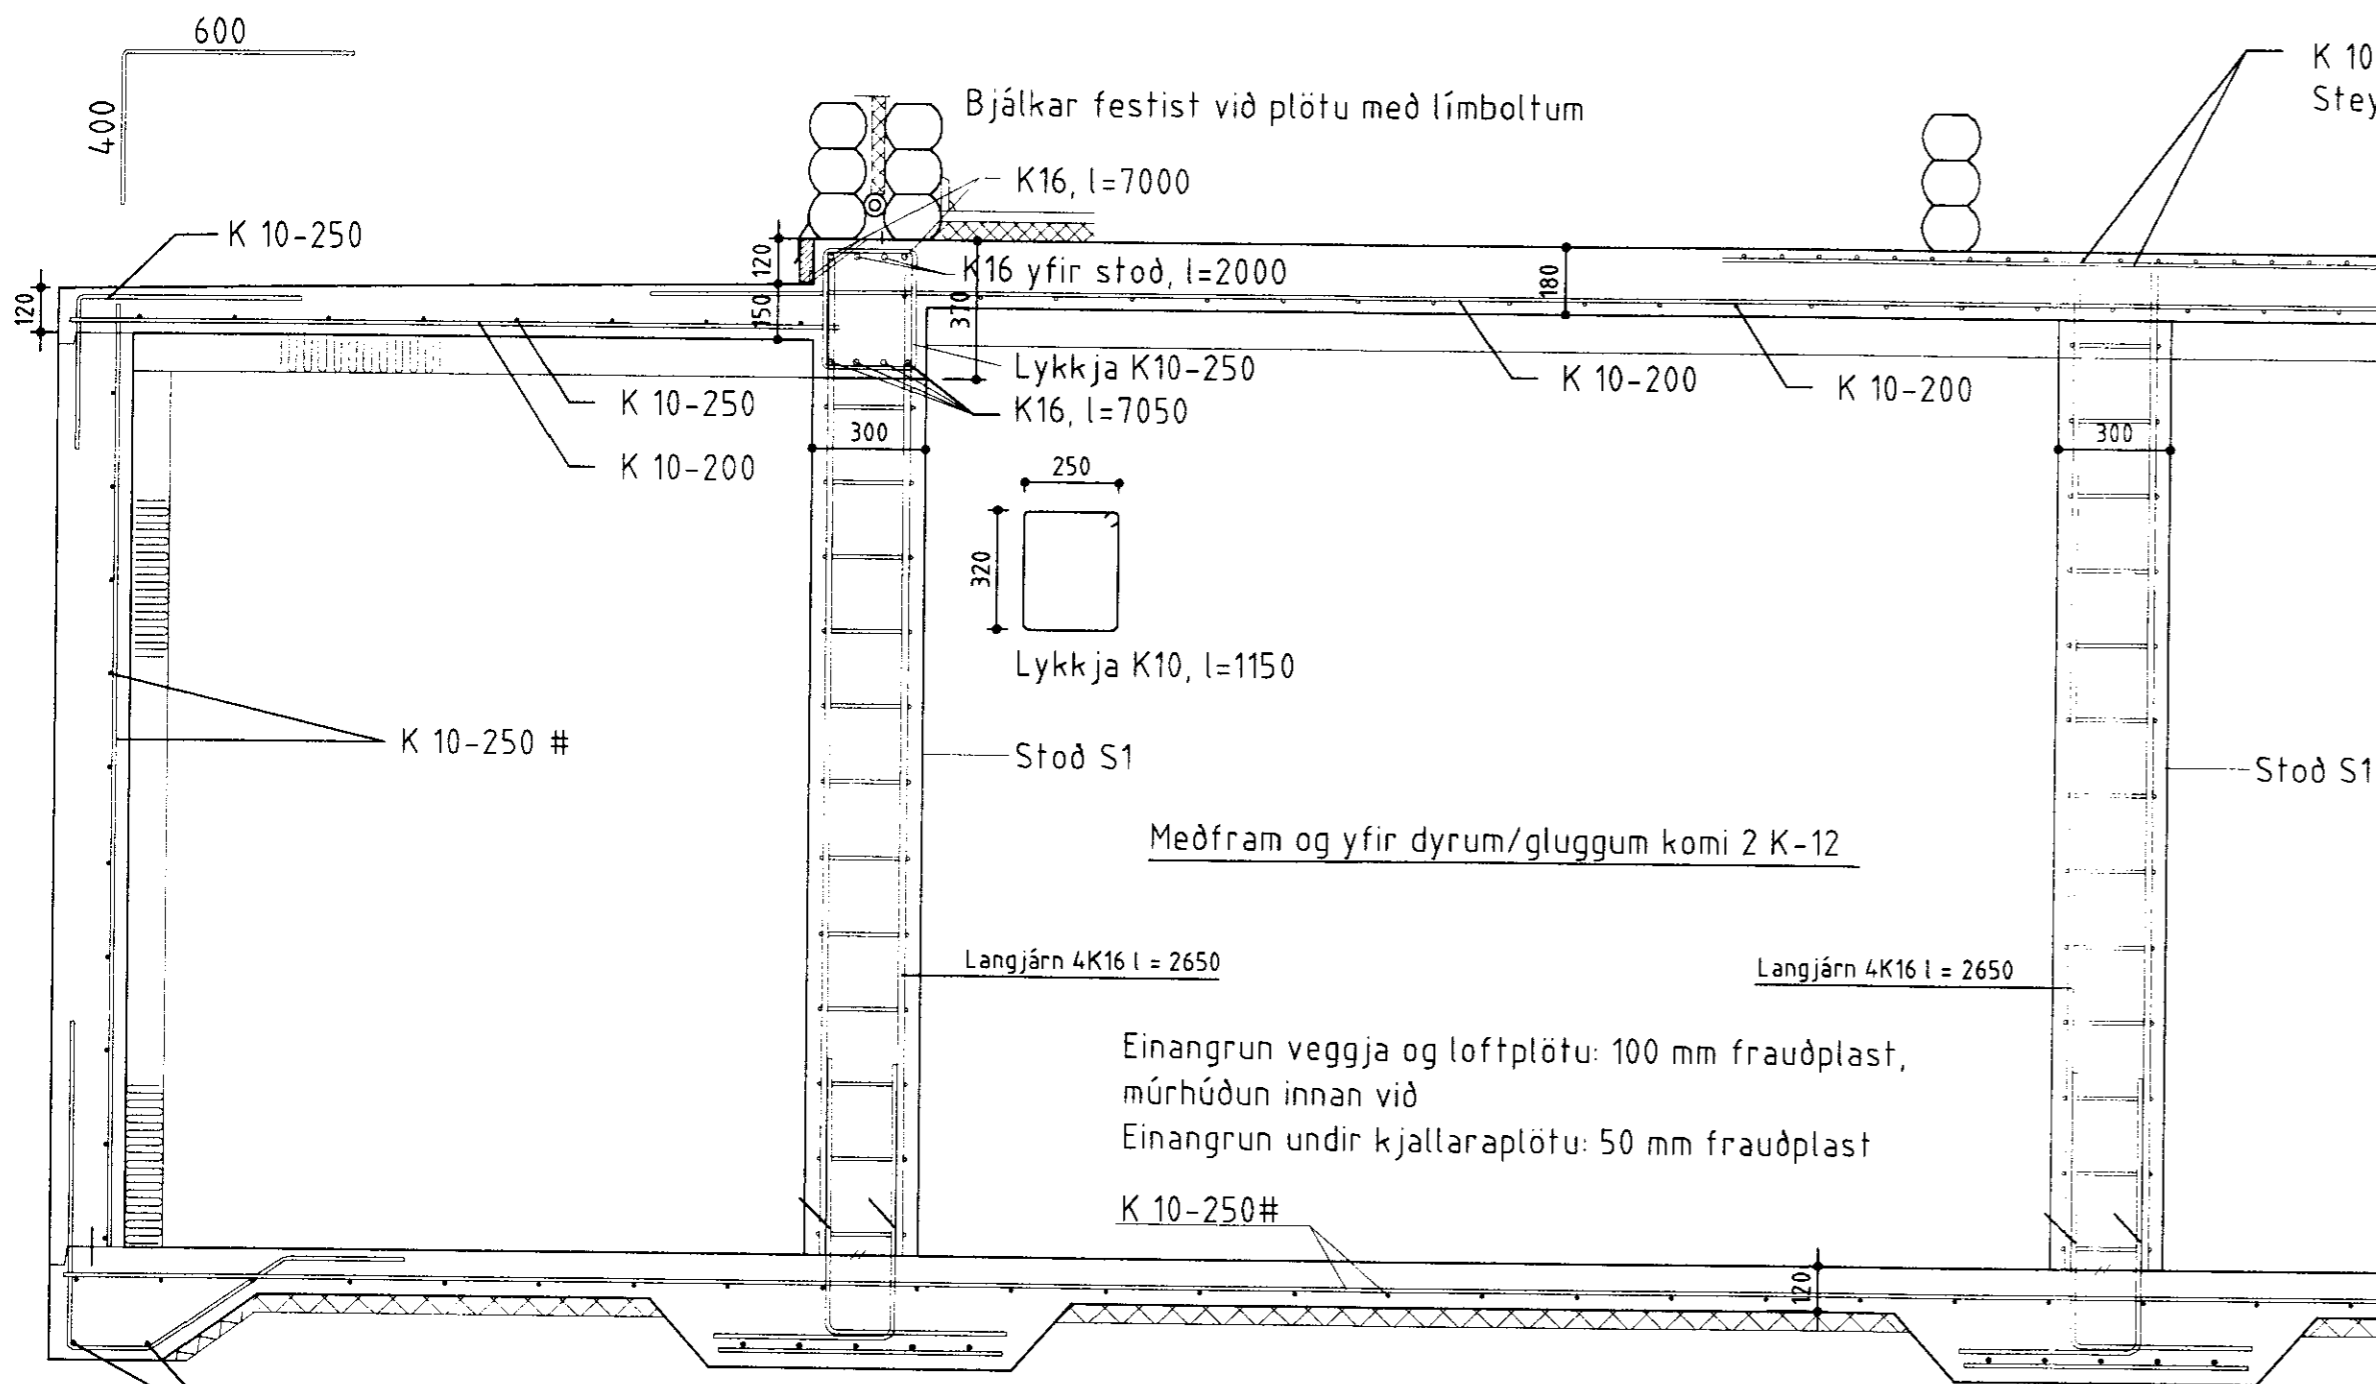

Snið D - D

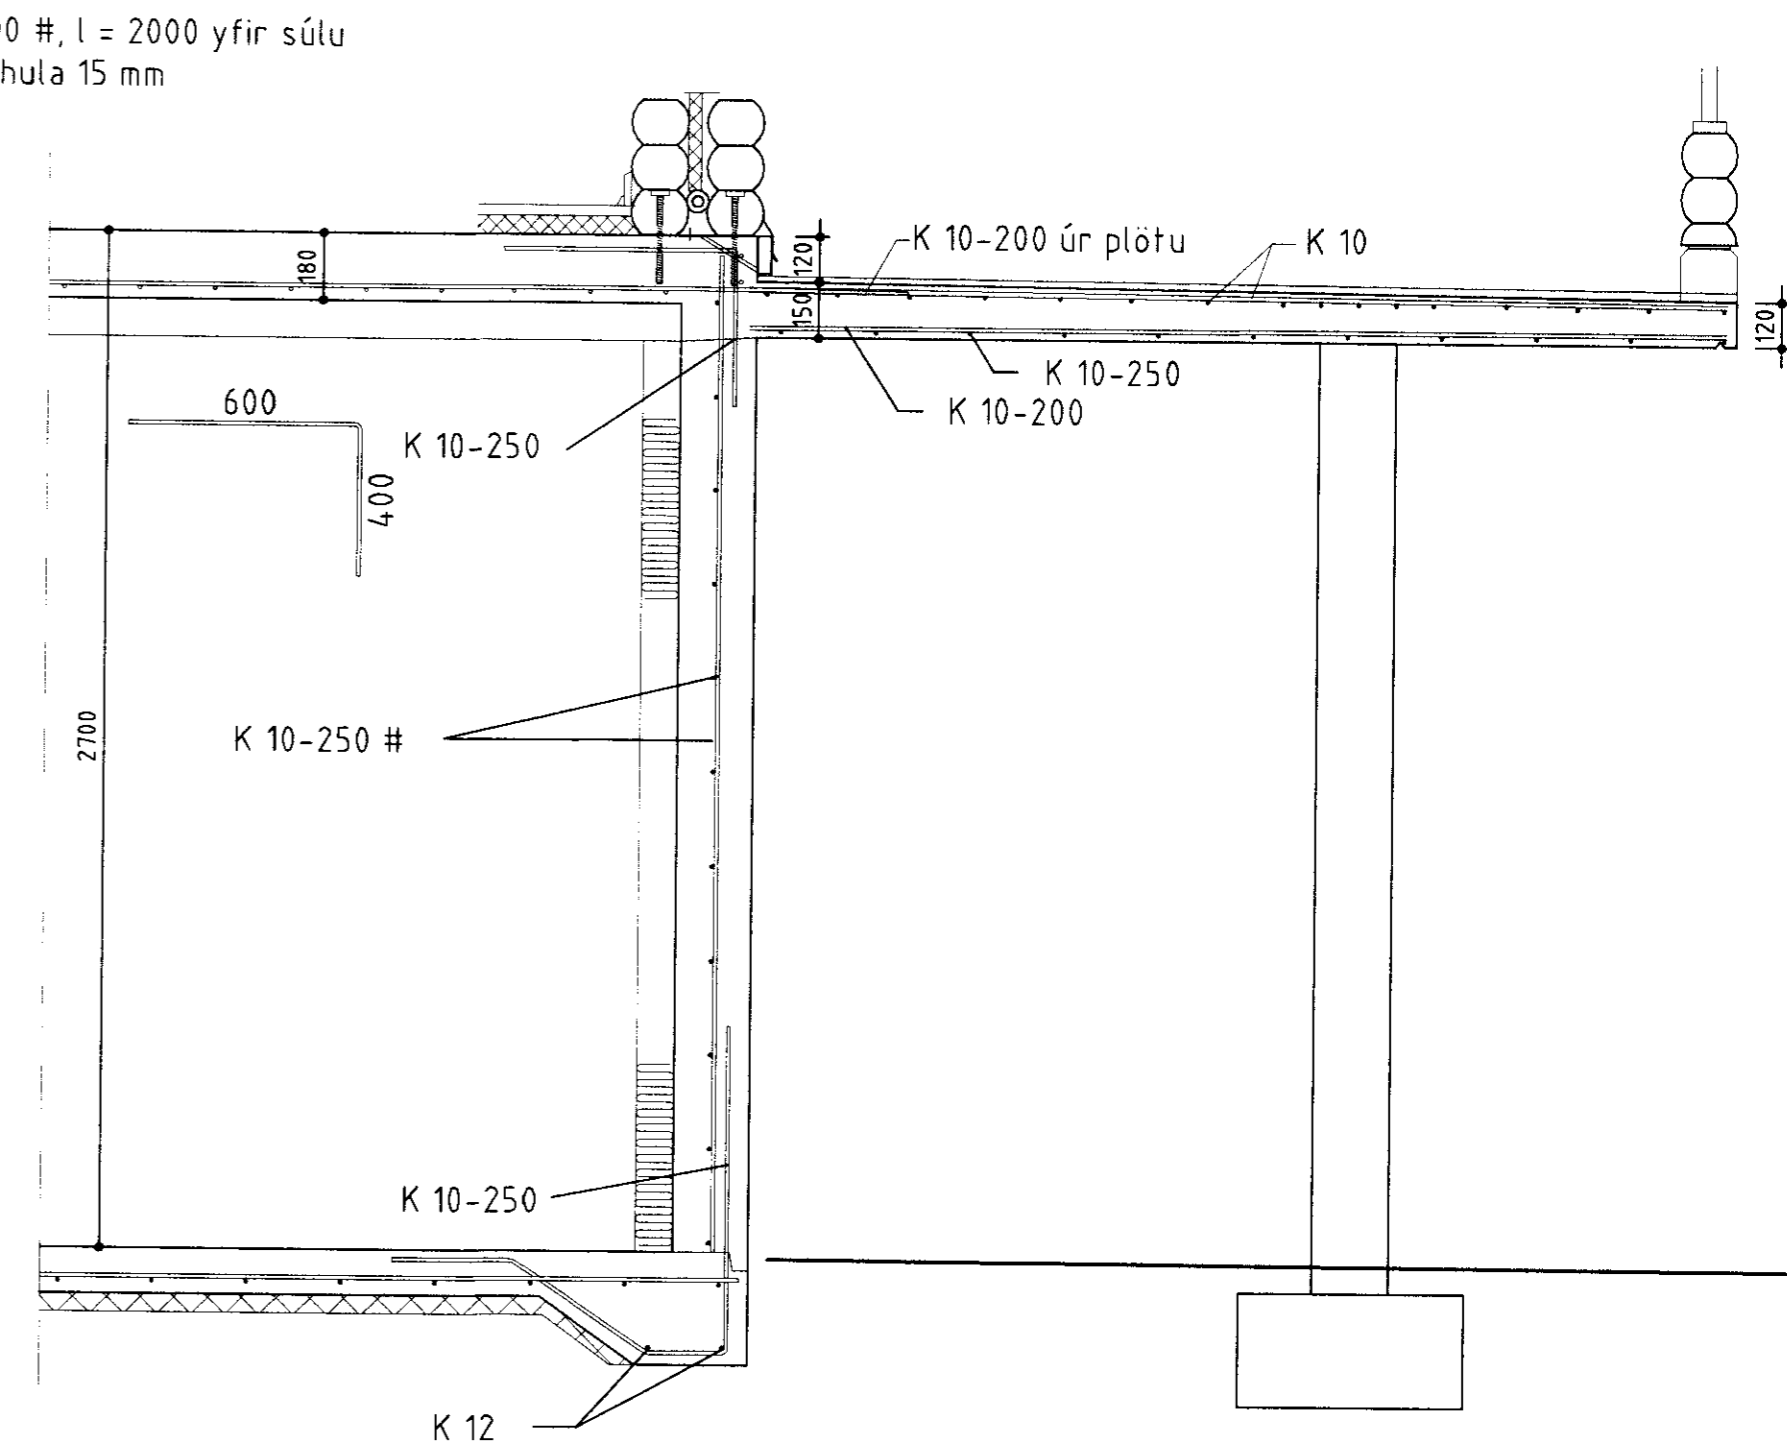

Breyting 30.09.2002 : Steyptar svalir

BYGGINGAÞJÓNUSTA BÆNDASAMTAKA ÍSLANDS BÆNDAHÖLLINNI, HAGATORGI, REYKJAVÍK sími: 5630300	Verk nr: Blað nr: 7
TJARNARLAUT 11, Nesjaskógi í Grafningi Kjallari undir sumarbústað Snið D - D o.fl.	Mkv: 1:20 Dags: 17.09.2002 Breytt: 30.09.2002 Hannað: D.A./M.S. Teikn: M.S.