




Handwritten notes:
 Skop. 1/10.000
 1/10.000

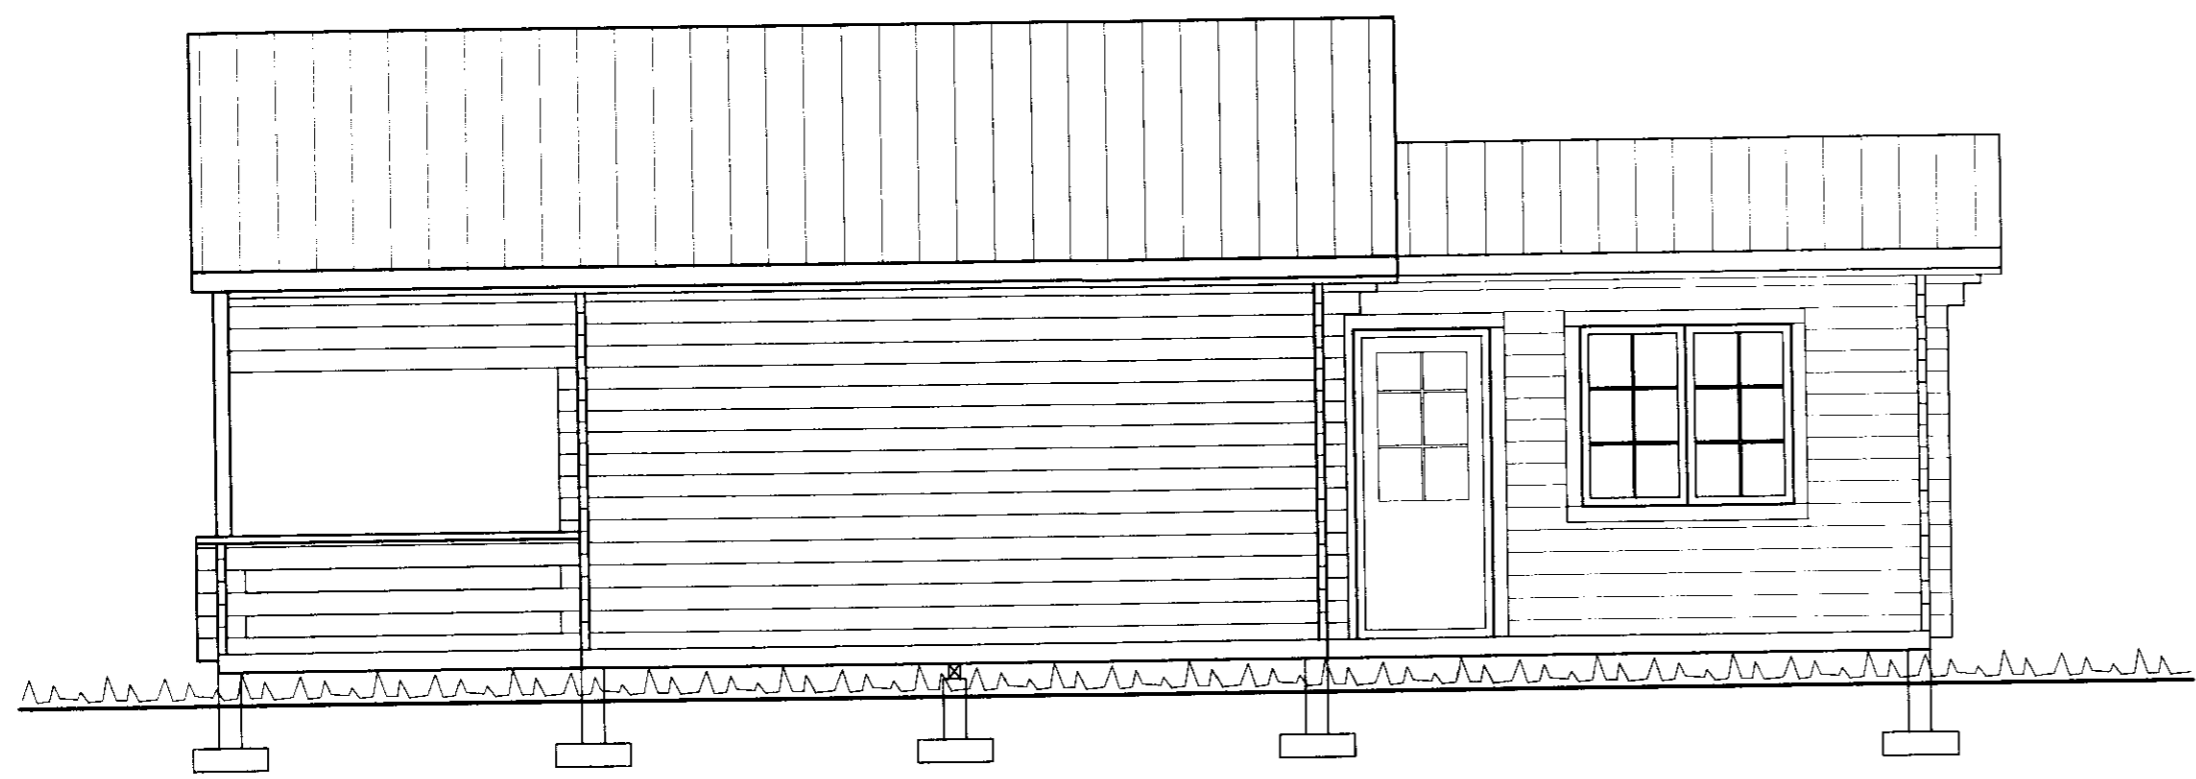

NORÐ-AUSTLÆG HLIÐ

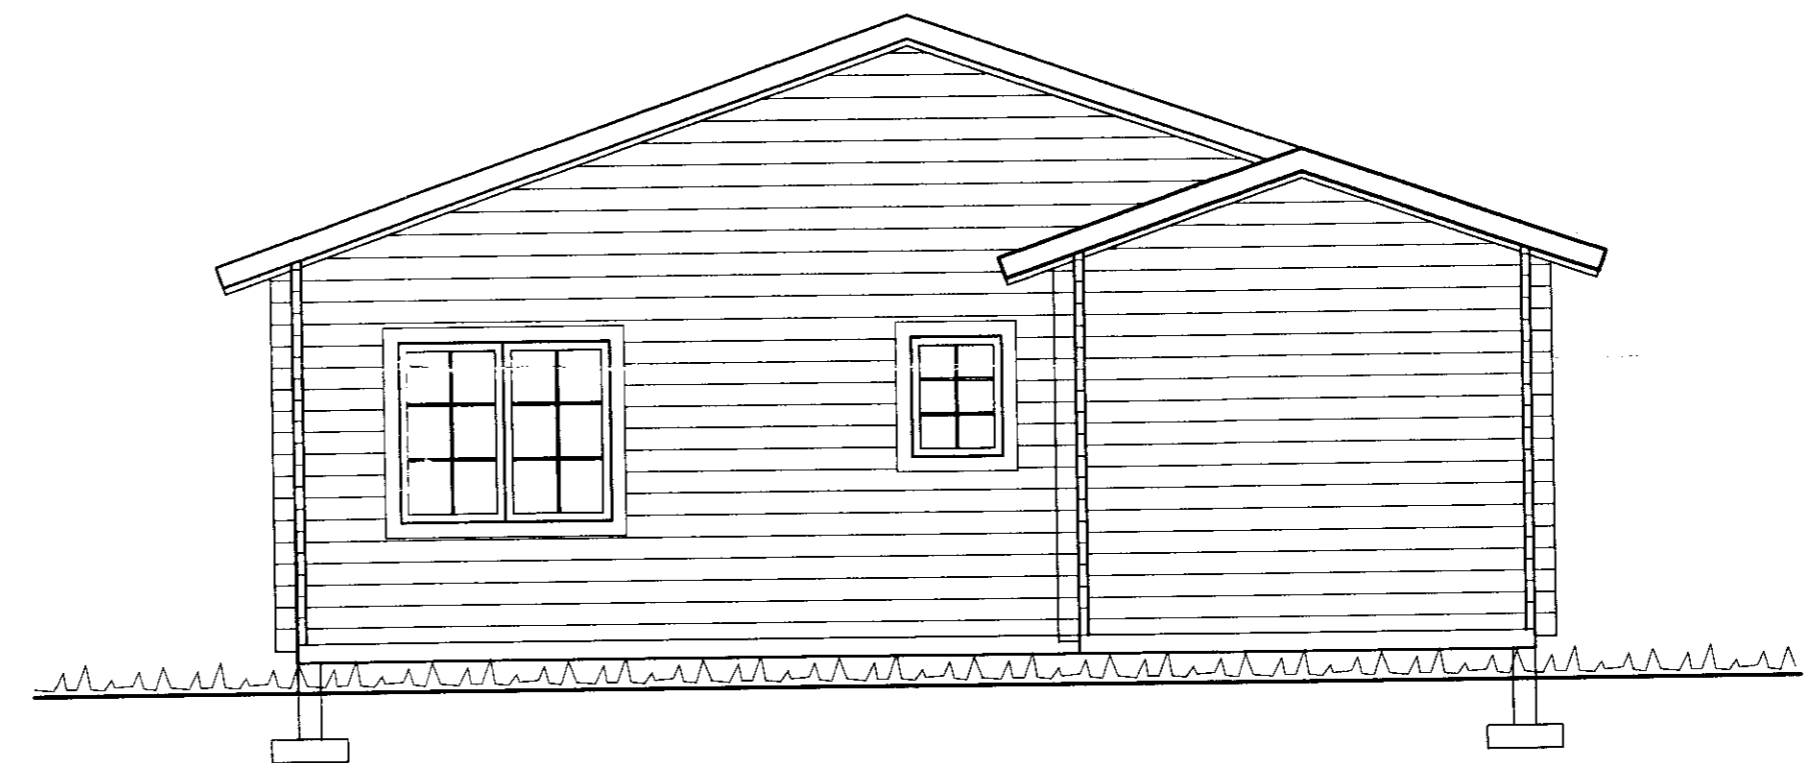

NORÐ-VESTLÆG HLIÐ

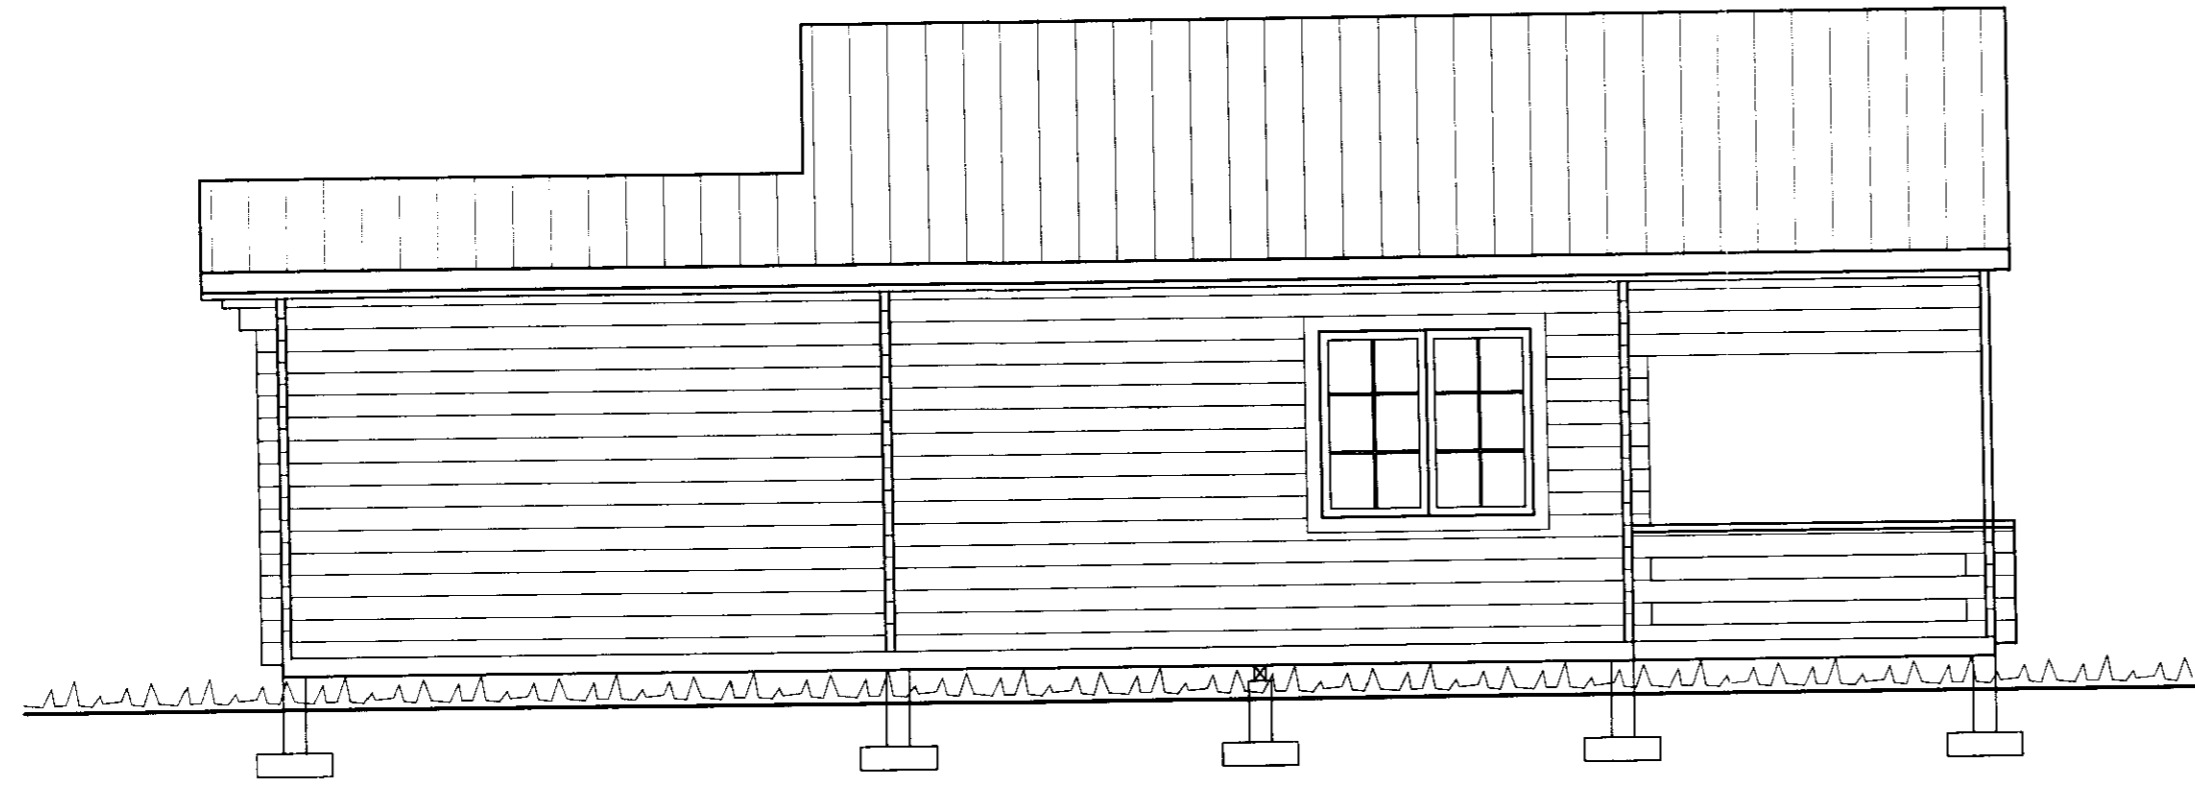

SUÐ-VESTLÆG HLIÐ

Br. nr.	Dags.	Af.	Breyting
Ⓐ			
Ⓑ			
Ⓒ			
Ⓓ			

**TEIKNISTOFAN
 TORGIÐ**
 RÁÐGJÖF - HÖNNUN - EFTIRLIT

ARMÓLI 36, 108 REYKJAVIK, SIMI 568-8866, FAX 568-8878
 Þorsteinn Friðþjófsson, Magnús Þ. Guðmundsson,
 byggingateknifræðingur innanhússarkitekt.
 Kt. 211055-5299 Kt. 240654-5559

FRÍSTUNDAHÚS
 LÓÐ NR. 15 Í LANDI NESJA
 GRAFNINGI, ÁRNESSÝSLU

Teikningarheiti: **ÓTLIT**

Dags. 01.06.2001. Kvarði 1:50
 Hannað ÞF Teiknað ÞF Samþ. *Handwritten signature*
 Verknr. 01-211 Teikn.nr. **103** Breyt.nr.