



SAMPYKKT
 15 SEPT. 2010
Julij Kjalara
 Byggingafulltrúi uppsv. Aðressu og Flóahf.

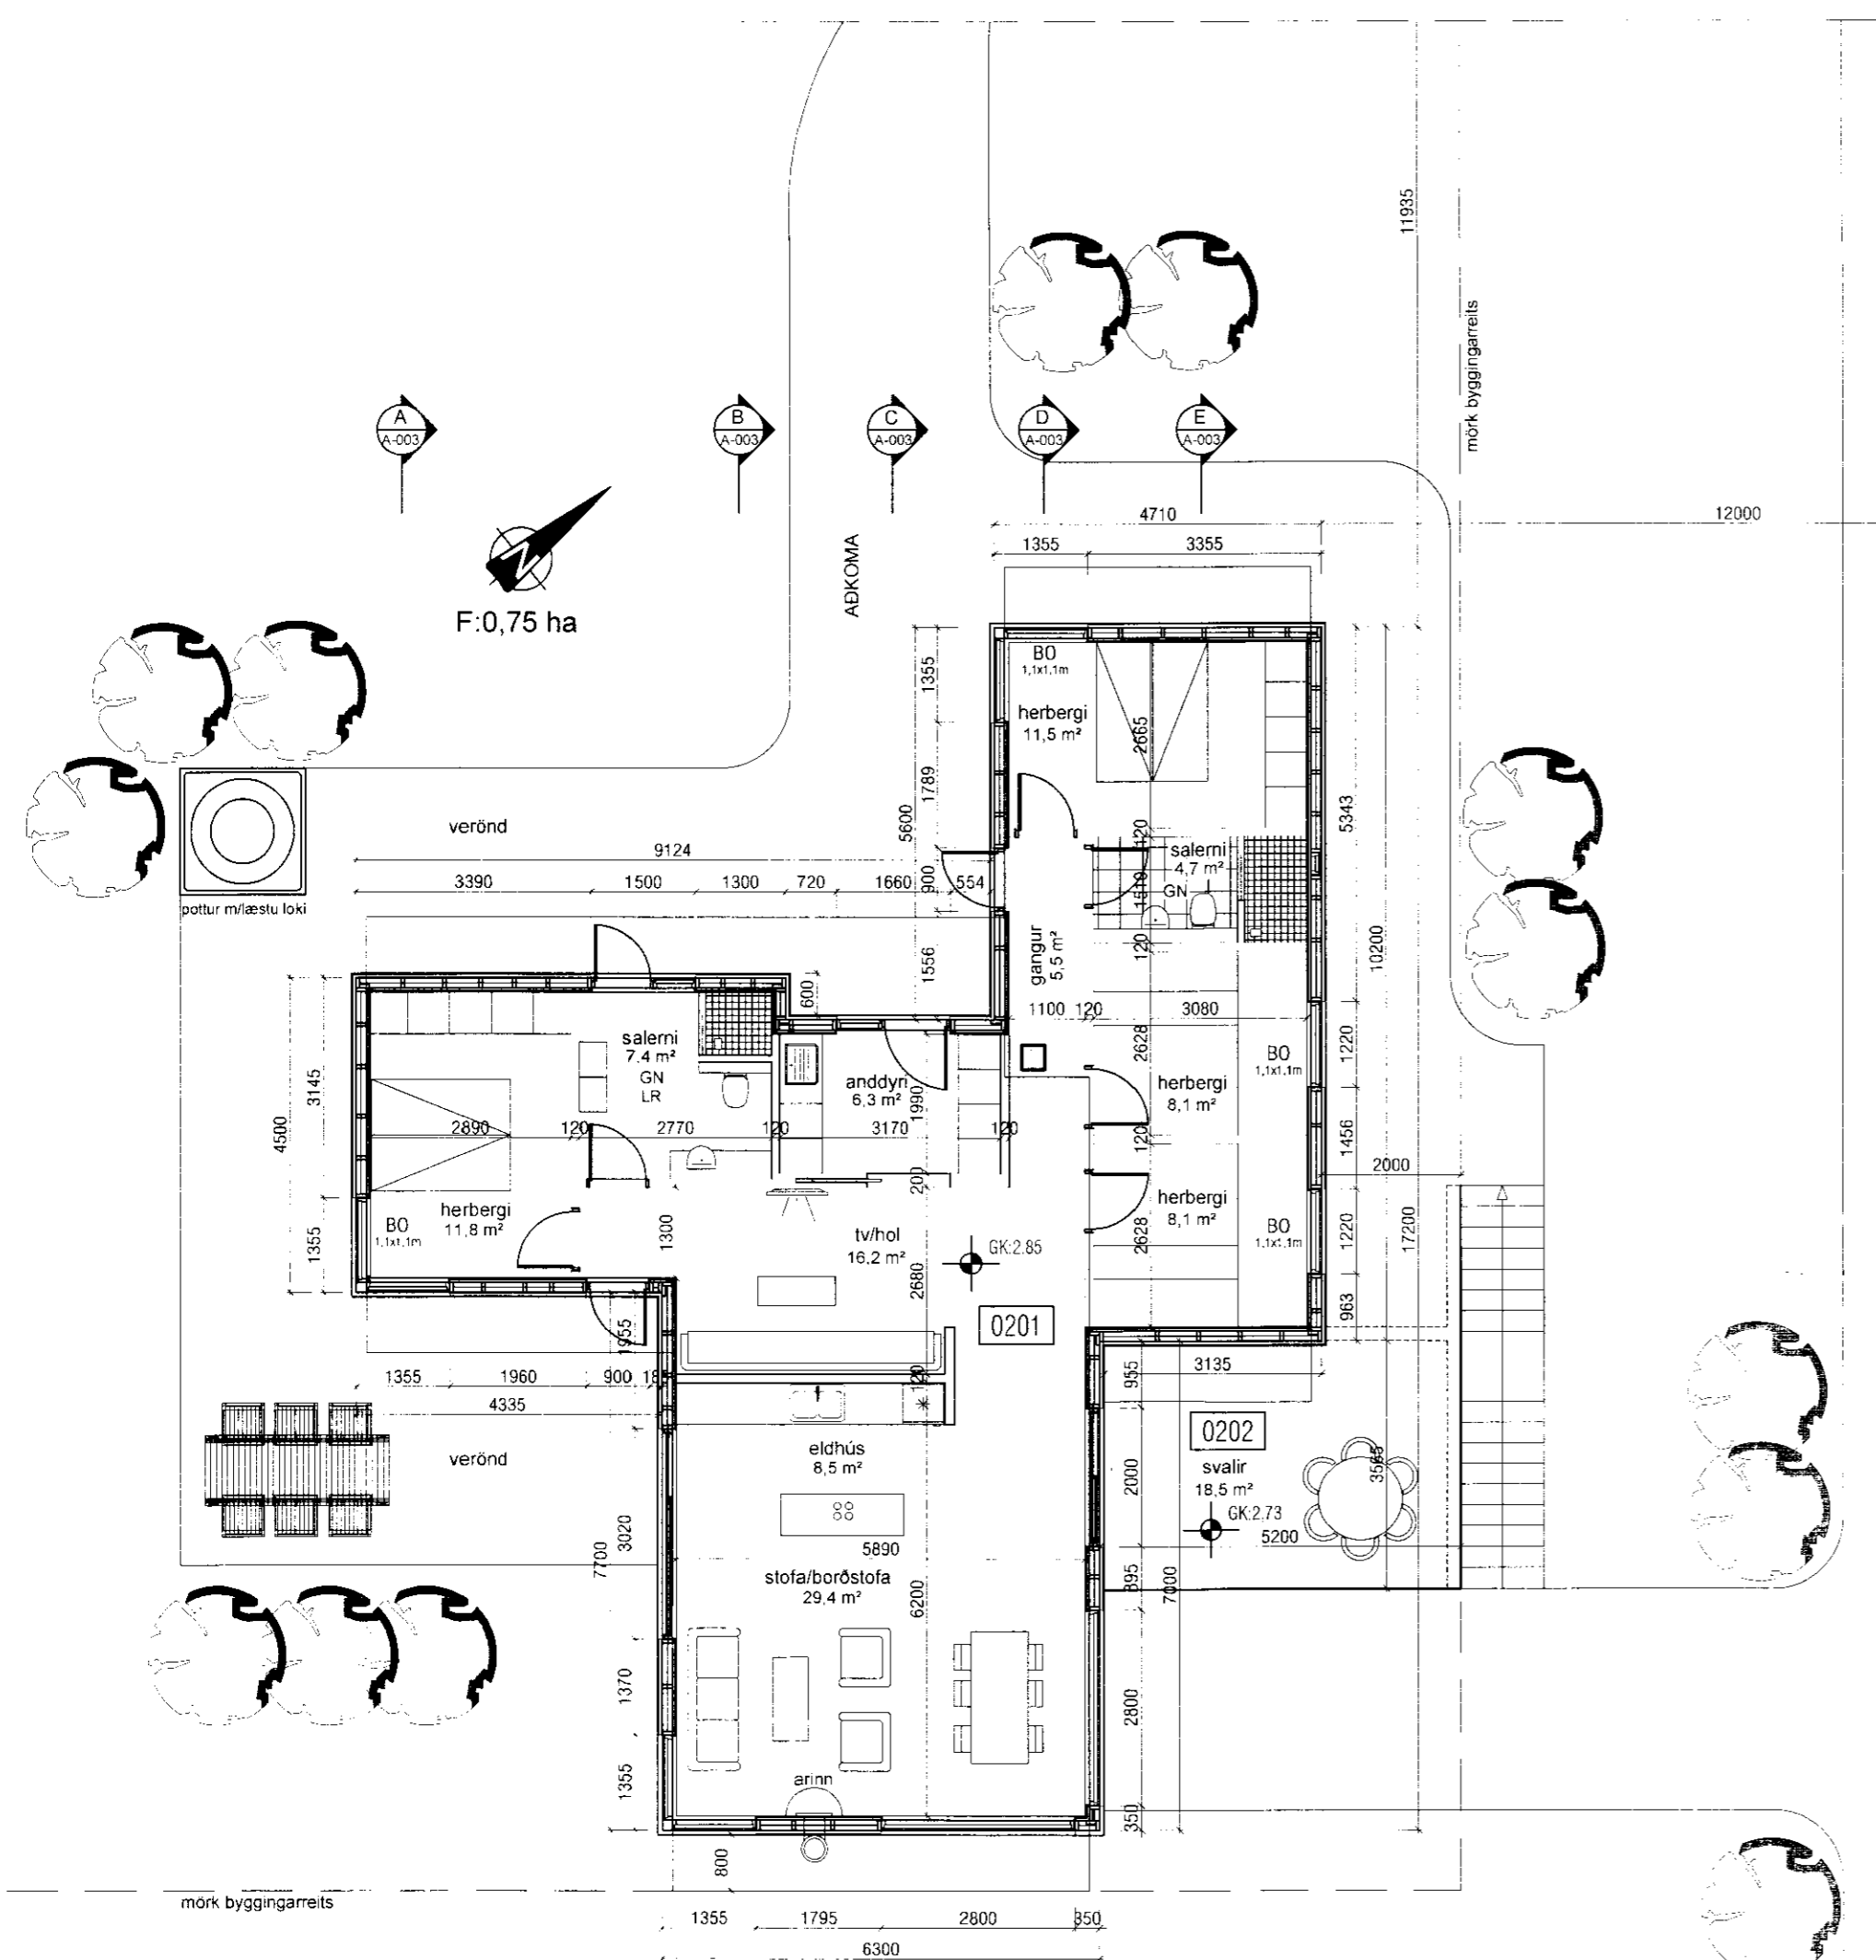


GRUNNMYND 1.HÆÐAR

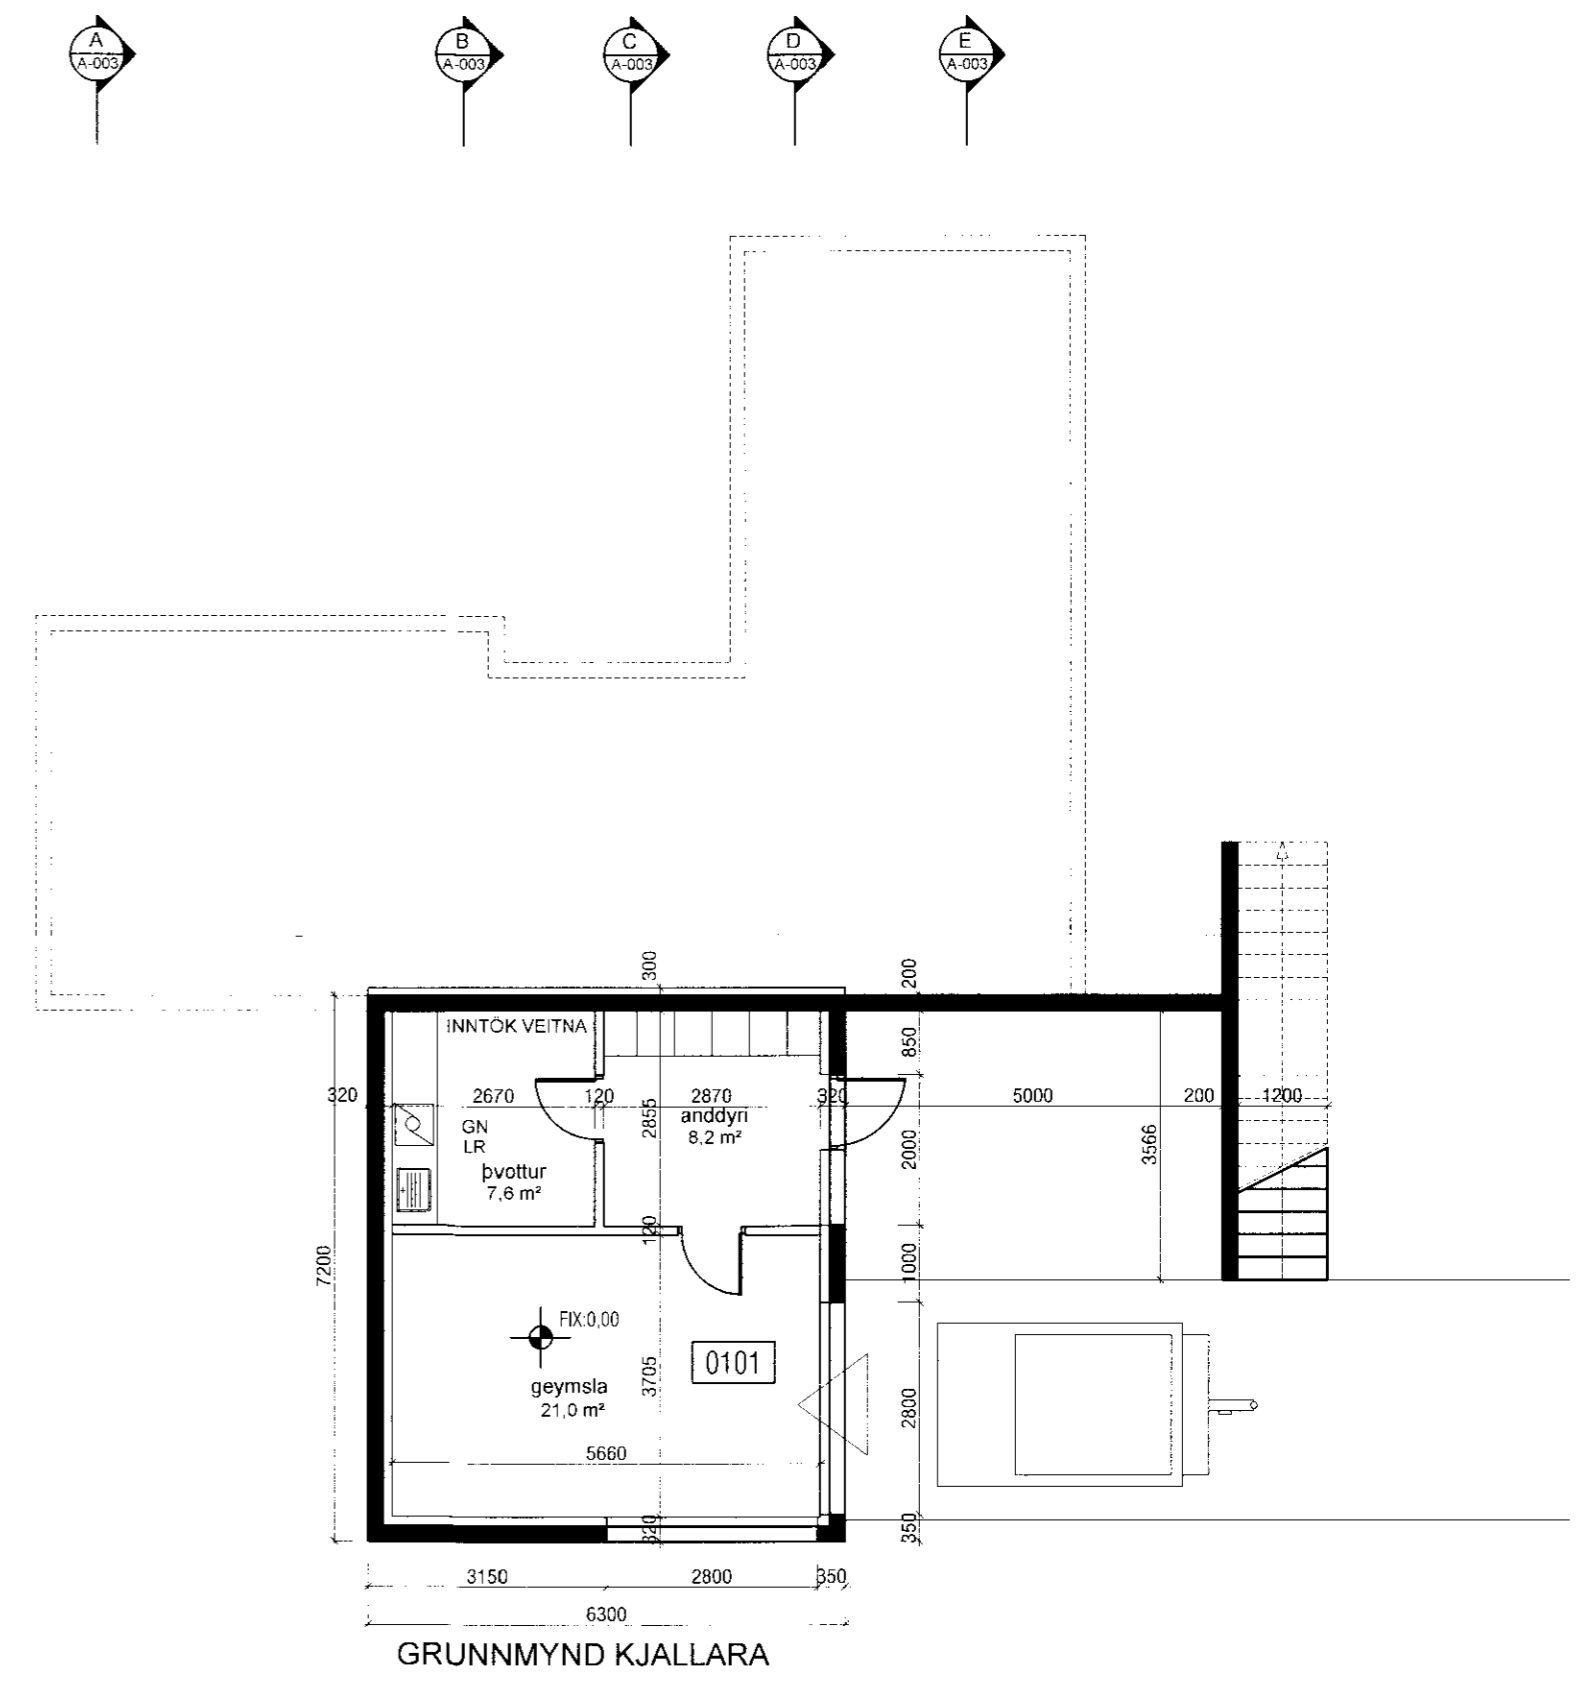

GRUNNMYND KJALLARA

mansard
 teiknistofa ehf

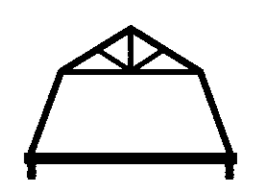

Hraunbrún 30 - 220 Hafnarfirði
 Kt.: 570394-2079 - mansard@hotmail.com

Verkefni: TJARNARLAUT 17 - GRAFNINGI

Efni: BYGGINGARNEFNDARTEIKNING
 GRUNNMYND KJALLARA OG 1.HÆÐAR

Verknúmer: A-10-08-02 Mkv.: 1:100 **A2**

Teikn. nr.: A-002 Dags.: 24.08.10

Hannað: JHH Teiknað: JHH

Jón Hrafn Hlöðversson byggingafræðingur
 Kt.: 260662-6519 - s: 862-7102

Sampykkt: