
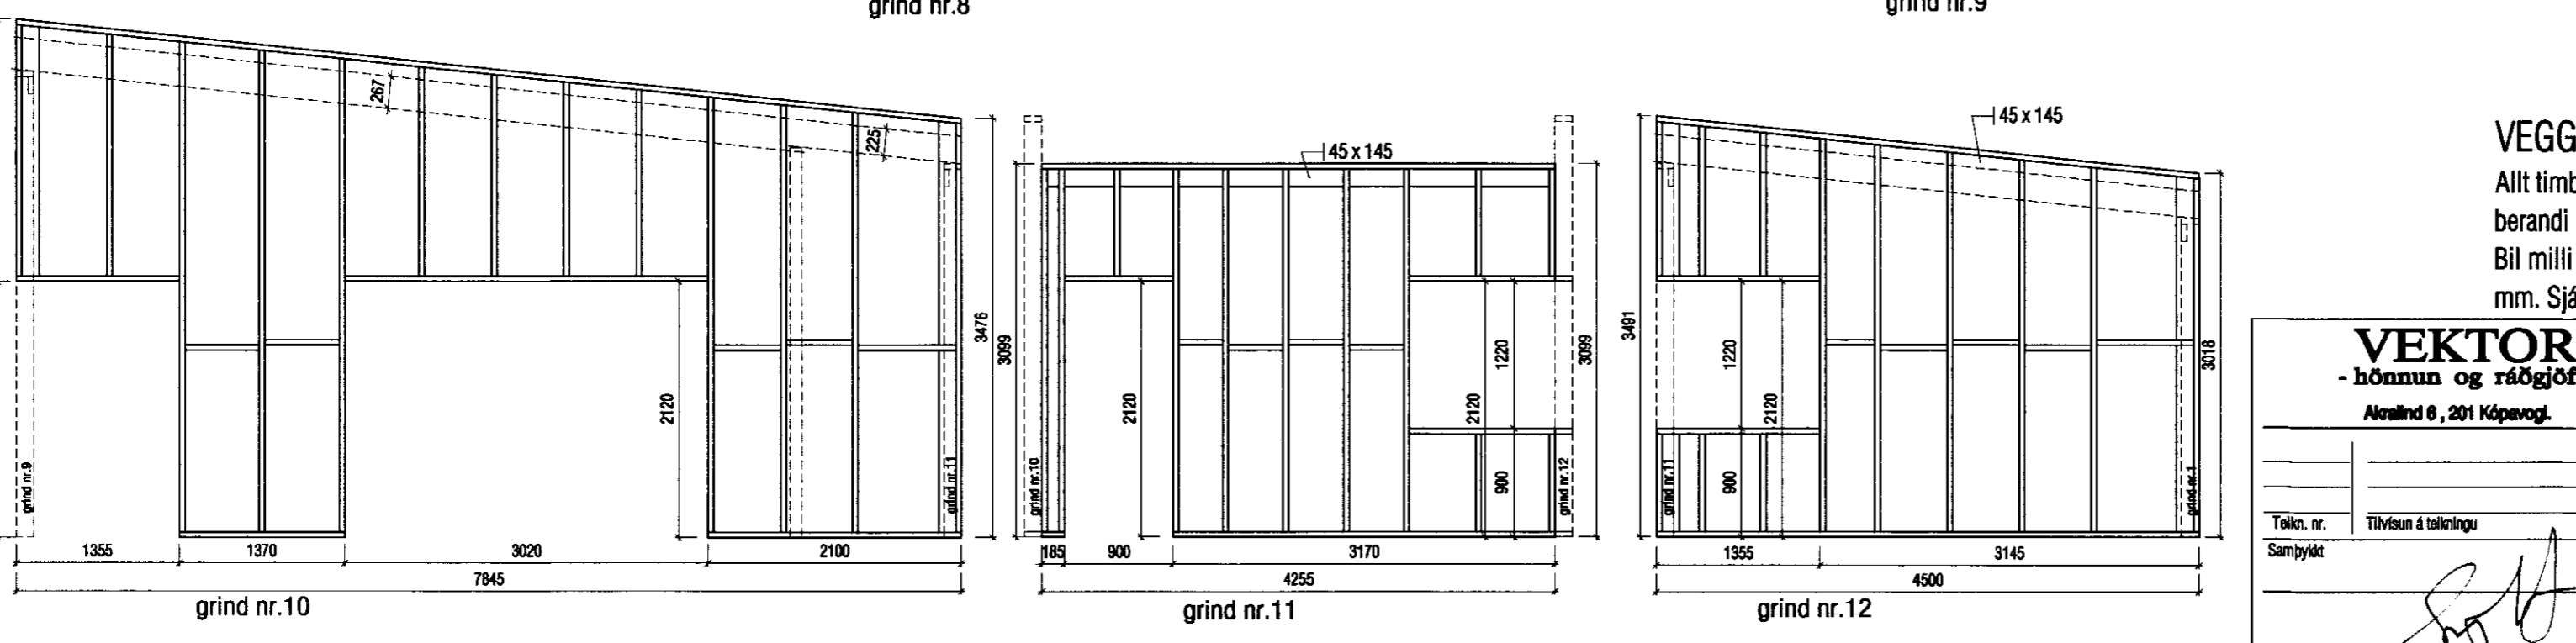
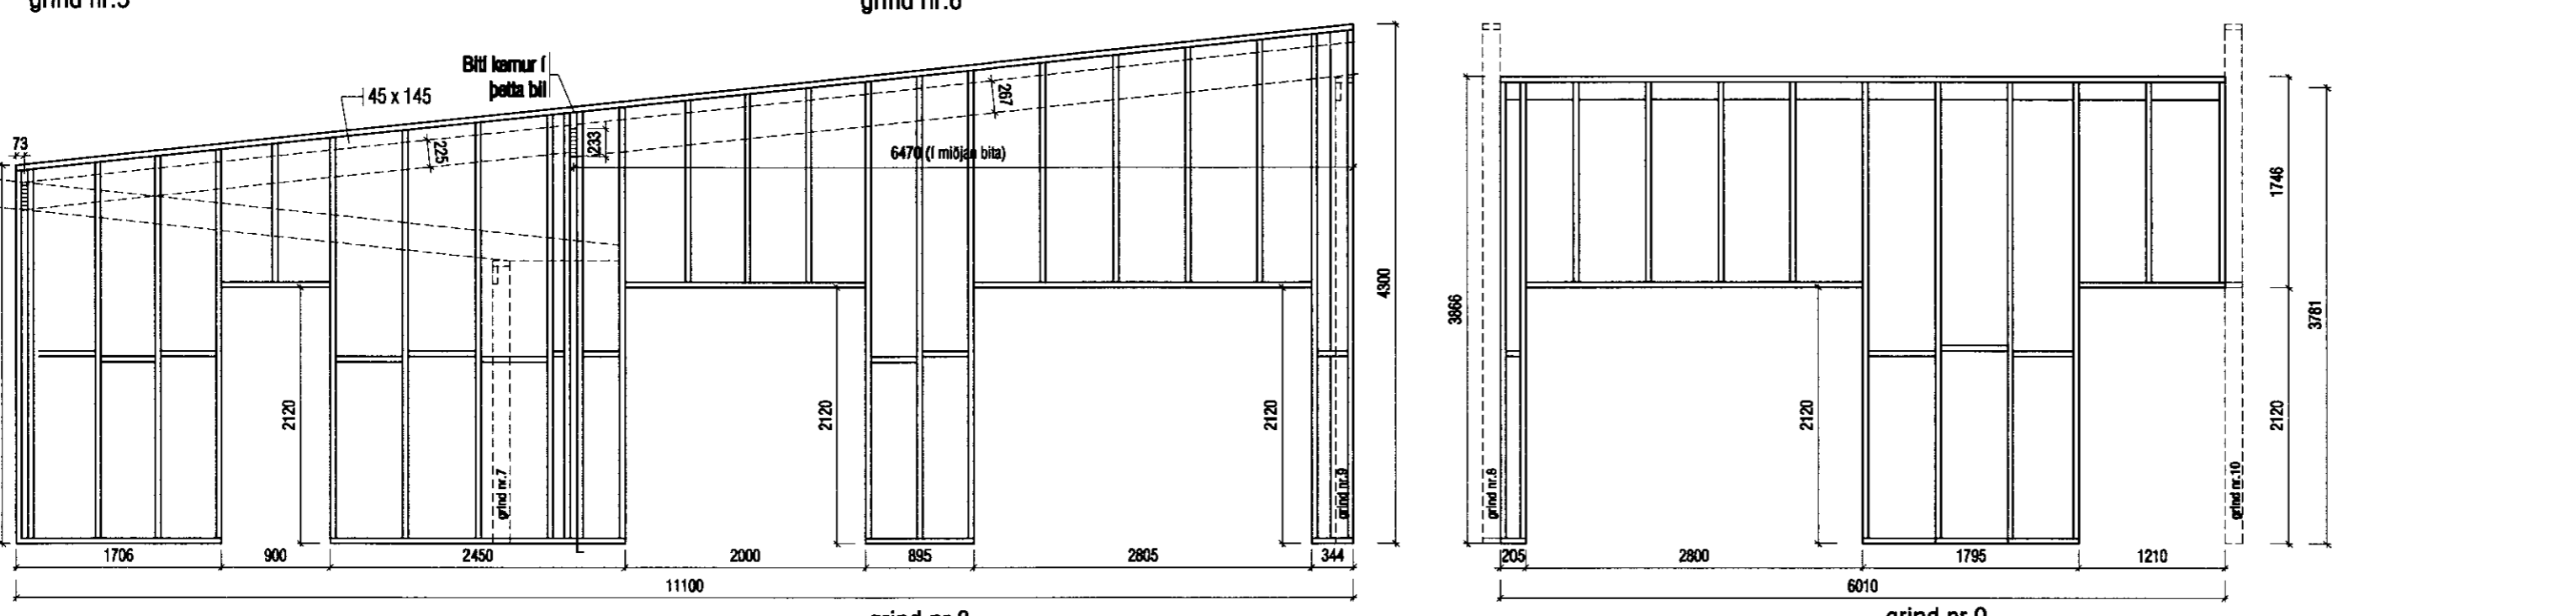
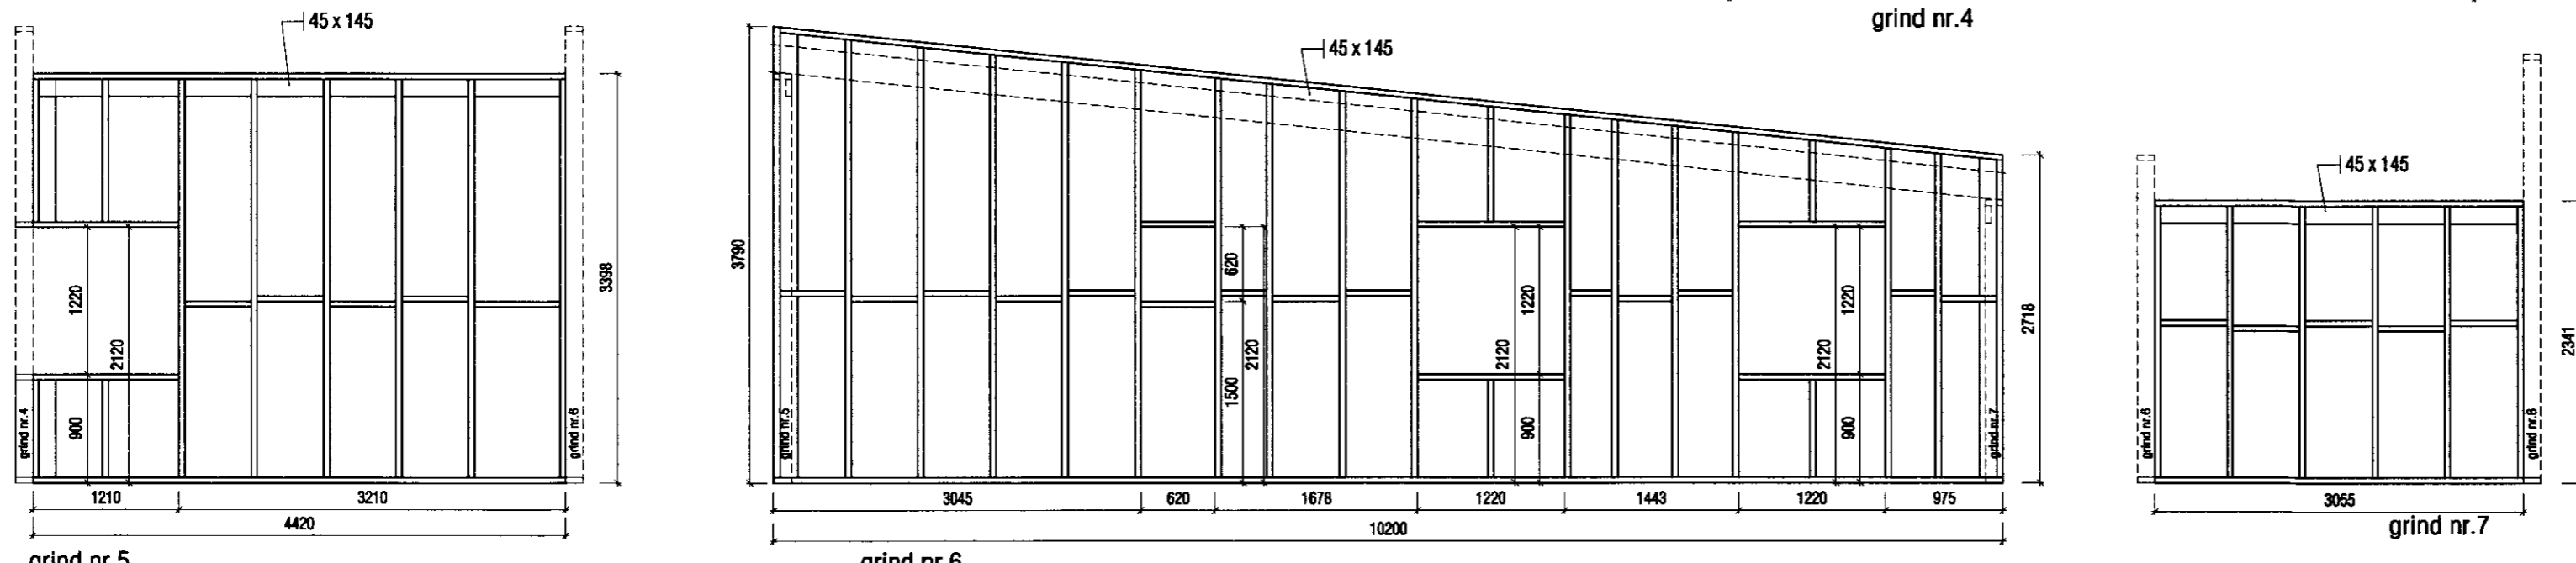


MÓTTEKIÐ
 15. SEPT. 2011
Gudni Friðriksson
 Byggingarfræðingur, Aðalstr. 10, 101 Reykjavík

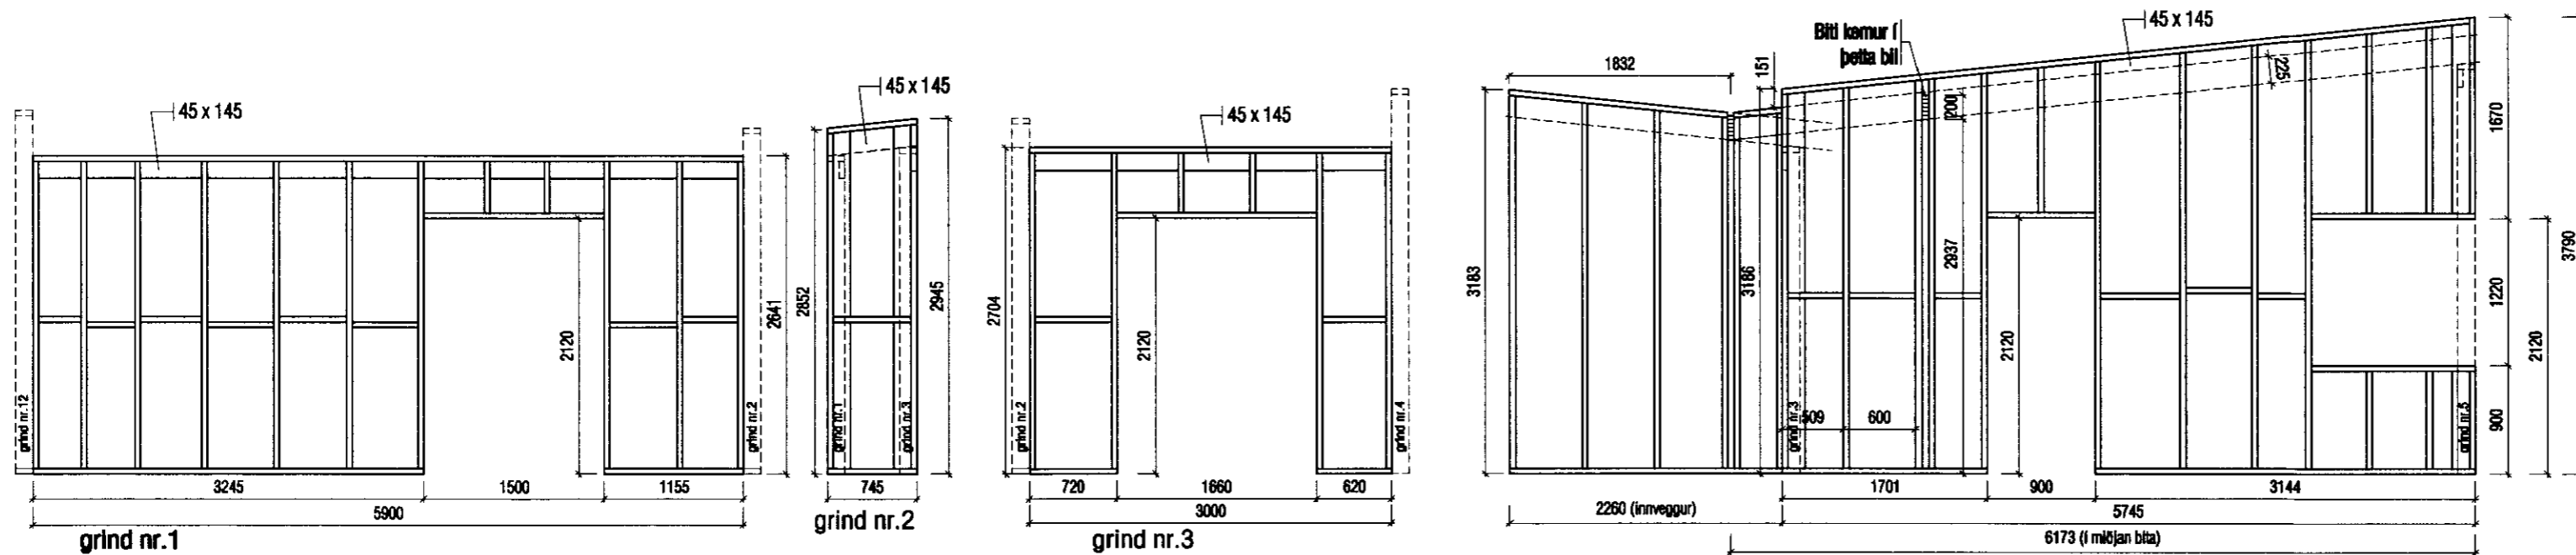

VEGGJAGRINDUR:
 Allt timbur í útveggjagrindum skal vera 45x145 og í berandi innveggjum 45x95
 Bil milli stóða verði að jafnaði ekki meira en c/c 600 mm. Sjá almennar skýringar á B-01.

VEKTOR - hönnun og ráðgjöf - Alralind 6, 201 Kópavog.		Sigurður Halsteinnsson Byggingateknískur Öngingur Kt. 020020-7740 sími: 054-0020 fax: 054-0020.	
Tökn. nr. _____ Samþykkt _____		Tjarnarlausnir Br. _____ Dags. _____	
Tökn. nr. _____ Samþykkt _____		TJARNARLAUT 17, GRAFNINGI Veggjagrindur Ásýndir	
Dagaþing 10.10.10		Verk nr. A-10-08-02 Málsvæði 1:50 Tökn. nr. B-04	