



NOTTEIÐ  
29.09.10  
Byggingafræðingur

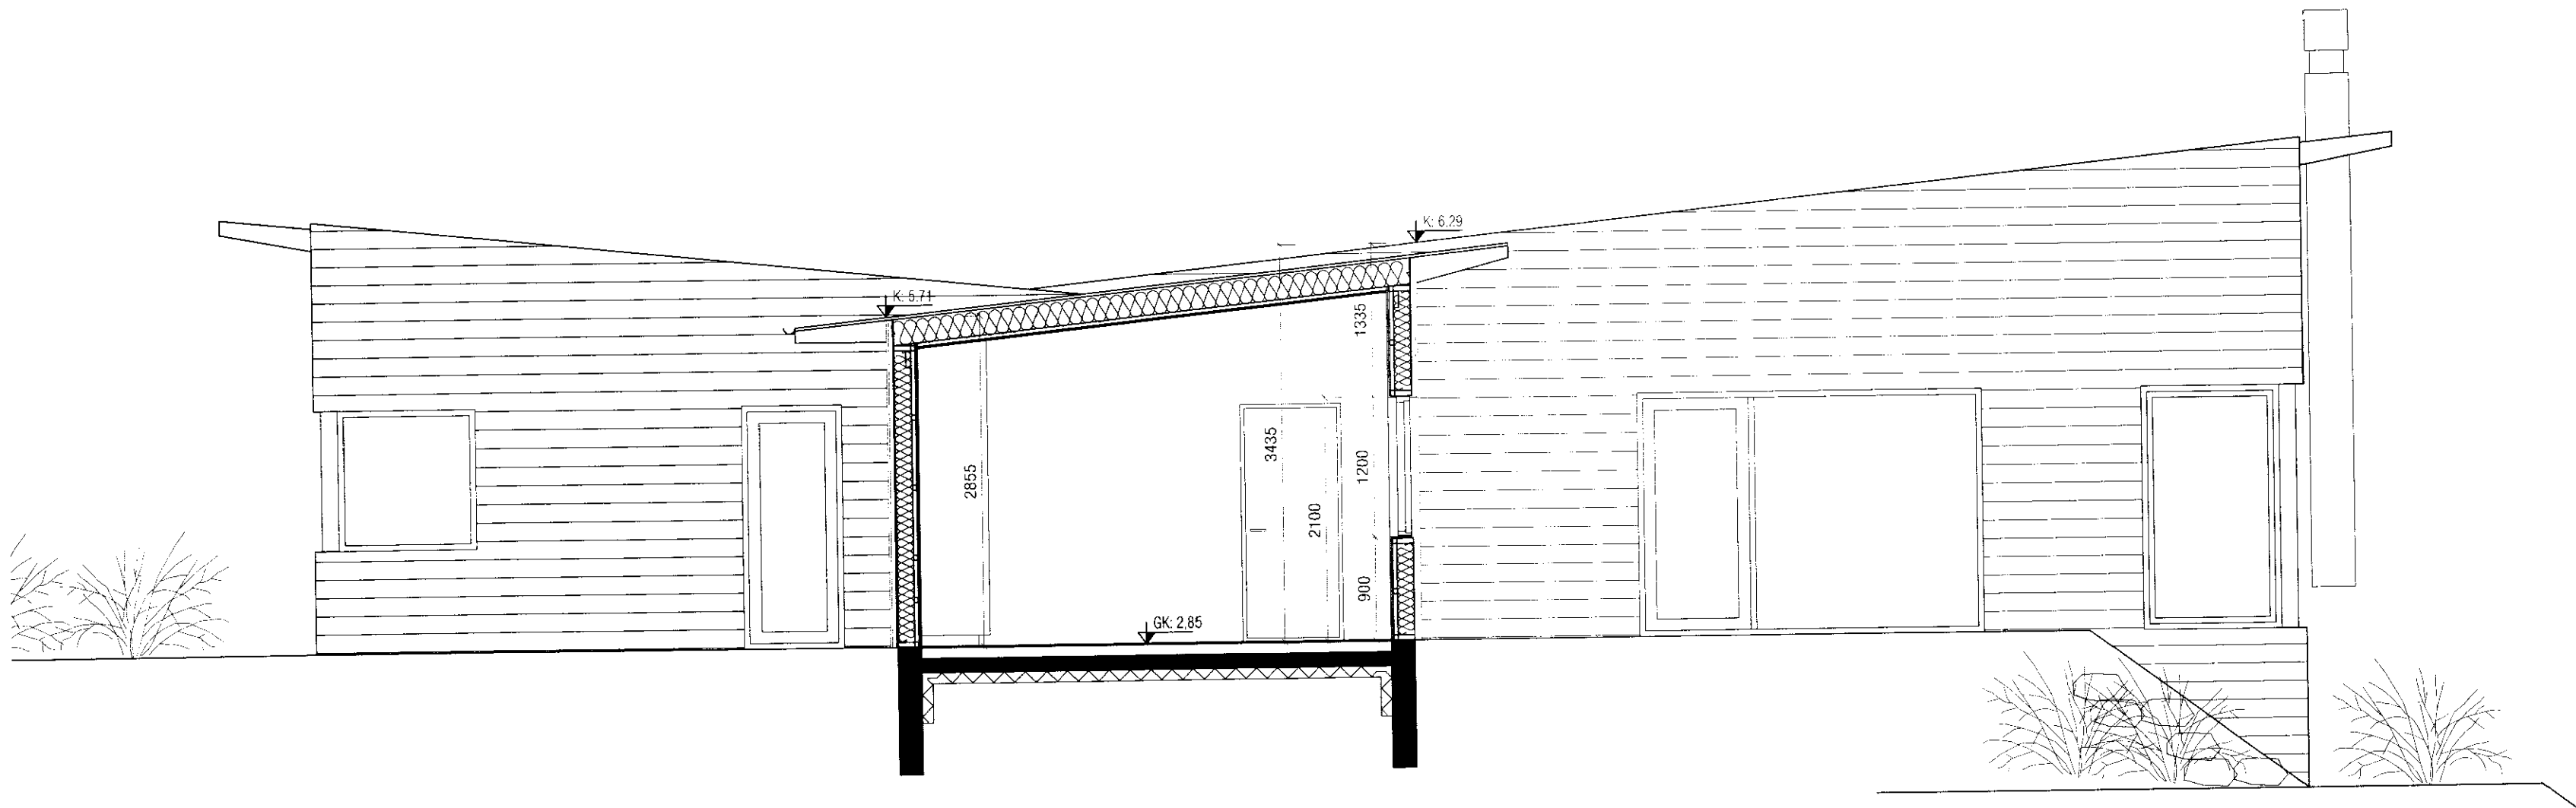


SNID A-A

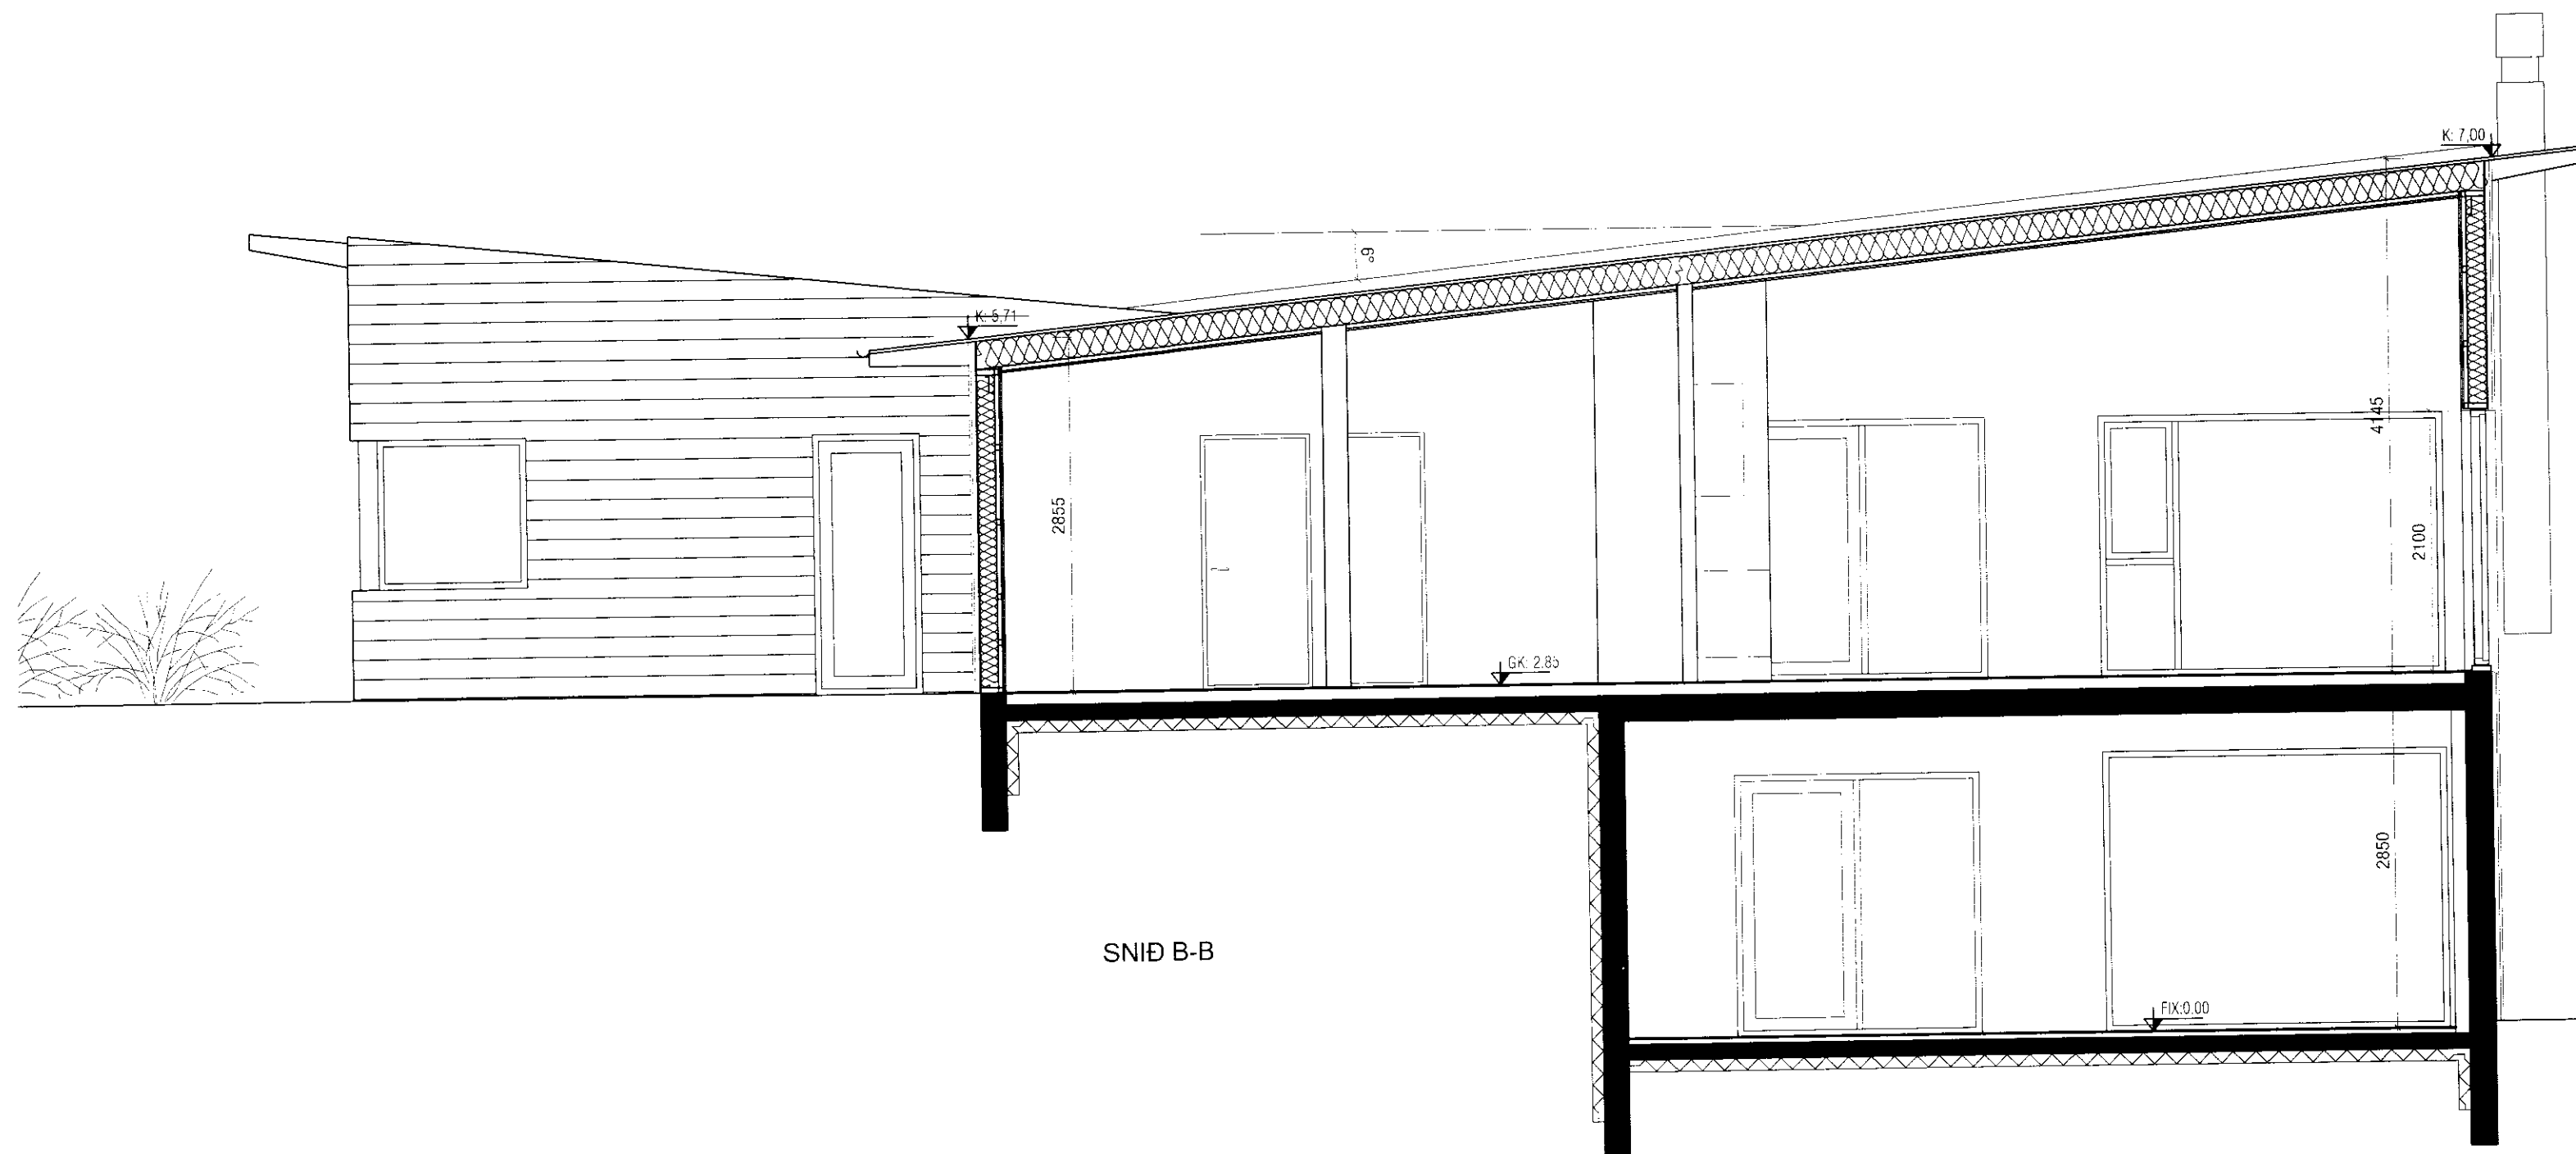

SNID B-B

**mansard**  
teiknistofa ehf

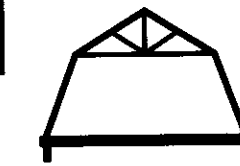

Hraunbrún 30 - 220 Hafnarfirði  
Kt.: 570394-2079 - mansard@hotmail.com

Verkheiti: TJARNARLAUT 17 - GRAFNINGI

Efni: SÉRTEIKNING  
ÞVERSNIÐ A-A/B-B

Verknúmer: A-10-08-02 Mkv.: 1:50 **A2**

Teikn. nr.: S-003 Dags.: 24.09.10

Hannað: JHH Teiknað: JHH

Jón Hrafn Hlökkversson byggingafræðingur  
Kt.: 260662-6519 - s: 862-7102

Samþykkt: