



MÖTIBEND  
 29  
*JHH*  
 Byggingafræðingur, Árnasskóli og Félagsstr.

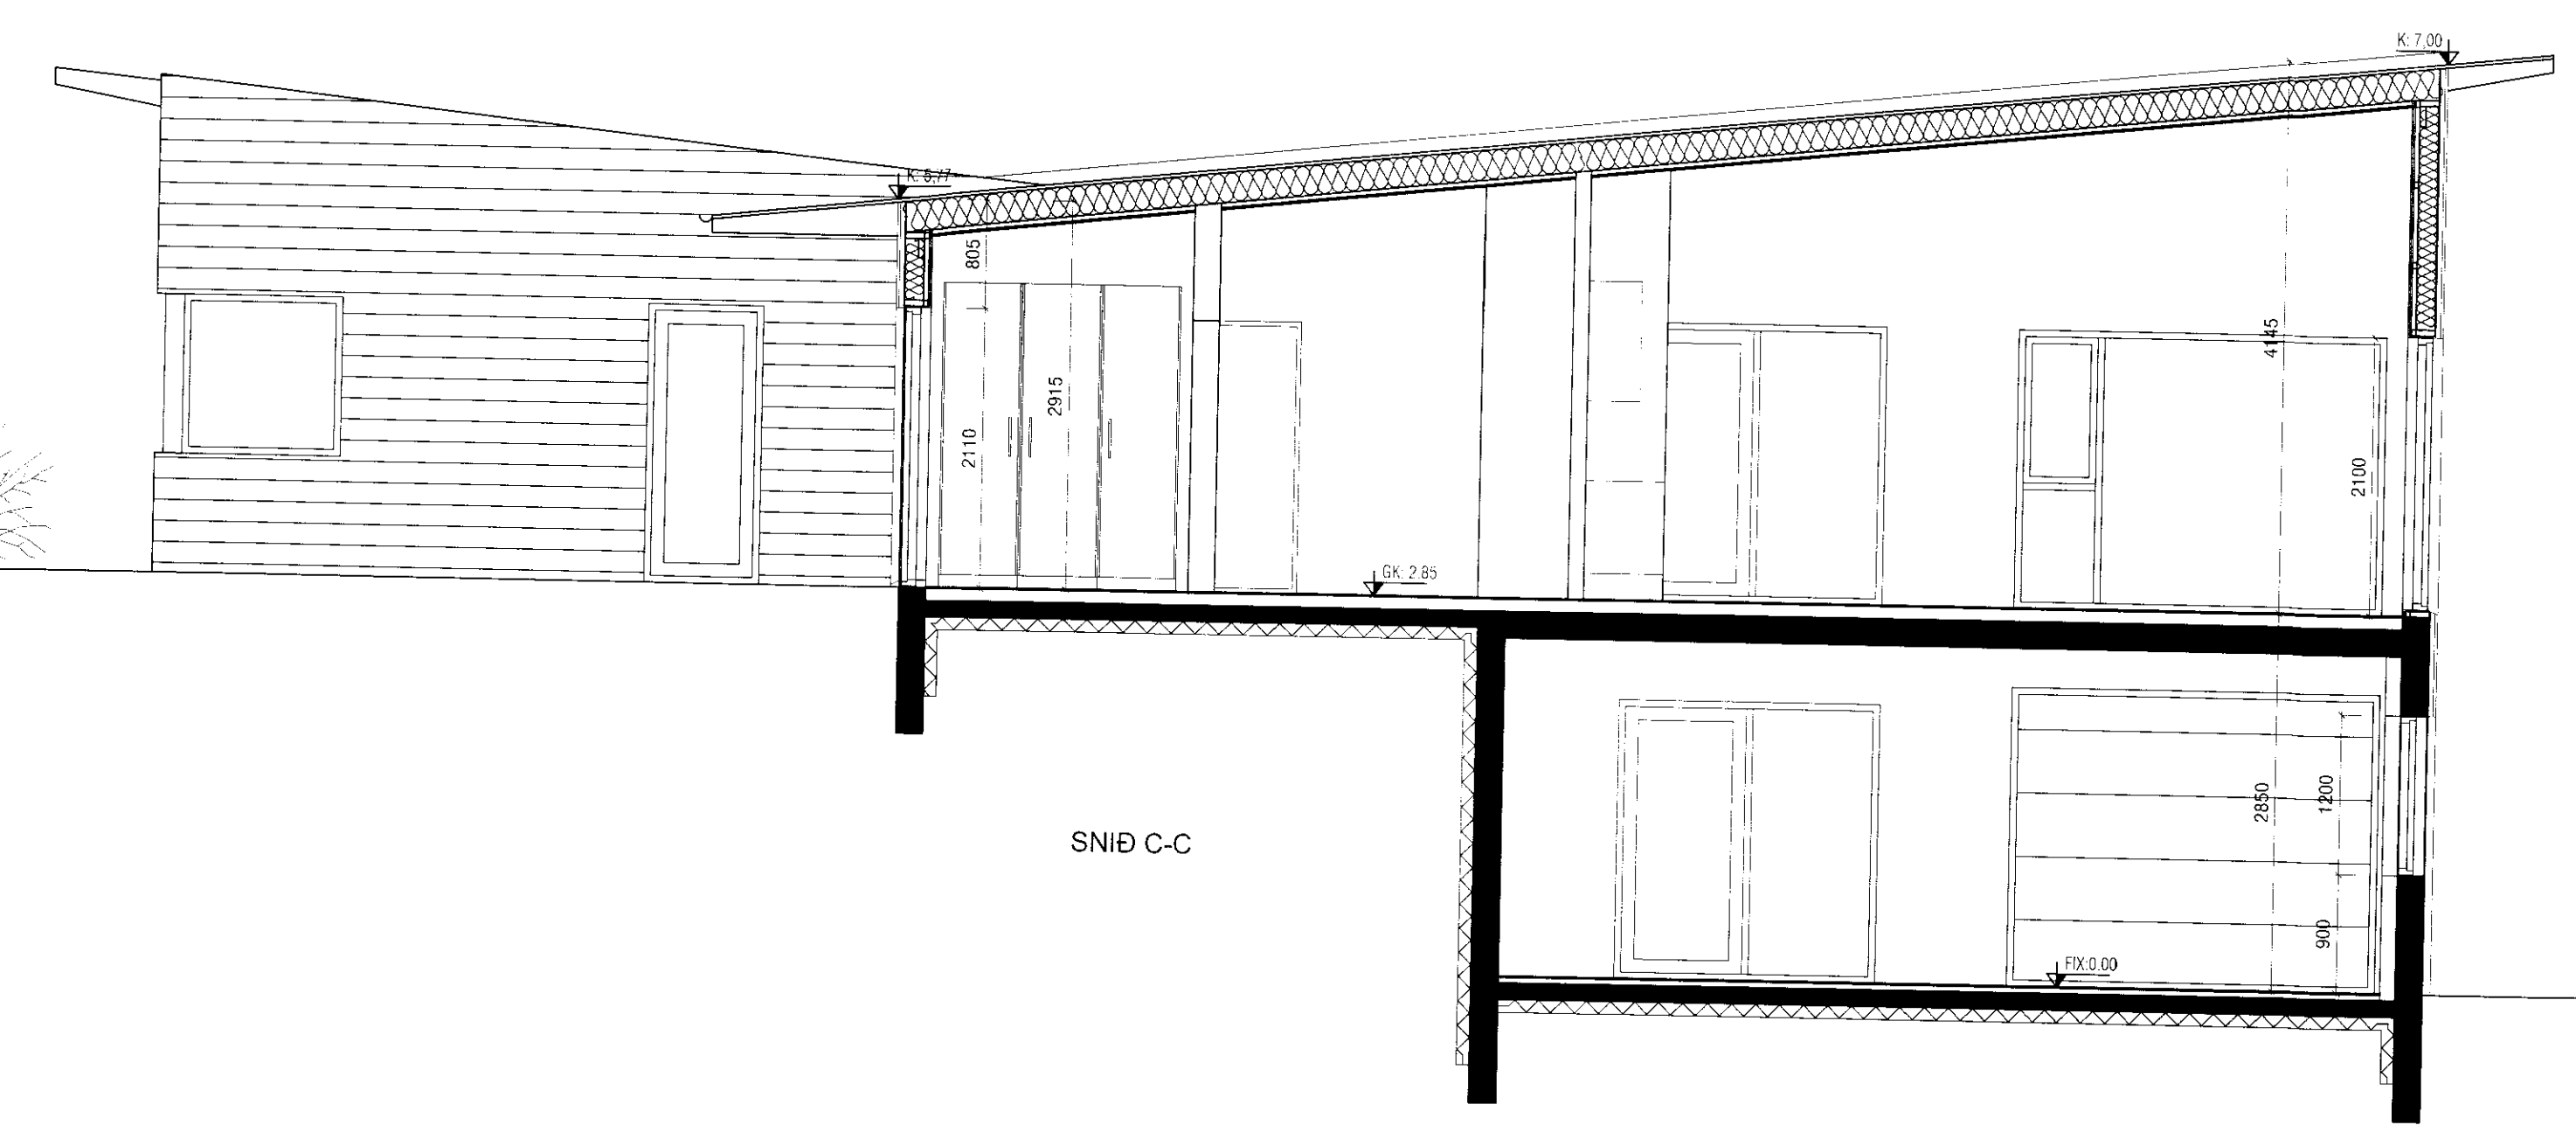

SNID C-C

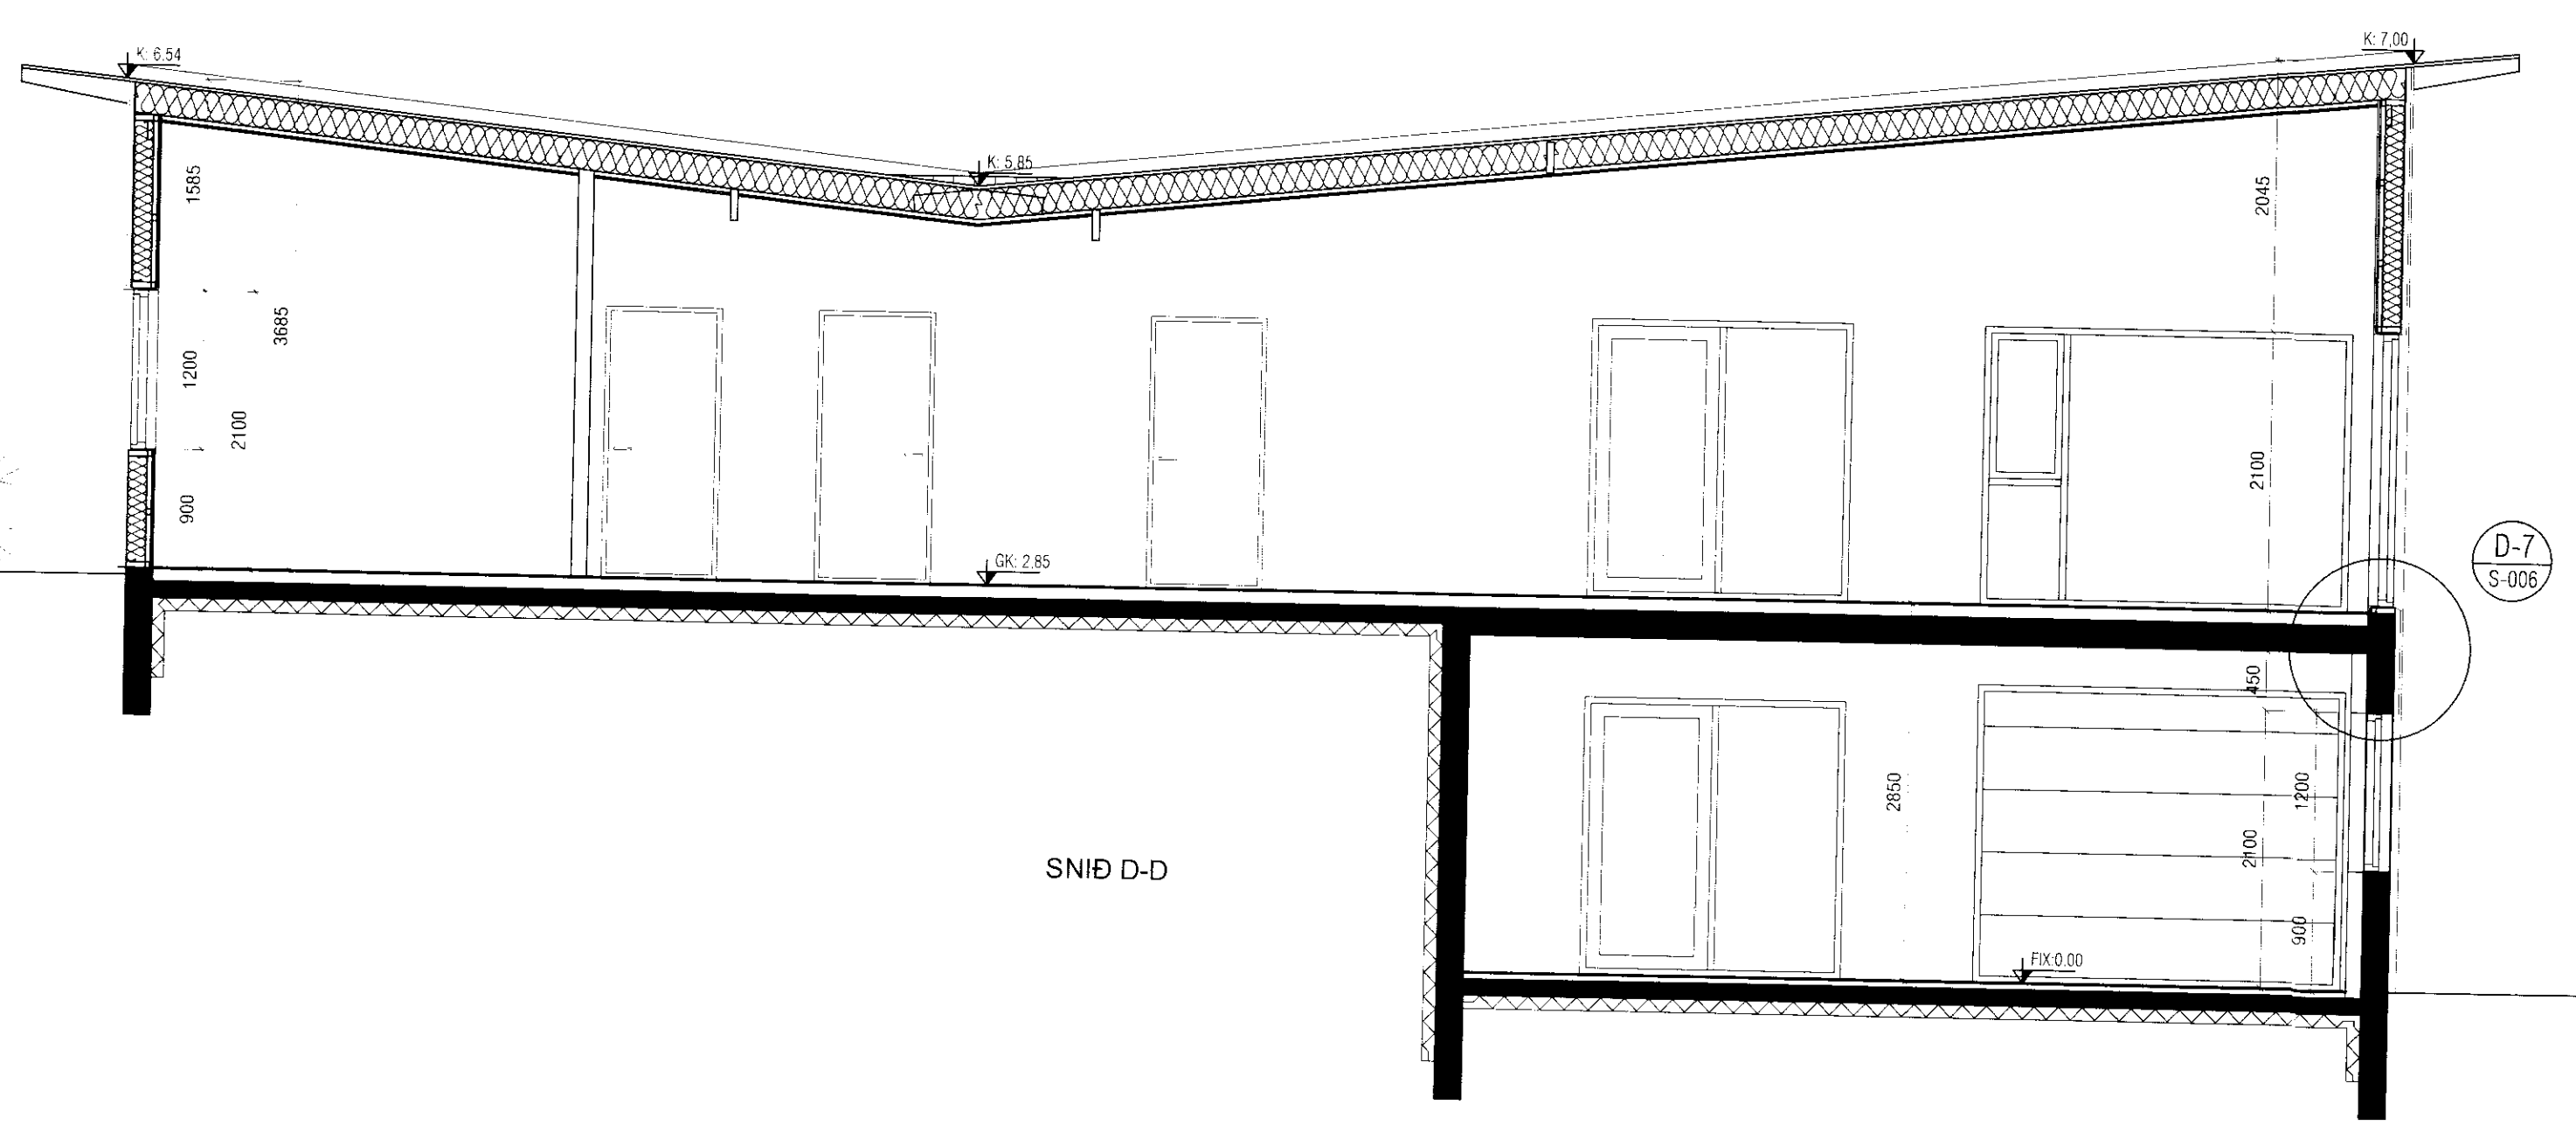

SNID D-D

D-7  
 S-006

**mansard** teiknistofa ehf 

Hraunbrún 30 - 220 Hafnarfirði  
 Kt.: 570394-2079 - mansard@hotmail.com

Verkefni: TJARNARLAUT 17 - GRAFNINGI

Efni: SÉRTEIKNING  
 ÞVERSNIÐ C-C/D-D

Verknúmer: A-10-08-02	Mkv.: 1:50	A2
Teikn. nr.: S-004	Dags.: 24.09.10	
Hannað: JHH	Teiknað: JHH	

Jón Hrafn Hlökkversson byggingafræðingur  
 Kt.: 260662-6519 - s: 862-7102

Samþykkt: 