


MÓTTEKIÐ  
 15 SEPT. 2011  
*[Signature]*  
 Byggingafræðingur, Ámossýslu og F.óáhr.

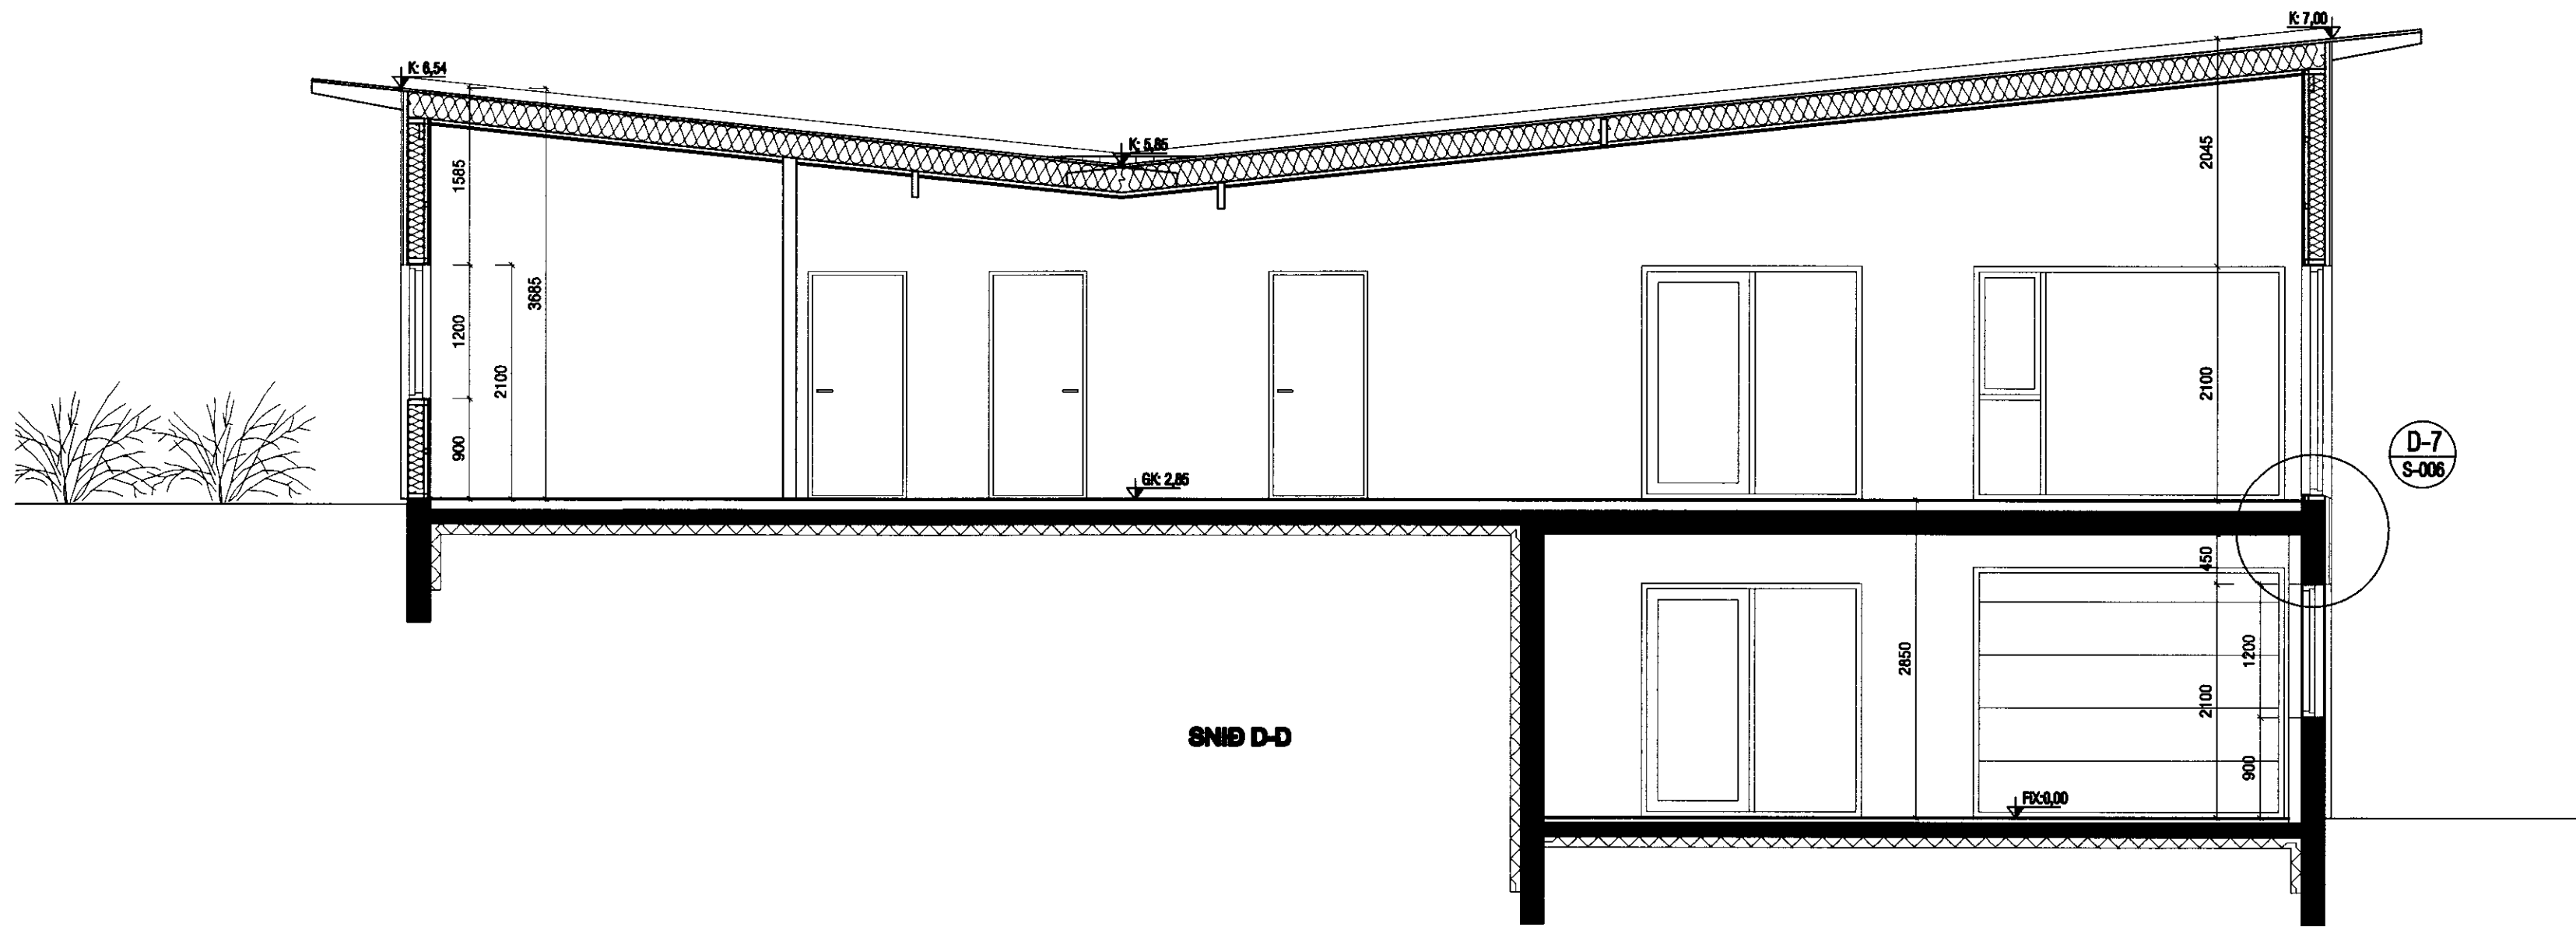

D-7  
 S-006

**mansard**   
 teiknistofa ehf

Hraunbrún 30 - 220 Hafnarfjörð  
 Kf.: 570384-2079 - mansard@hotmail.com

Verkhelti: **TJARNARLAUT 17 - GRAFNINGI**

Eini: **SÉRTEIKNING**  
**PVERSNIÐ C-C/D-D**

Verknúmer: A-10-08-02	Mkv.: 1:50	<b>A2</b>
Telkn. nr.: S-004	Daga: 24.09.10	
Hannað: JHH	Telmað: JHH	

Jón Hrafn Hilóversson byggingafræðingur  
 Kf.: 260662-6519 - s: 662-7102  
 Samþykkt: *[Signature]*