
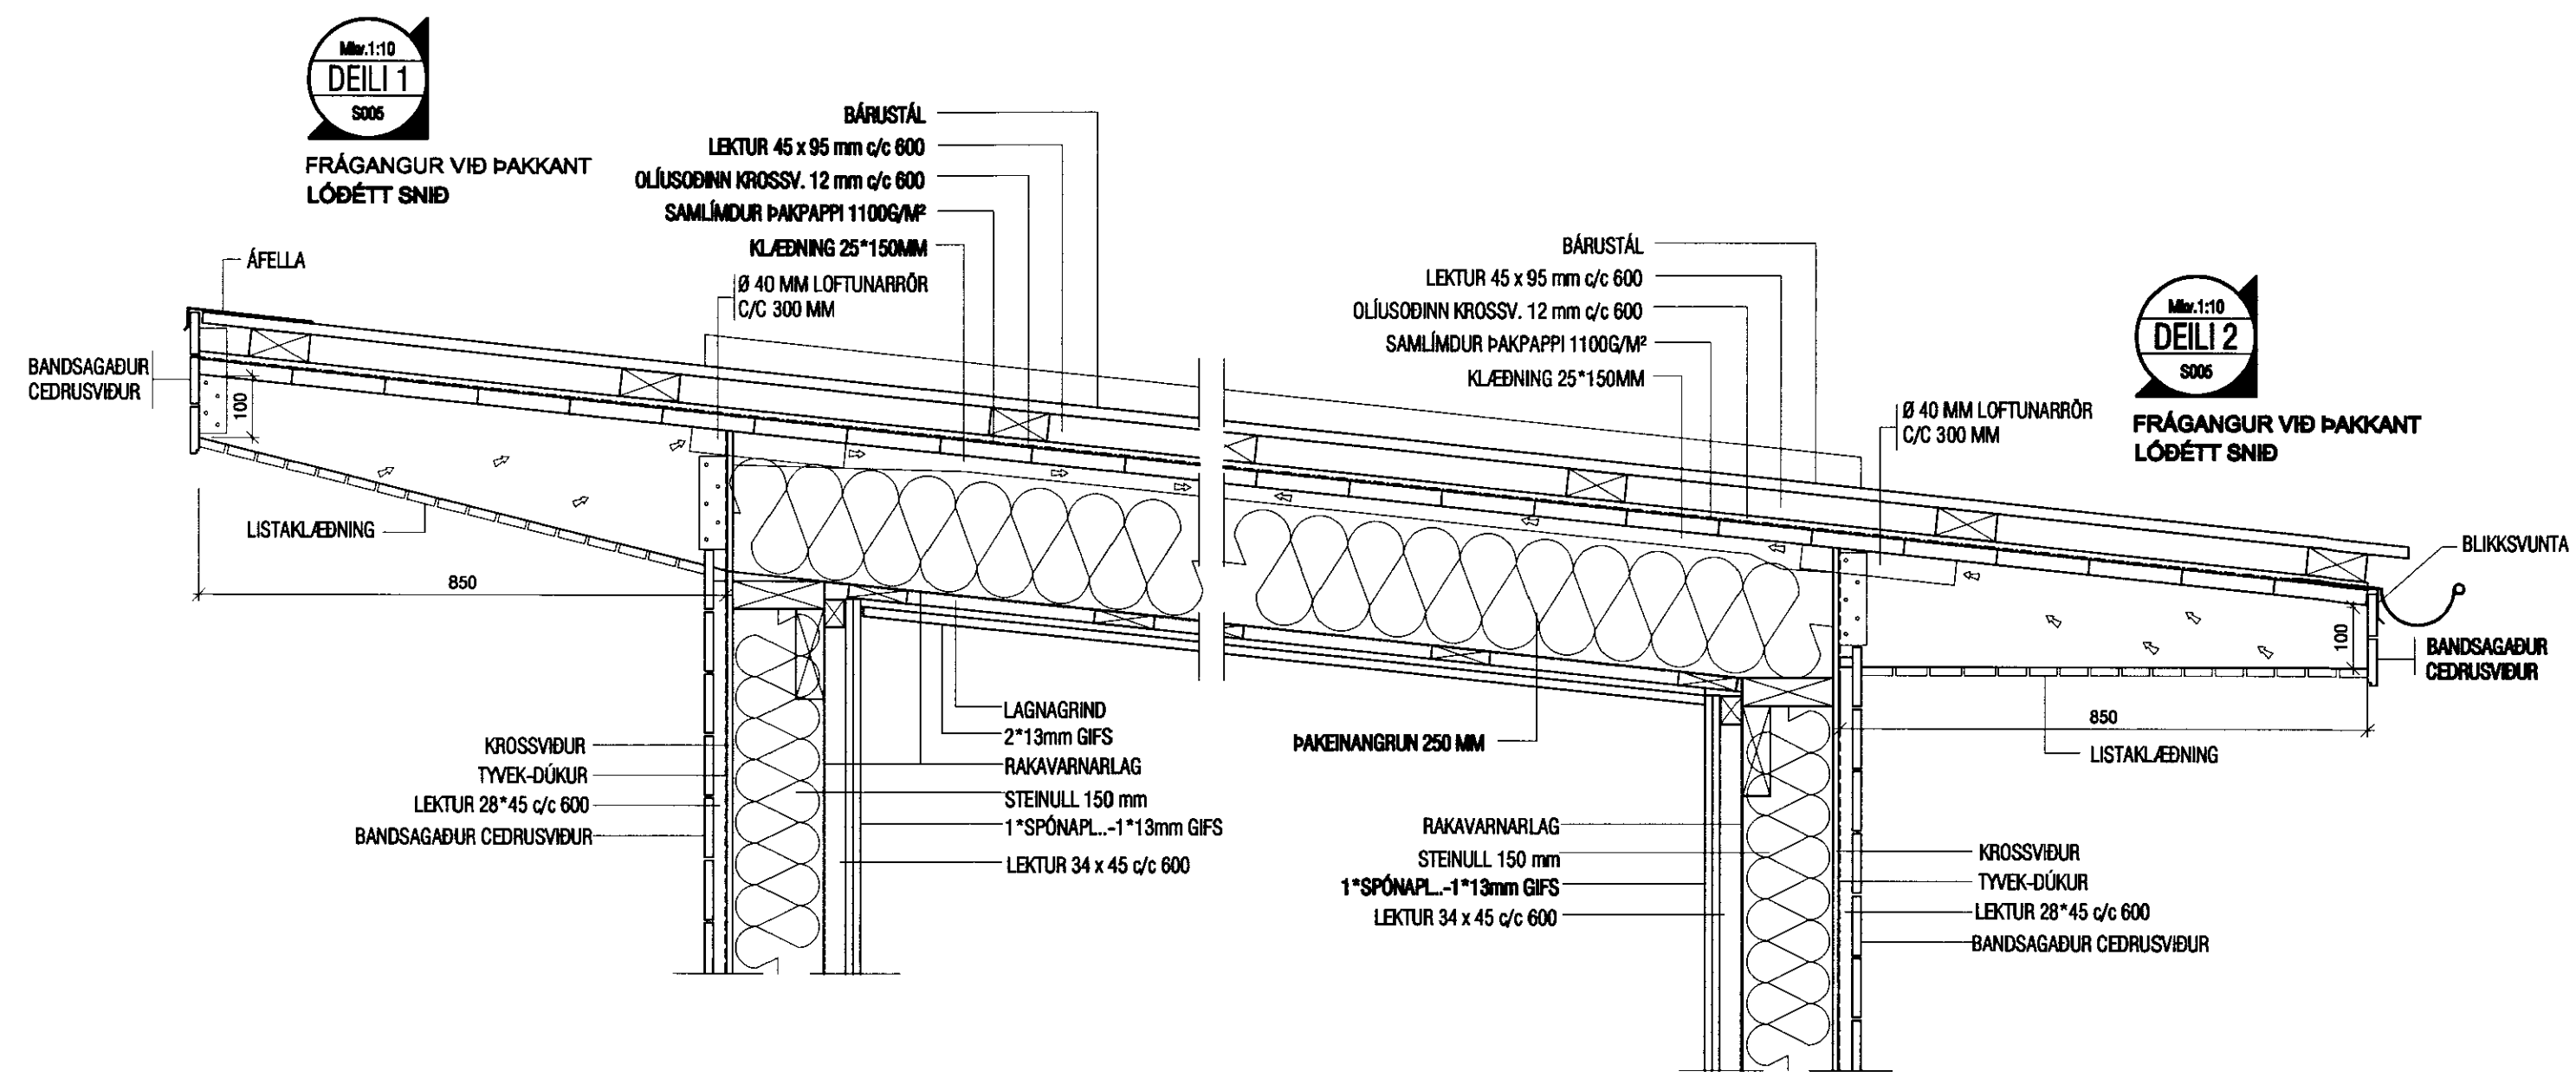


MÓTTEKIÐ
15 SEPT. 2011
[Signature]
Byggingamatl. úppg. Amessys'u og Fjáhr.

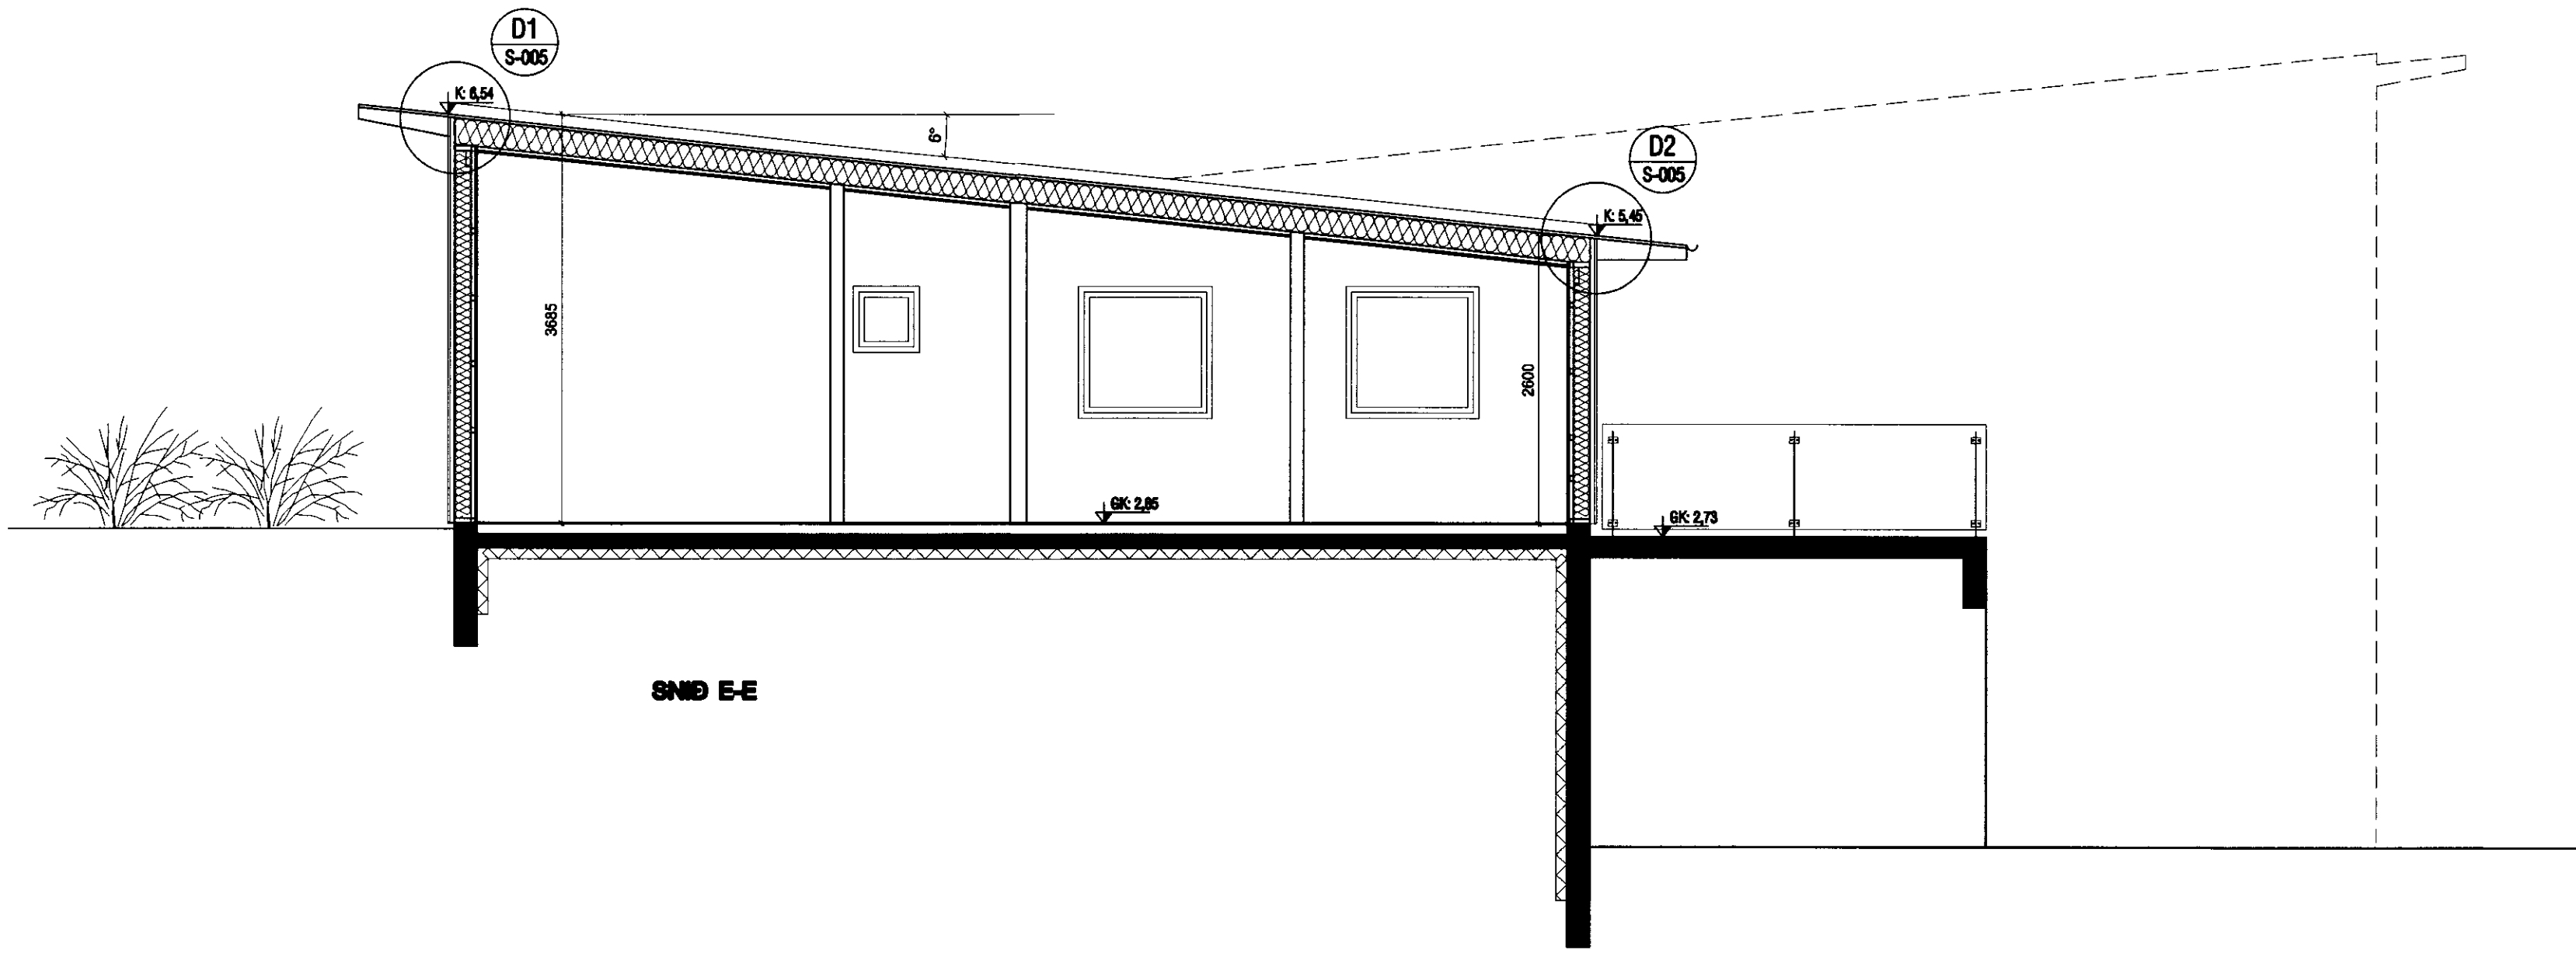

mansard
teiknistofa ehf

Hraunbrún 30 - 220 Hafnarfjörð
Kl.: 570394-2079 - mansard@hotmail.com

Verkhelti: TJARNARLAUT 17 - GRAFNINGI

Eini: SÉRTEIKNING
ÞVERSNIÐ E-E / DEILI 1 OG 2

Verknúmer: A-10-08-02	Mkv.: 1:50/10	A2
Telkn. nr.: S-005	Daga: 24.09.10	
Hannað: JHH	Telknað: JHH	

Jón Hrafn Hlökkversson byggingafræðingur
Kl.: 260662-6519 - s: 862-7102

Sampykkt:

[Signature]