



Nesjaskógur

Endurskoðun á skipulagsgögnum dags. í ágúst 1992 hvað varðar afmörkun lóða, staðsetningu vegar og bílastæða

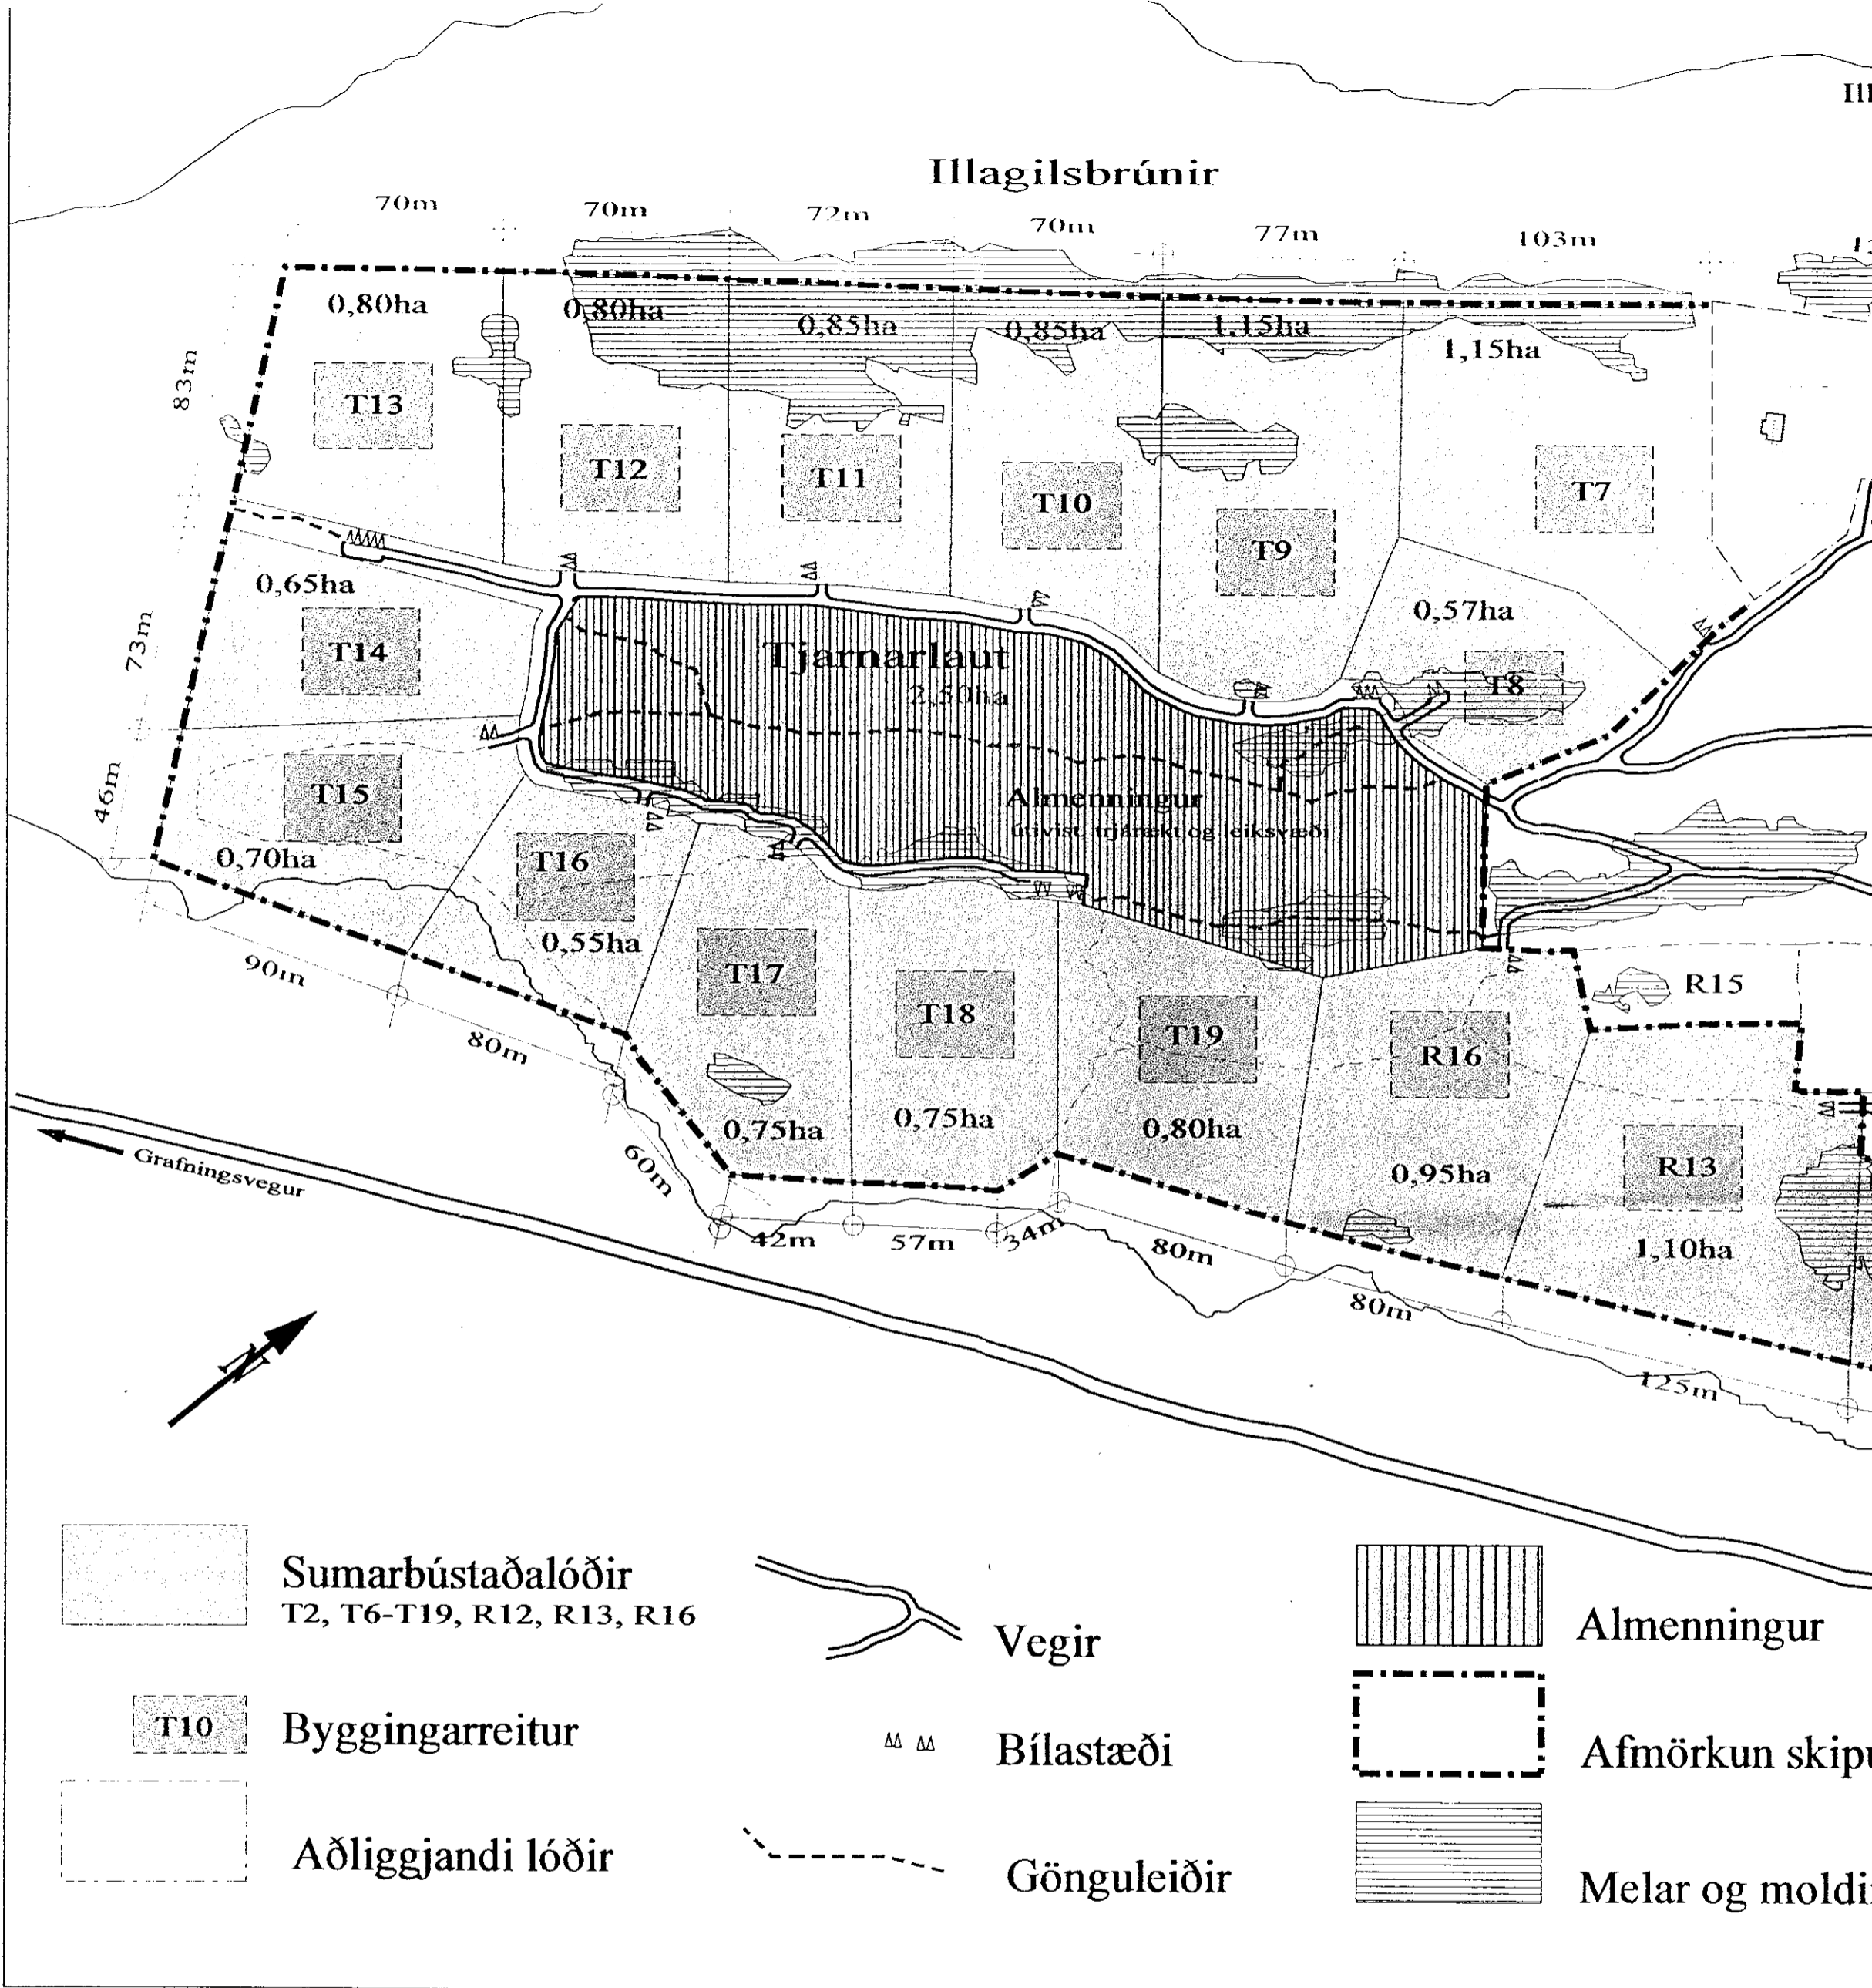

Sótt er um að flytja bústað af lóð með landnúmeri 170919 í landi Nesja - Hestvíkur í Grafningi yfir á lóð T6 í landi Nesjaskóga skv. meðfylgjandi teikningum. Sumarbústaðurinn sem er timburhús verður settur á steyptan grunn og nýr pallur byggður í kring. Hann verður stækkaður úr 49 í 58,4 fermetra.

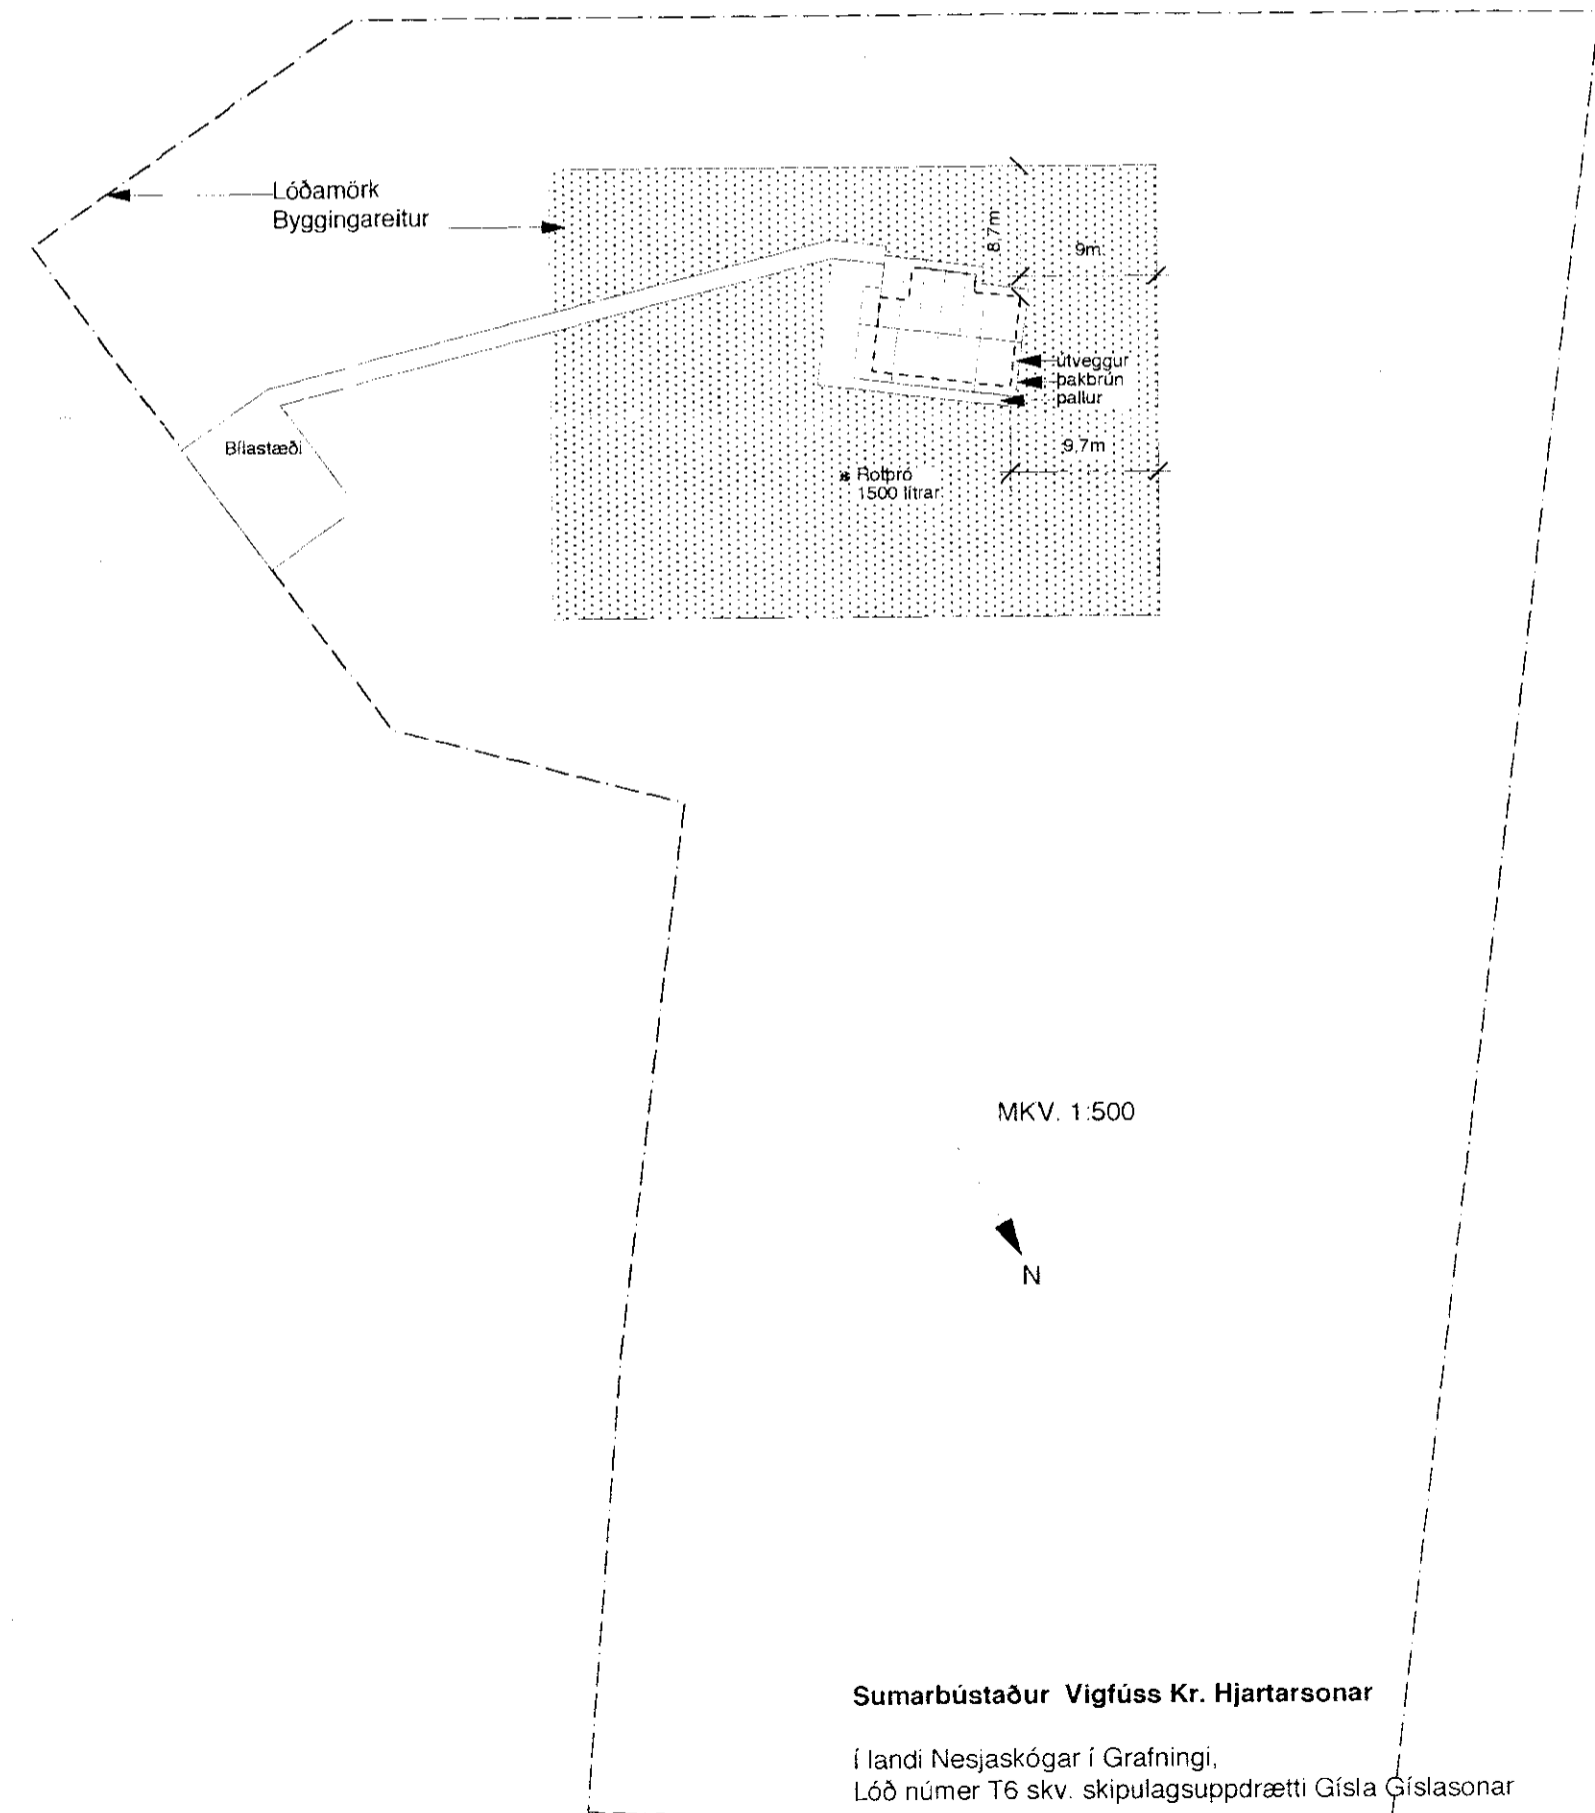

- | | | | | | |
|--|--|--|-------------|--|-----------------|
| | Sumarbústaðalóðir
T2, T6-T19, R12, R13, R16 | | Vegir | | Almenníngur |
| | Byggingarreitur | | Bílastæði | | Afmörkun skipu |
| | Aðliggjandi lóðir | | Gönguleiðir | | Melar og moldir |

Sumarbústaður Vigfúss Kr. Hjartarsonar

í landi Nesjaskógar í Grafningi,
Lóð númer T6 skv. skipulagsupprætti Gísla Gíslasonar

Afstöðumynd, mkv. 1:500 / 1:2000 teiknuð í maí 1999

Þrausti Leósson
Þrausti Leósson byggingafræðingur Leirutanga 16 Mosfellsbæ
kt. 310846-3769, sími 566 6623, fax 566 7544, netf. traustil@ishoff.is