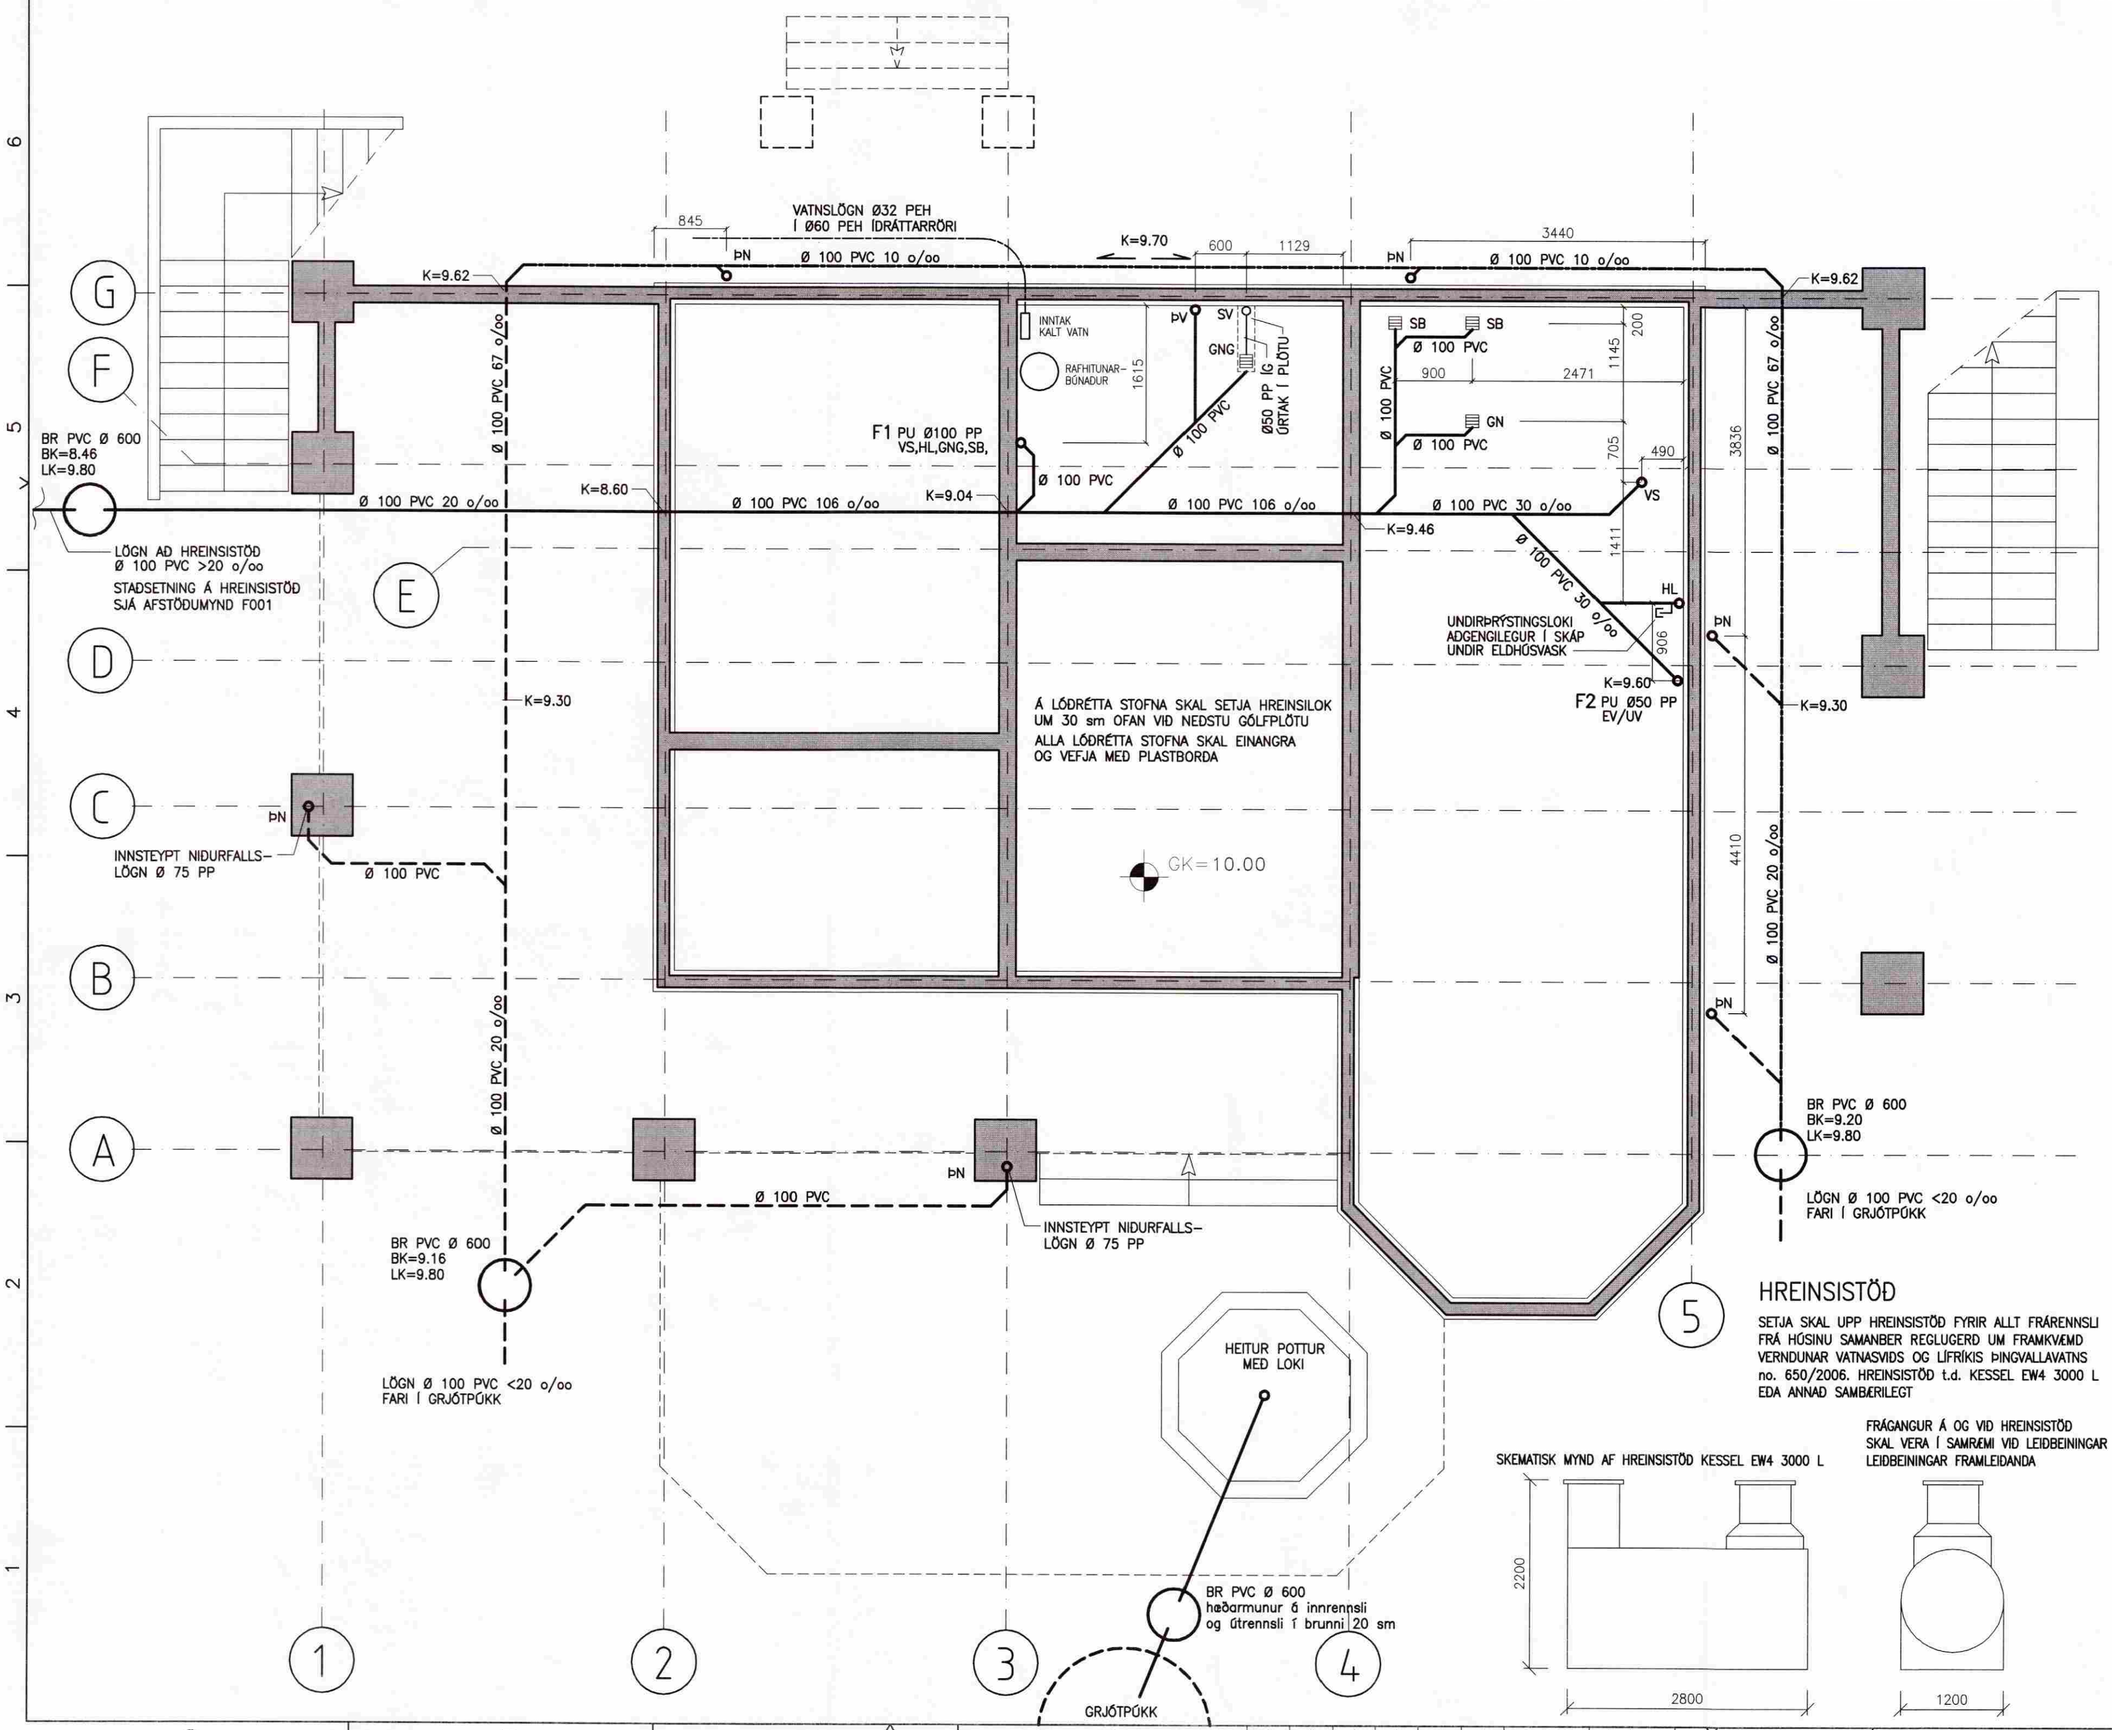

HREINSISTÖÐ

SETJA SKAL UPP HREINSISTÖÐ FYRIR ALLT FRÁRENNSLI FRÁ HÚSINU SAMANBER REGLUGERÐ UM FRAMKVÆMD VERNDUNAR VATNASVIÐS OG LÍFRÍKIS ÞINGVALLAVATNS no. 650/2006. HREINSISTÖÐ t.d. KESSEL EW4 3000 L EÐA ANNAÐ SAMBÆRILEGT

FRÁGANGUR Á OG VIÐ HREINSISTÖÐ SKAL VERA Í SAMRÆMI VIÐ LEIÐBEININGAR LEIÐBEININGAR FRAMLEIÐANDA

SKEMATISK MYND AF HREINSISTÖÐ KESSEL EW4 3000 L

MÓTTEKIÐ
05 SEPT. 2008
Byggingafulltrúi uppsv. Árnessýslu og Flóahr.

NR.	DAGS.	BREYTING

SKÝRINGAR

SKÝRINGAR SJÁ TEIKN F001

ÖLL MÁL Á TEIKNINGU Í MILLIMETRUM
EKKI SKAL MÆLA UPP AF TEIKNINGU

MÁLSETNING Á SALERNISSTÚTUM MIÐAST VIÐ AÐ FJARLÆGÐ Í MIÐJAN STÚT FRÁ FULLFRÁ-GENGNUM VEGG SÉ 150 mm

MÁLSETNING Á HANDLAUGARSTÚTUM MIÐAST VIÐ AÐ FRÁRENNSLISTÚTAR LENDI Í MIÐJUM INNVEGG

FRÁRENNSLISLAGNIR SKULU VERA Á FROSTFRÍU DÝPI VIÐ UNDIRSTÖÐUVEGG ÞAR SEM LAGNIR KOMA FRÁ HÚSI

GÓLFKÓTI ER STAÐBUNDIN VIÐMIÐUNARHÆÐ

MINNSTA DÝPT Á REGNVATNSLÖGNUM 60 sm UNDIR JARÐVEGSYFIRBORÐI

Á LÓÐRÉTTA STOFNA SKAL SETJA HREINSILOK UM 30 sm OFAN VIÐ NEÐSTU GÓLFPLÖTU
ALLA LÓÐRÉTTA STOFNA SKAL EINANGRA OG VEFJA MEÐ PLASTBORÐA

5/9'08
SÆMUNDUR EIRÍKSSON 261249-2949

TJARNARLAUT 7
SUMARH. Í LANDI NESJA
GRAFNINGSHREPPUR
801 SELFOSS

KLÖPP

KLÖPP ARKITEKTAR-VERKFRÆÐINGAR EHF
NETHYL 2E, PÓSTHÓLF 10050, 130 REYKJAVÍK
SÍMI 577 2277, 699 7747 – klopp@simnet.is

HEITI TEIKN.	FRÁRENNSLISLAGNIR GRUNNMYND		
MÆLIKVARÐI	1:50	DAGS.	SEPT 2008
TEIKNING	F 002	VERK	V 06-109
BREYTING		YFIRFARIÐ	S.E.