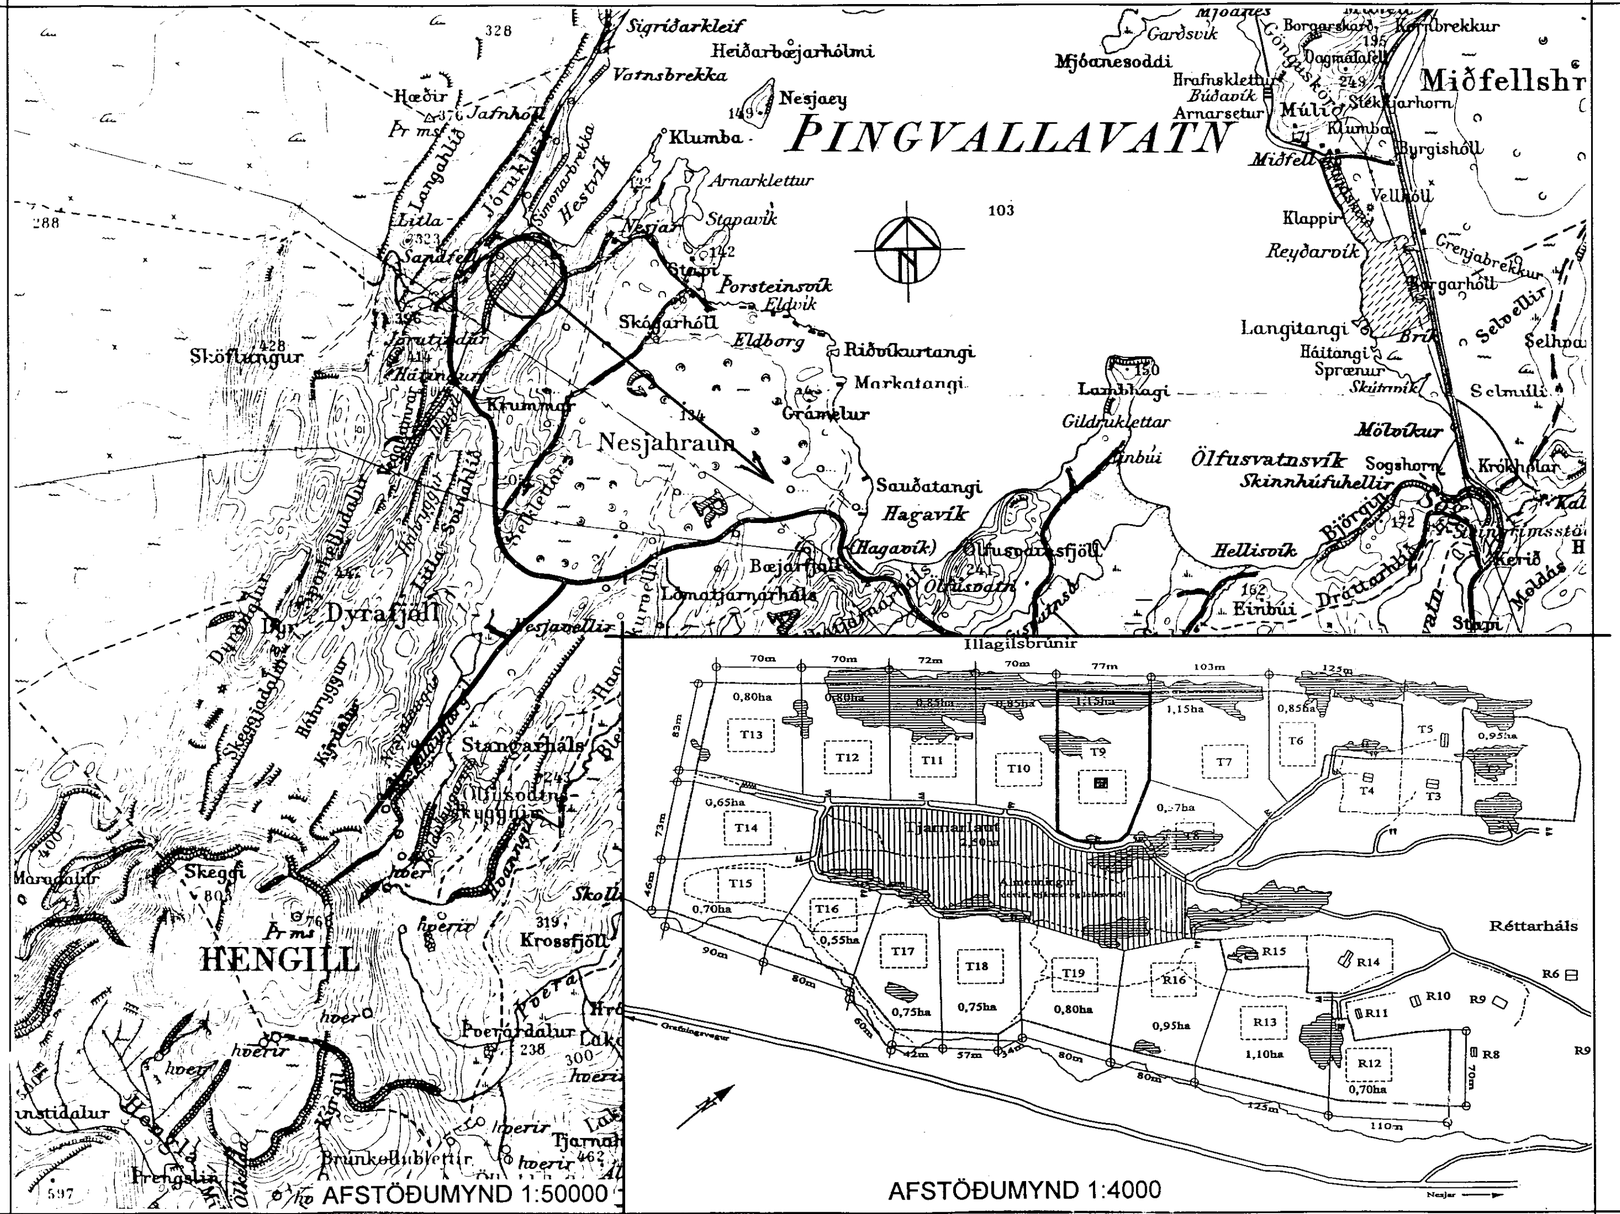

BYGGINGARLÝSING

ÚTVEGGIR ERU BYGGÐIR ÚR LÍMTRÉBJÁLKUM.
ÞAK, INNVEGGIR OG GÓLF ERU BYGGÐ ÚR TIMBRI,
UNDIR SPERRUM 2 STK LÍMTRÉBJALKAR 3x113x180 mm.
HÚSIÐ STENDUR Á STEYPTUM KJALLARA SEM STENDUR
Á KLÖPP EÐA Á ÞJAPPAÐRI FROSTÞOLINNI FYLLINGU

UPPBYGGING TIMBURGÓLF :

NÓTUÐ GÓLFBORÐ 28x95 mm
RAKAVARNARLAG
GÓLFBITAR 48x148 c/c 600 mm
STEINULL 150 mm
LOFTAKLÆÐNING
LEIÐNITAP 0.26 W/m2 C

UPPBYGGING BJÁLKAÚTVEGGIR :

LÍMTRÉBJÁLKAR 113x180 mm
GLUGGAR, LEIÐNITAP 2,0 W/m2 C
HURÐIR, LEIÐNITAP 3,0 W/m2 C
ÚTVEGGUR LEIÐNITAP 0,90 W/m2 C

UPPBYGGING ÞAKS :

ÞAKEFNI
ÞAKPAPPI
NÓTUÐ BORÐAKLÆÐNING 22x95 mm
SPERRUR 48x223 c/c 600 mm,
SEM SITJA Á LÍMTRÉBJÁLKUM OG ÚTVEGGJUM
STEINULL 200 mm
RAKAVARNARLAG
LOFTAKLÆÐNING
LEIÐNITAP 0,20 W/m2 C

STÆRÐIR

SUMARHÚS	1. HÆÐ	58.5 m2	
SUMARHÚS	2. HÆÐ	58.8 m2	
SVEFNLOFT		15.5 m2	
SAMTALS		132.8 m2	367.8 m3
LÓÐARSTÆRÐ			11500 m2
NÝTING			0.012

NR.	DAGS.	BREYTING

SKÝRINGAR

12/3 01
SÆMUNDUR EIRÍKSSON 261249-2949

NESJASKÓGUR
SUMARHÚS Í LANDI NESJA T9
GRAFNINGSHREPPUR
801 SELFOSS

KLÖPP

KLÖPP ARKITEKTAR–VERKFRÆÐINGAR EHF
NETHYL 2, PÓSTHÓLF 10050, 110 REYKJAVÍK
SÍMI 577 2277, 699 7747 FAX 577 2280

HEITI TEIKN.	SUMARHÚS Í NESJASKÓGI AFST.M, BYGGLÝS, SKRÁNINGART.		
MÆLIKVARÐI	1:4000,1:50000	DAGS.	07.10.00
TEIKNING	A 001	VERK	V 00-108
BREYTING		YFIRFARIÐ	S.E.

Skráningartafla:	Nesjaskógur T9					Skrásetjari:	Gunnar Örn Steingrímsson													
Landnúmer:	0					Kennitala:	041056-4799													
Matshlutanúmer:	01				Útgáfa: 4.01	Dags.:	11.10.2000													
Uppskipting og lýsing					Stærðir															
D0 Lokun	D1 Rýmis hæð-nr.	D2 Notkun texti	D3 Notkun flokkun	D4 Eignar-hald	D5 Bókfærður m²	D5M Millifærður m²	D6 Stigar m²	D7 Op m²	D8 Brúttóflötur m²	D9 Brúttóflötur sk.h < 1.8	D10a Salarhæð min	D10b Salarhæð max	D11 Brúttó rúmmál m³	D12 Nettóflötur m²	D16 Birt flatarmál m²	Reiknitala sepkerummáls	D17 Skipta-rúmmál m³			
		Matshluti			117,3	15,5	1,2	0,0	132,8	15,5			367,8	102,9	117,3		313,371			
		Botn											11,7							
	01	1. hæð			58,5	0,0	0,6	0,0	58,5	0,0			157,3	49,9	58,5					
A	0101	Sumarhús	N	0101	58,5		0,6		58,5		2,69	2,69	157,3	49,9	58,5	2,69	134,231			
	02	2. hæð			58,8	15,5	0,6	0,0	74,3	15,5			198,8	53,0	58,8					
A	0201	Sumarhús	N	0101	58,8		0,6		58,8		2,46	4,20	198,8	53,0	58,8	3,38	179,140			
A	0202	Svefnloft	N	0101		15,5			15,5	15,5	0,00	1,73			0,0					
B	0203	Útipallur	U	0101					0,0											

Athugasemdir

Útrými á 1. hæð undir útpalli er ekki tekinn með í þessari skráningu.

Sameignir sumra

Eignarhald

Eignar-hald	Notkun texti	Birt flatarmál m²	Skiptarúmmál Sereign m³	Sereign og sameign m³
0101	Sumarhús	117,3	313,371	313,371
	Alls	117,3	313,371	313,371