

TORFASTAÐIR II Grafn.



Stækkun minkabús

Grunnmynd aðstöðu 1:50

Stærð 54m<sup>2</sup>

Sept 96

Björgvin Sveinsson

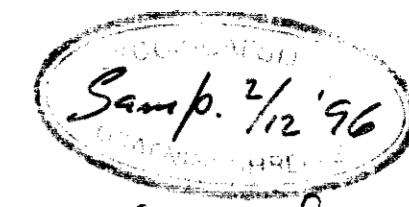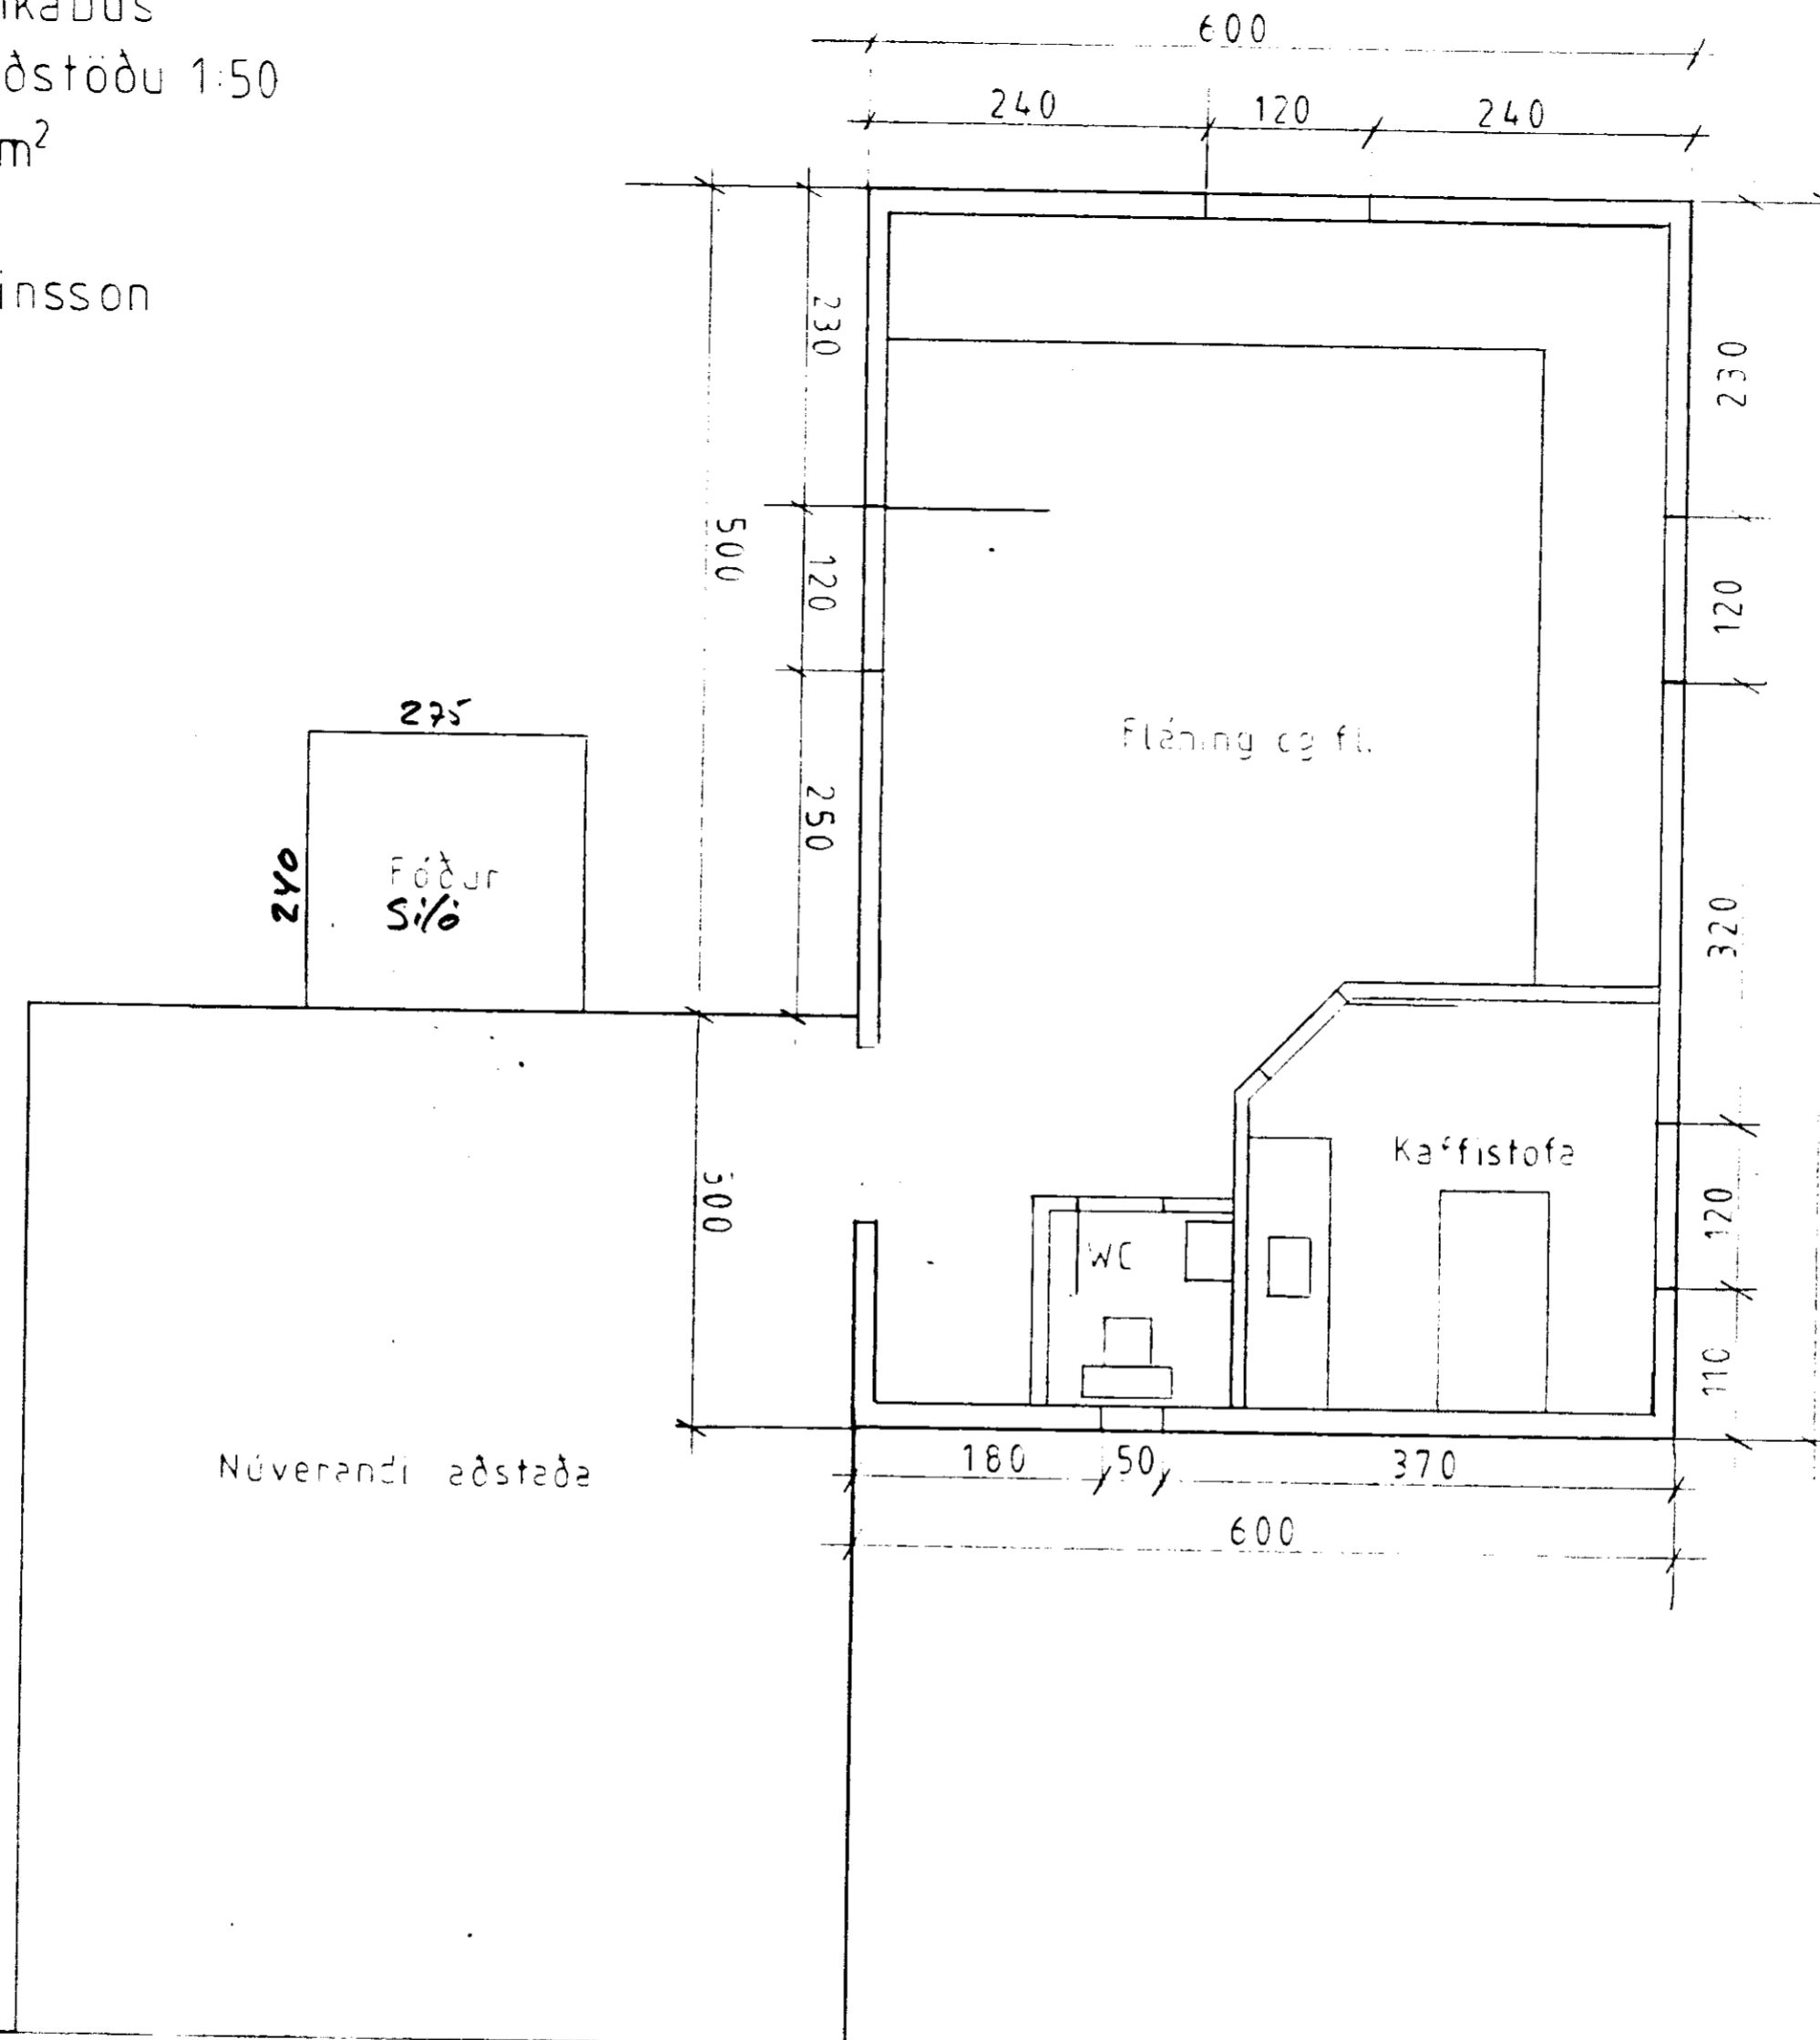

*Hilmar Sveinsson*