


MÖTTENID  
15 NOV. 2013  
Gísli Rafn Gylfason  
Byggingarfræðingur

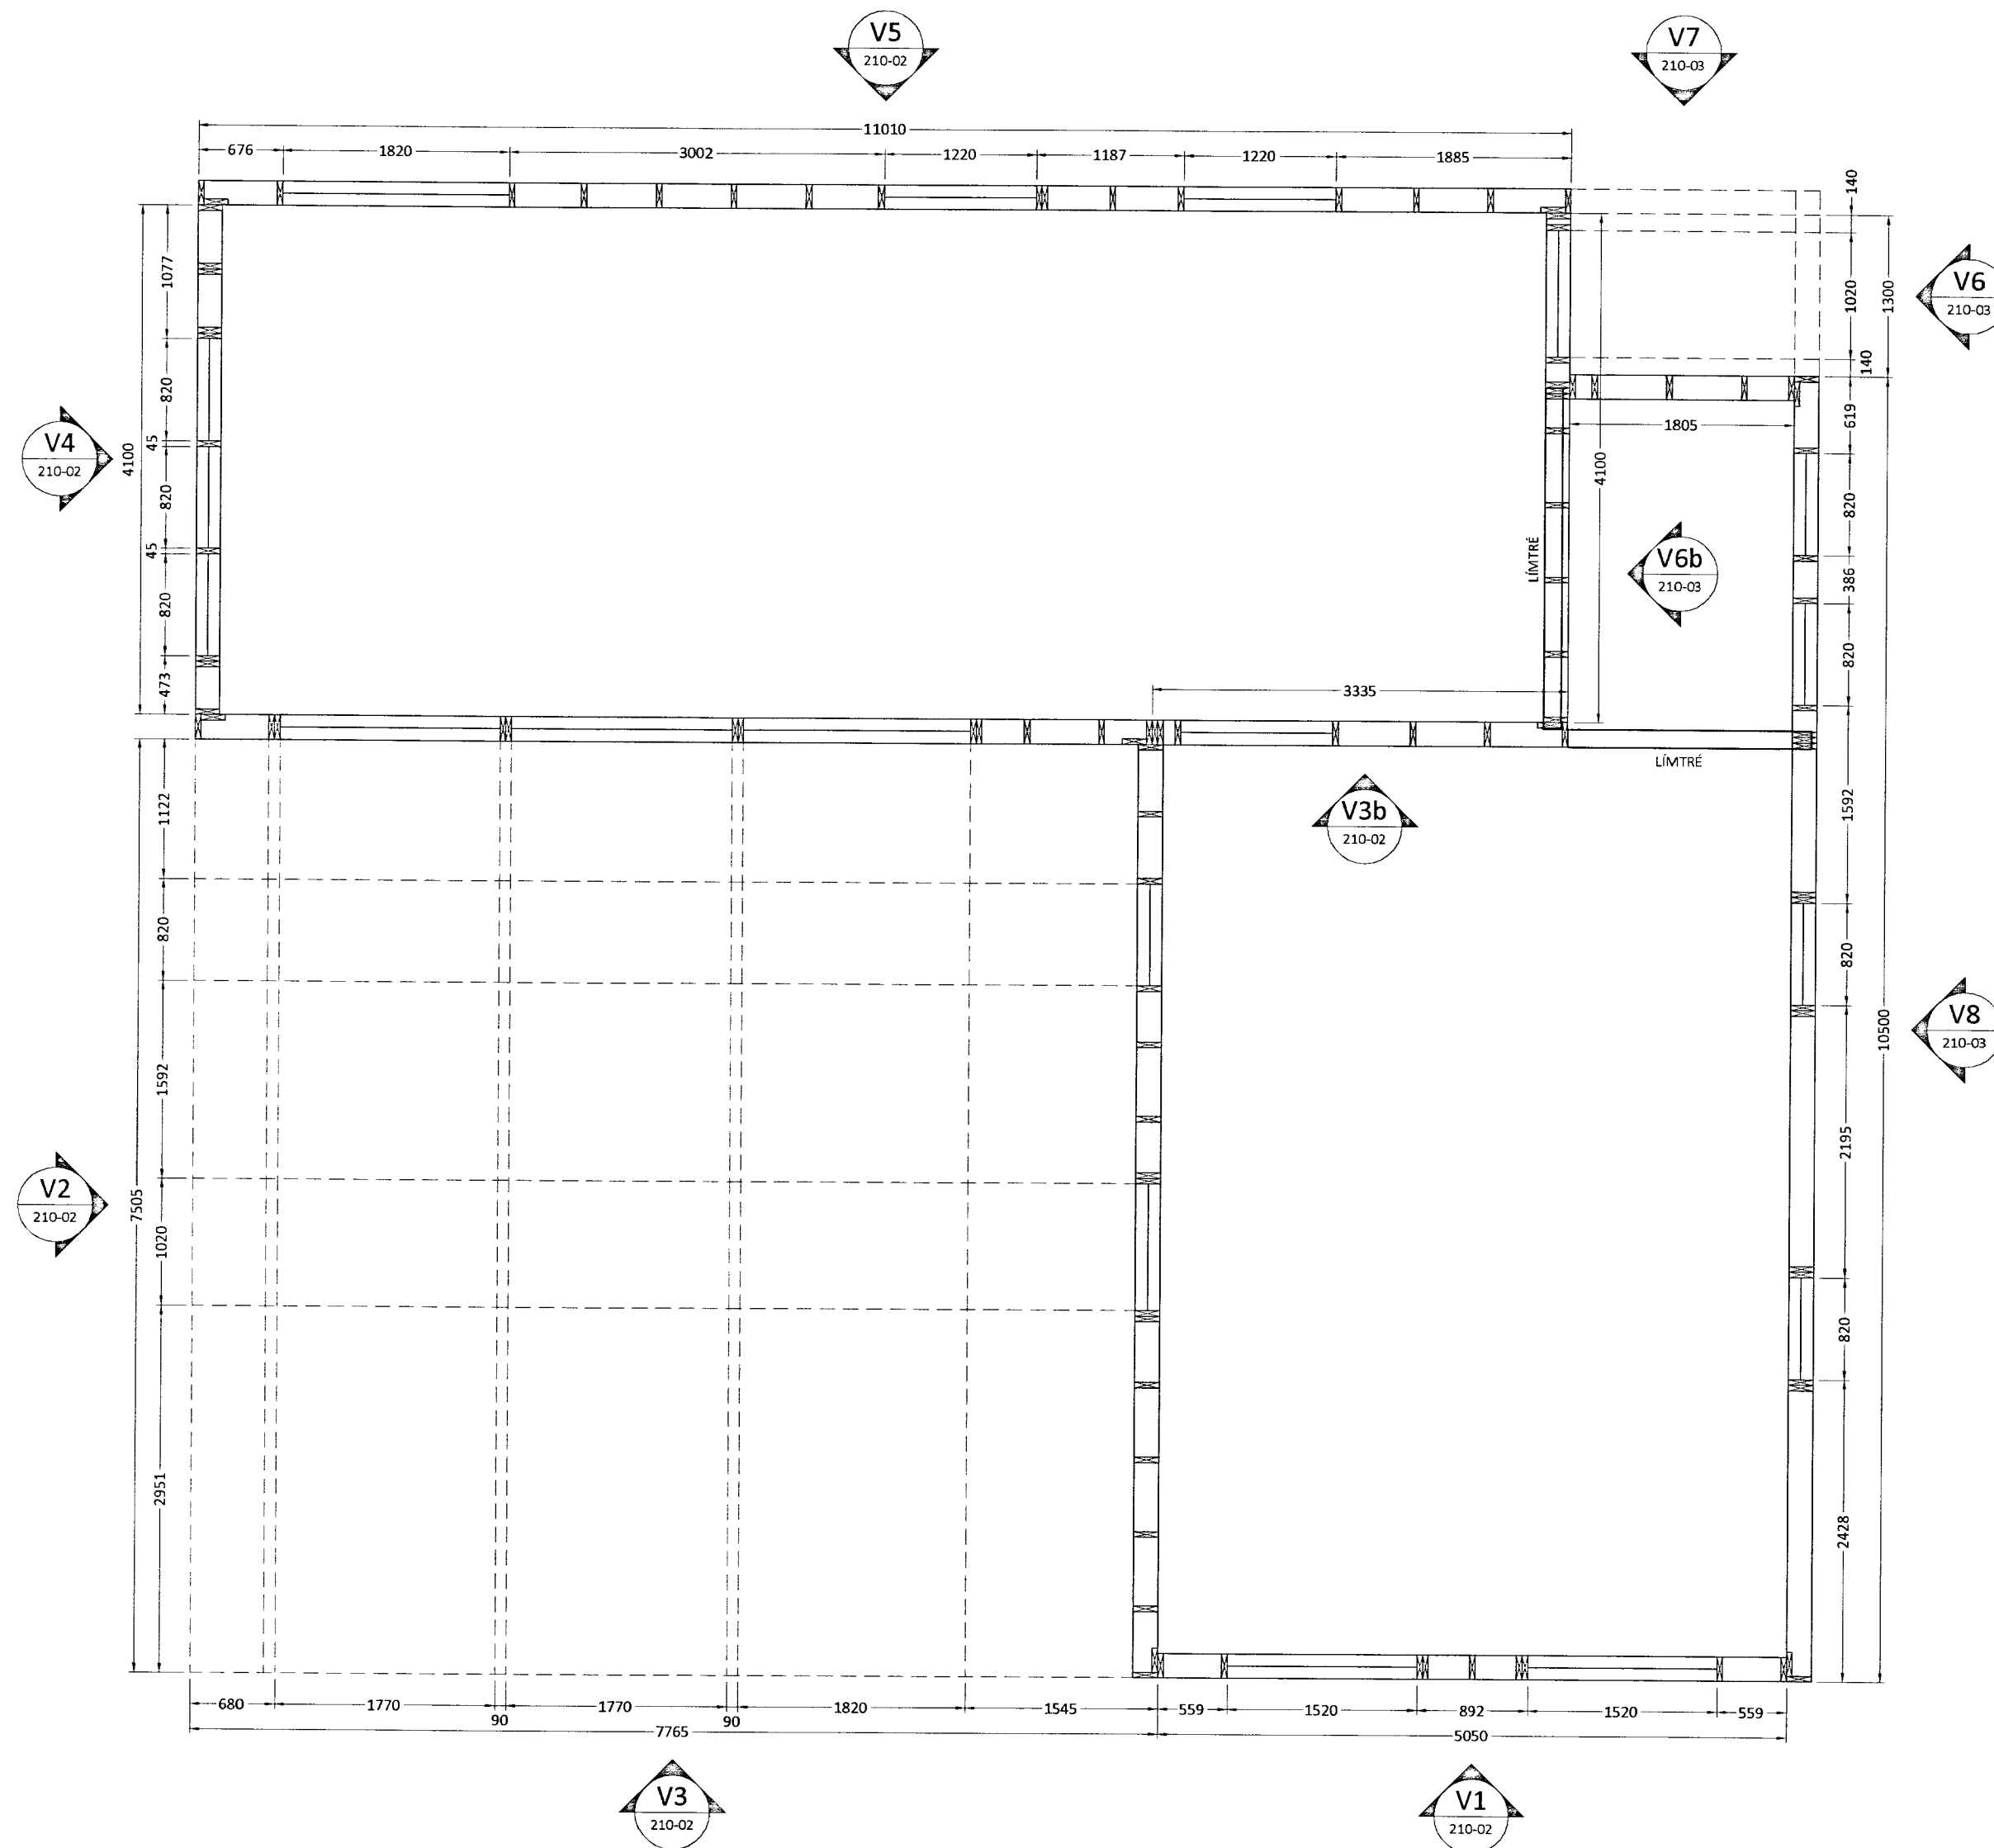

**ALMENNT:**

Öll mál skulu staðfest skv. aðaluppdráttum. Ef misræmi er, skulu aðaluppdrættir vera ráðandi, þó þer að láta hönnuði vita af misræmi. Öll mál eru í millimetrum nema annað komi fram.

**TRÉVIRKI:**

Burðarviðir skulu almennt vera C18, skv. ÍST EN 318 en límtré GL32 eða betra skv. ÍST EN 1194, nema annað sé tilgreint á teikningu. Við utanhúss skal fúaverja. Rakastig í timbri við uppsetningu skal ekki vera hærra en 15%. Á milli timburs og steins skal ávalt setja asfaltþappa.

**GRINDUR:**

Botnstykki: 45x195  
Stoðir: 45x195  
Toppstykki: 45x195  
Millispil / lausholt: 45x195 c/c, sjá teikningu.  
Öll samskeyti neglist með 4 stk. saum 38/100

**KROSSVIÐUR UTAN Á VEGGJAGRINDUR:**

9mm rakapólinn (WBP)  
5 laga grenikrossviður, negldur í rakapólið lím með GN 28/50 c/c 100

**FESTINGAR:**

Sjá sérteikningar.

**STÁLVIRKI OG FESTINGAR:**

Allt stál skal vera S235 skv. ÍST EN 10025 nema annað komi fram á teikningum. Stál skal ryðverja m.v. notkunaraðstæður og skal hafa þá tæringaflokkun sem tilgreind er í gildandi byggingareglugerð (130. gr.) til hliðsjónar. Allt stál utanhús skal vera galvaniserað. Gæði bolta skal vera 8.8 eða betra. Allar festingar skulu vera heitgalvanhúðaðar eða ryðfrjár. Ekki má nota saman ryðfría nagla og galvaniseruð festijárn. Suður skulu hafa minnst 4 mm a-mál en þó aldrei minna en efnisþykkt þeirra stáhluta sem soðnir eru saman. Öll rafsuðuvinna skal uppfylla DS 316.

Út: 11.08.13 GRG Frumútgáfa  
Útgáfa: Dagsetn: Af: Skýring:

**CEDRUS EHF.**  
TEKNI- OG VERKFRÆÐIÞJÓNUSTA  
MIDTÚN 20, 800 SELFOSS. S: 482-1166  
WWW.CEDRUS@SIMNET.IS S: 863-3004

ÞRENGSLAÁS 10, Grímsnesi  
801 Selfossi  
Frístundahús, mhl. 01

Teiknúmer:  
**210-01**

Burðarvirki:  
Grunnmynd veggja  
Skýringar

Mælikvarði:  
1:50

Hannað: Gísli Rafn Gylfason Teiknað: Gísli Rafn Gylfason  
Dagsetning: 11.08.2013 Verknúmer: 13 016 Frumstærð: A2  
Ábyrgðarm. og réttshafi: Valur Arnarson 051073-5099