




VESTLÆG HLID

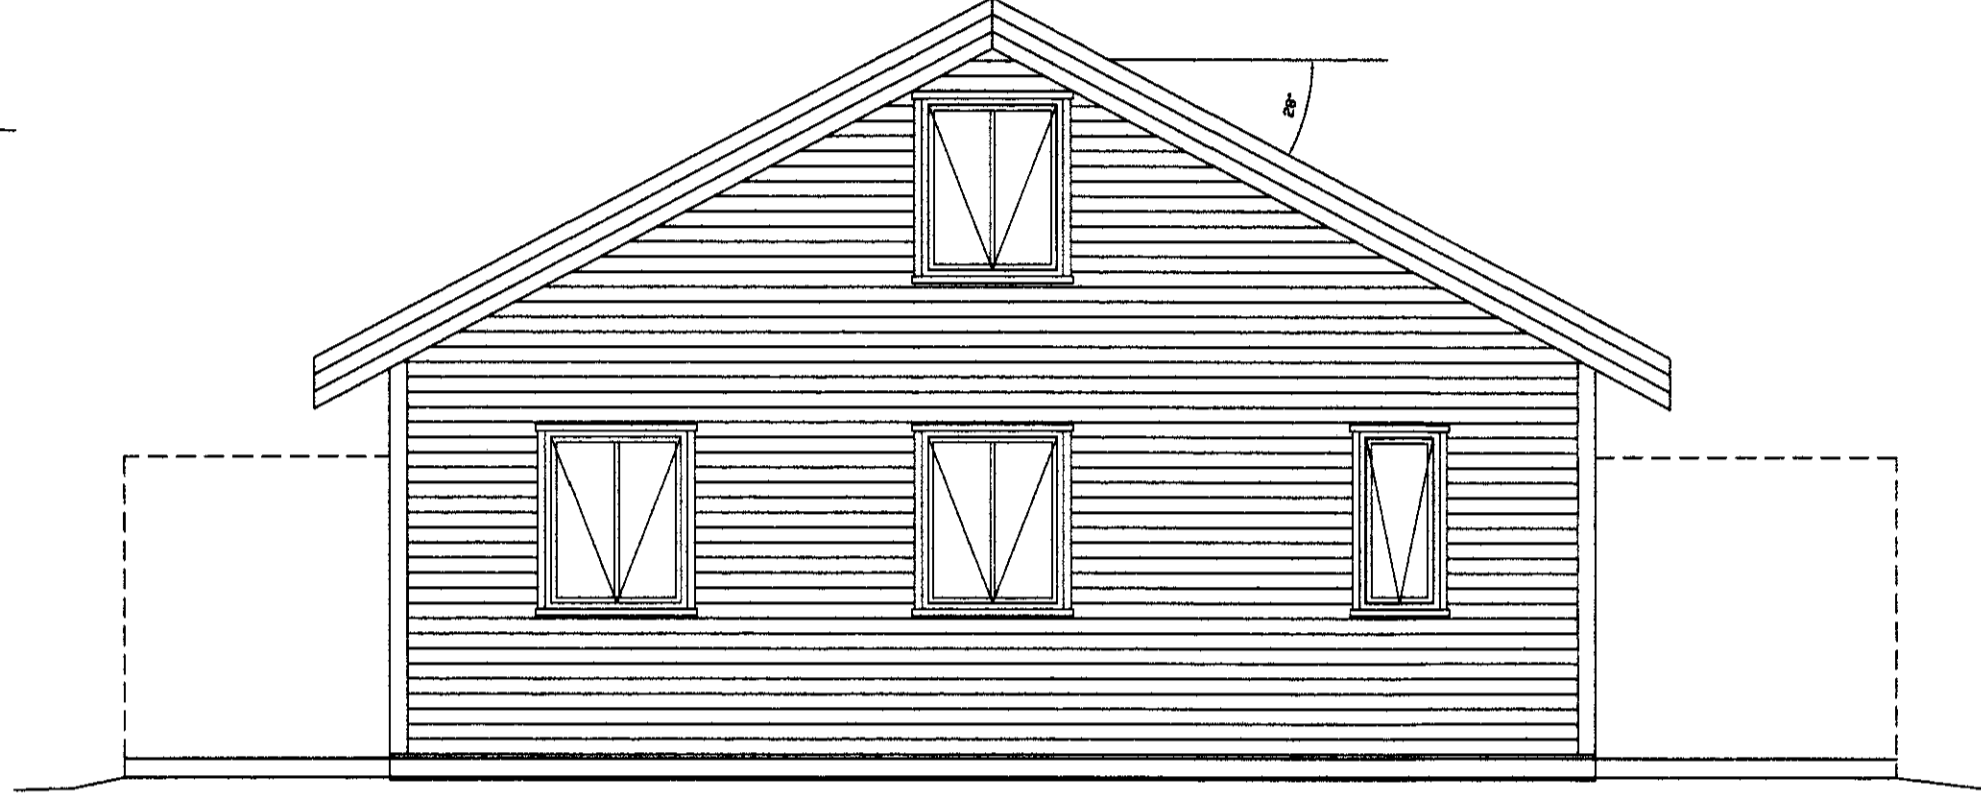

NORÐLÆG HLID

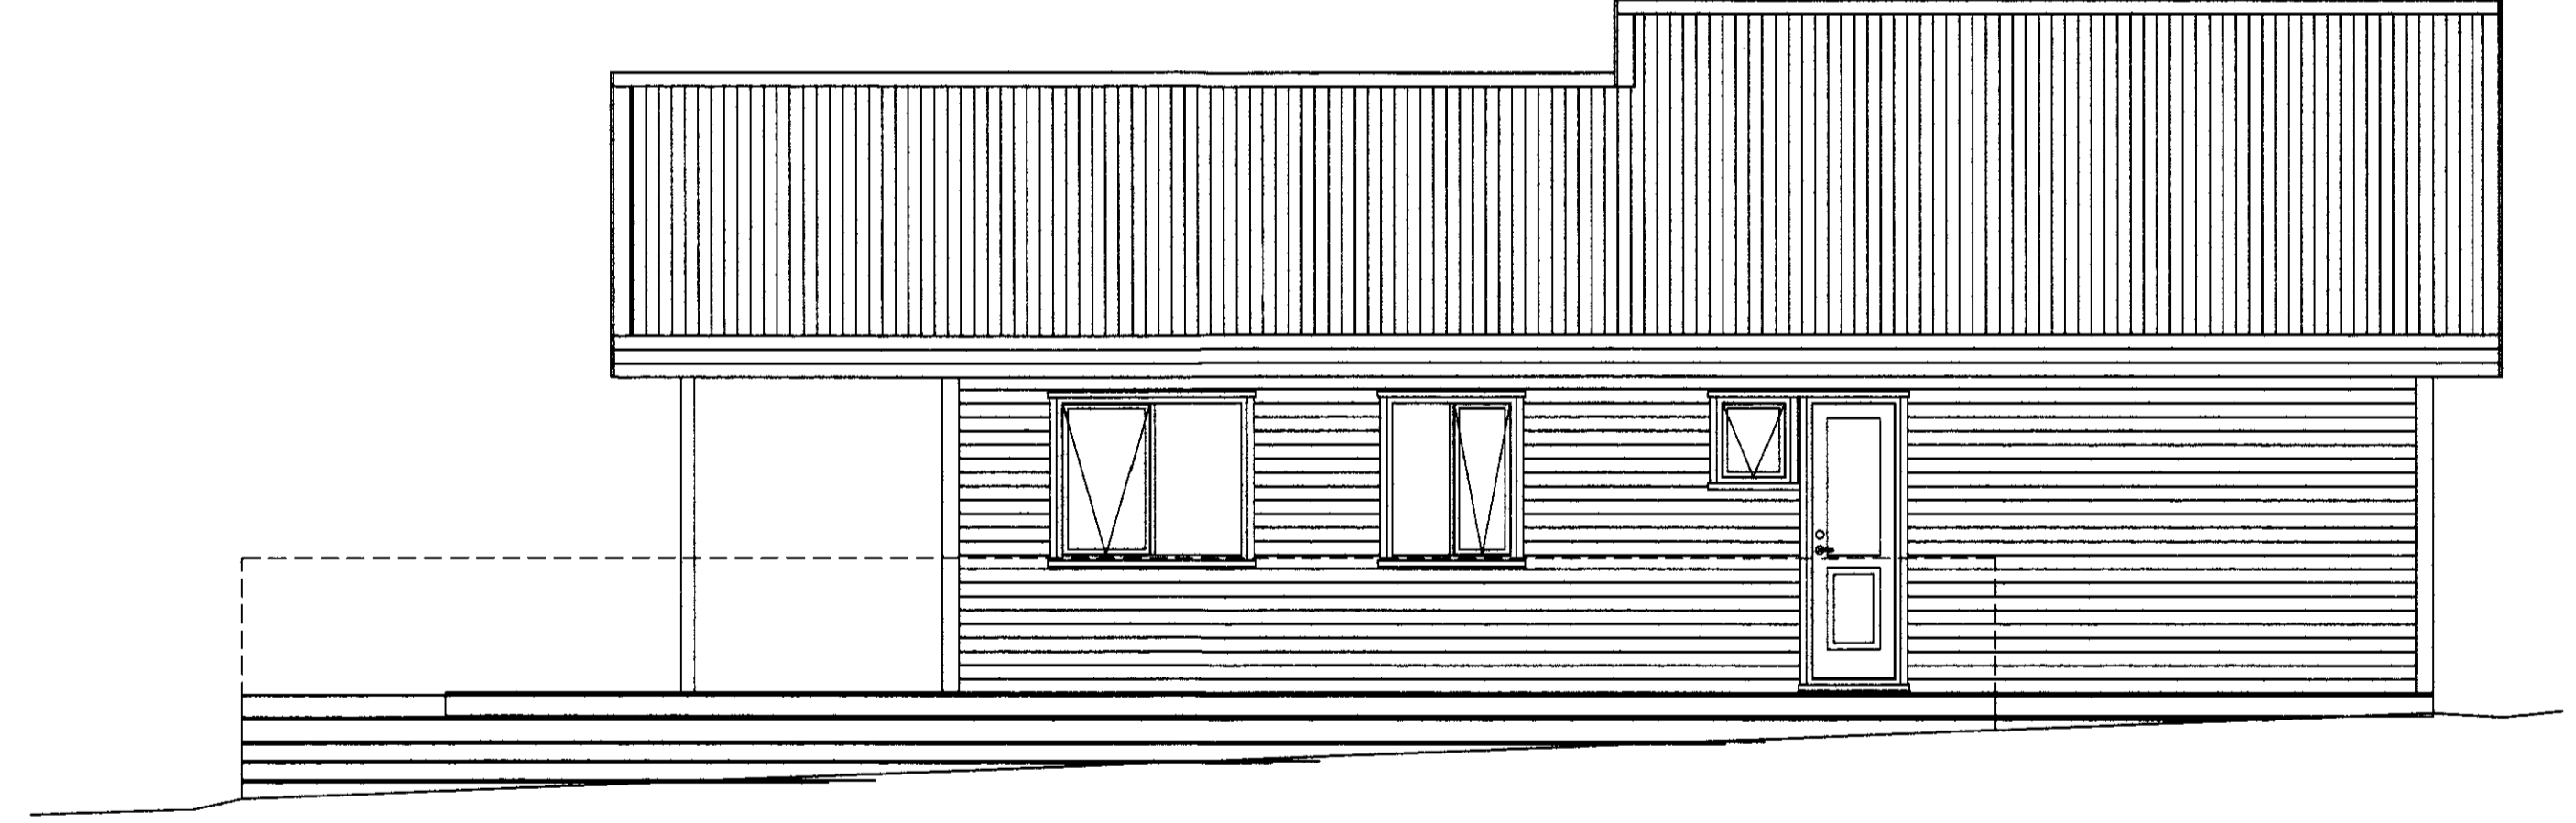

AUSTLÆG HLID

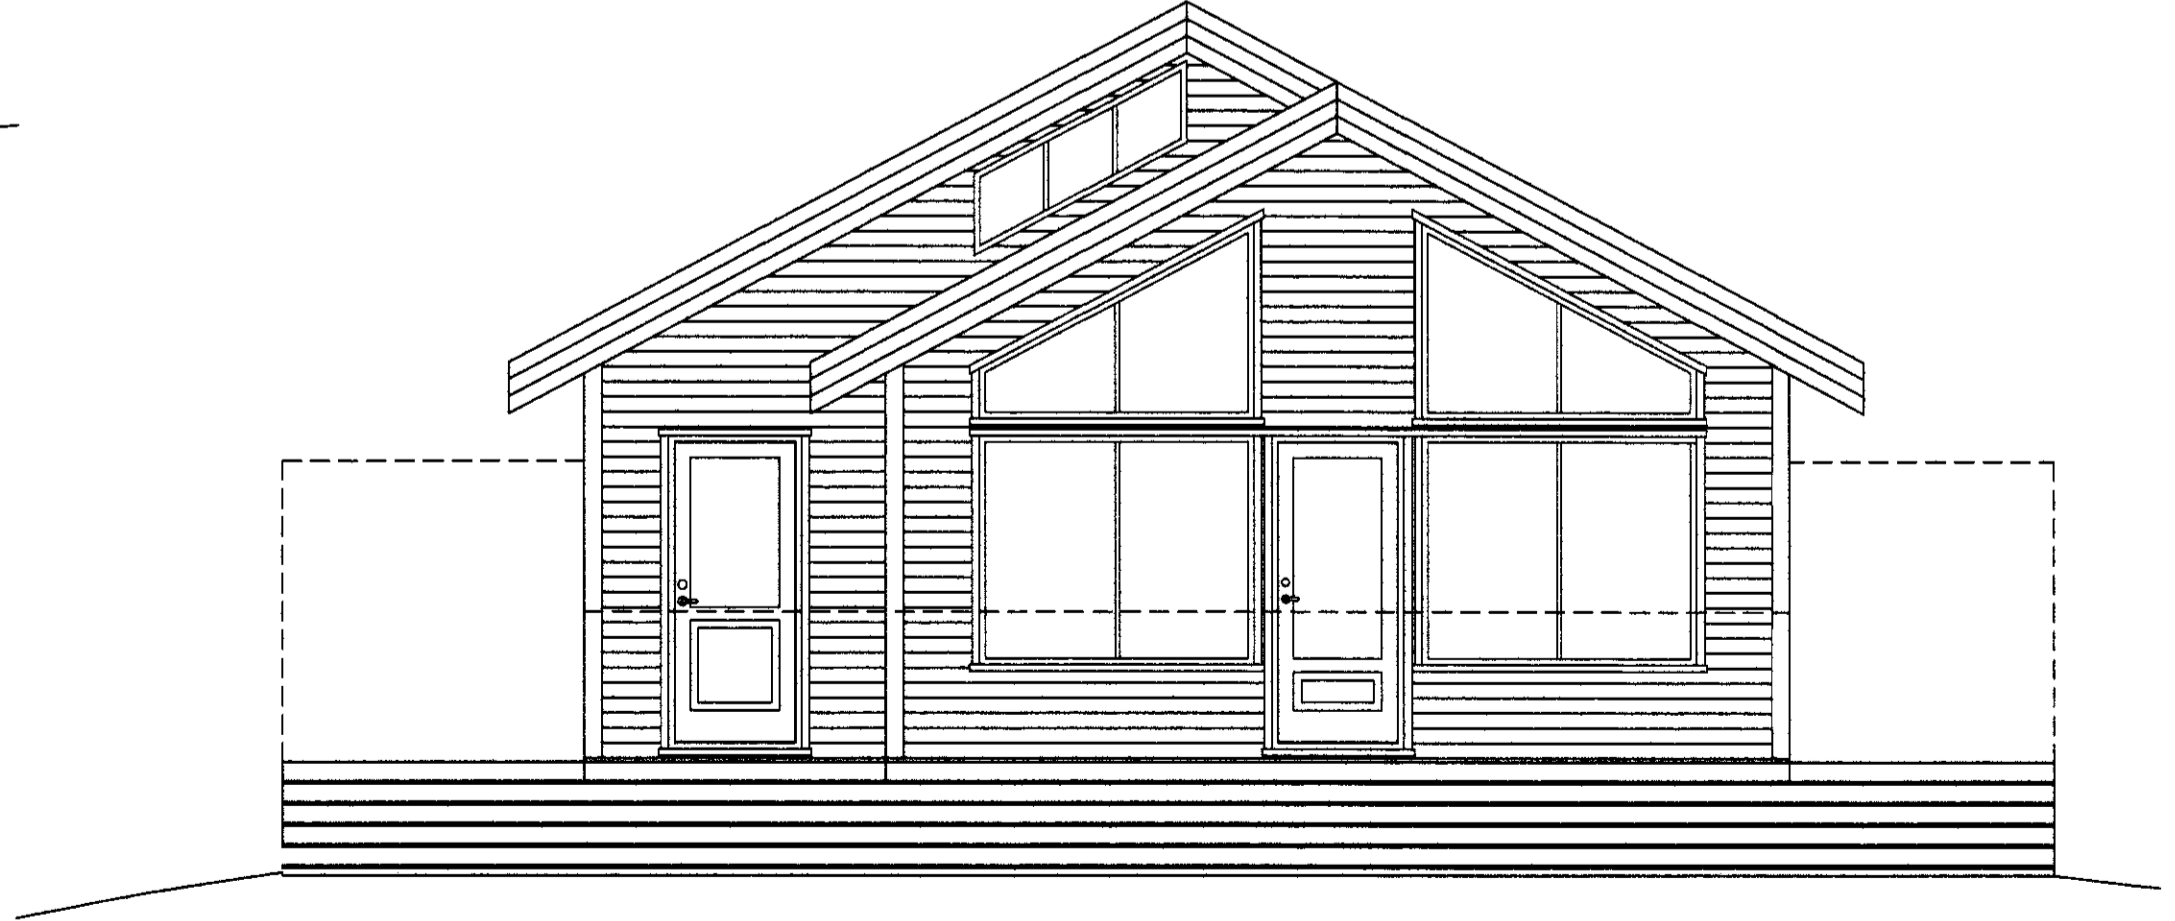

SUÐLÆG HLID

SAMÞYKKT
05 OKT. 2011
Alm. Gestur
Bygginguáhrifur, uppáv. Arkitektúr og Flóðir.

NR	DAGS.	BREYTING
A		
B		
C		
D		
E		
F		
G		
H		

SKÝRINGAR

Teiknistofa PZ ehf
Ráðgjafarverkfræðipjónusta
Kirkjuvegi 23 900 Vestmannaeyjum Sími 481-2711 Fax-481-3076
Heimasíða <http://www.teiknistofa.is> Netfang pz@teiknistofa.is

Verkheiti
ÞÉRNEYJARSUND 12 HRAUNBORGUM
GRÍMSNES- OG GRÁFNINGSFREPP

Verkefni
ÚTLIT

Dags.	Hannað	Verk.nr	Mælikvarði
ÁGUST 11	EA	1113	1/50
Yfirfarið	Teiknað	Teikn.nr	Breyting
	EA	102	
Samþykkt	<i>Ein Lögheimin</i>		