


15/03/2010


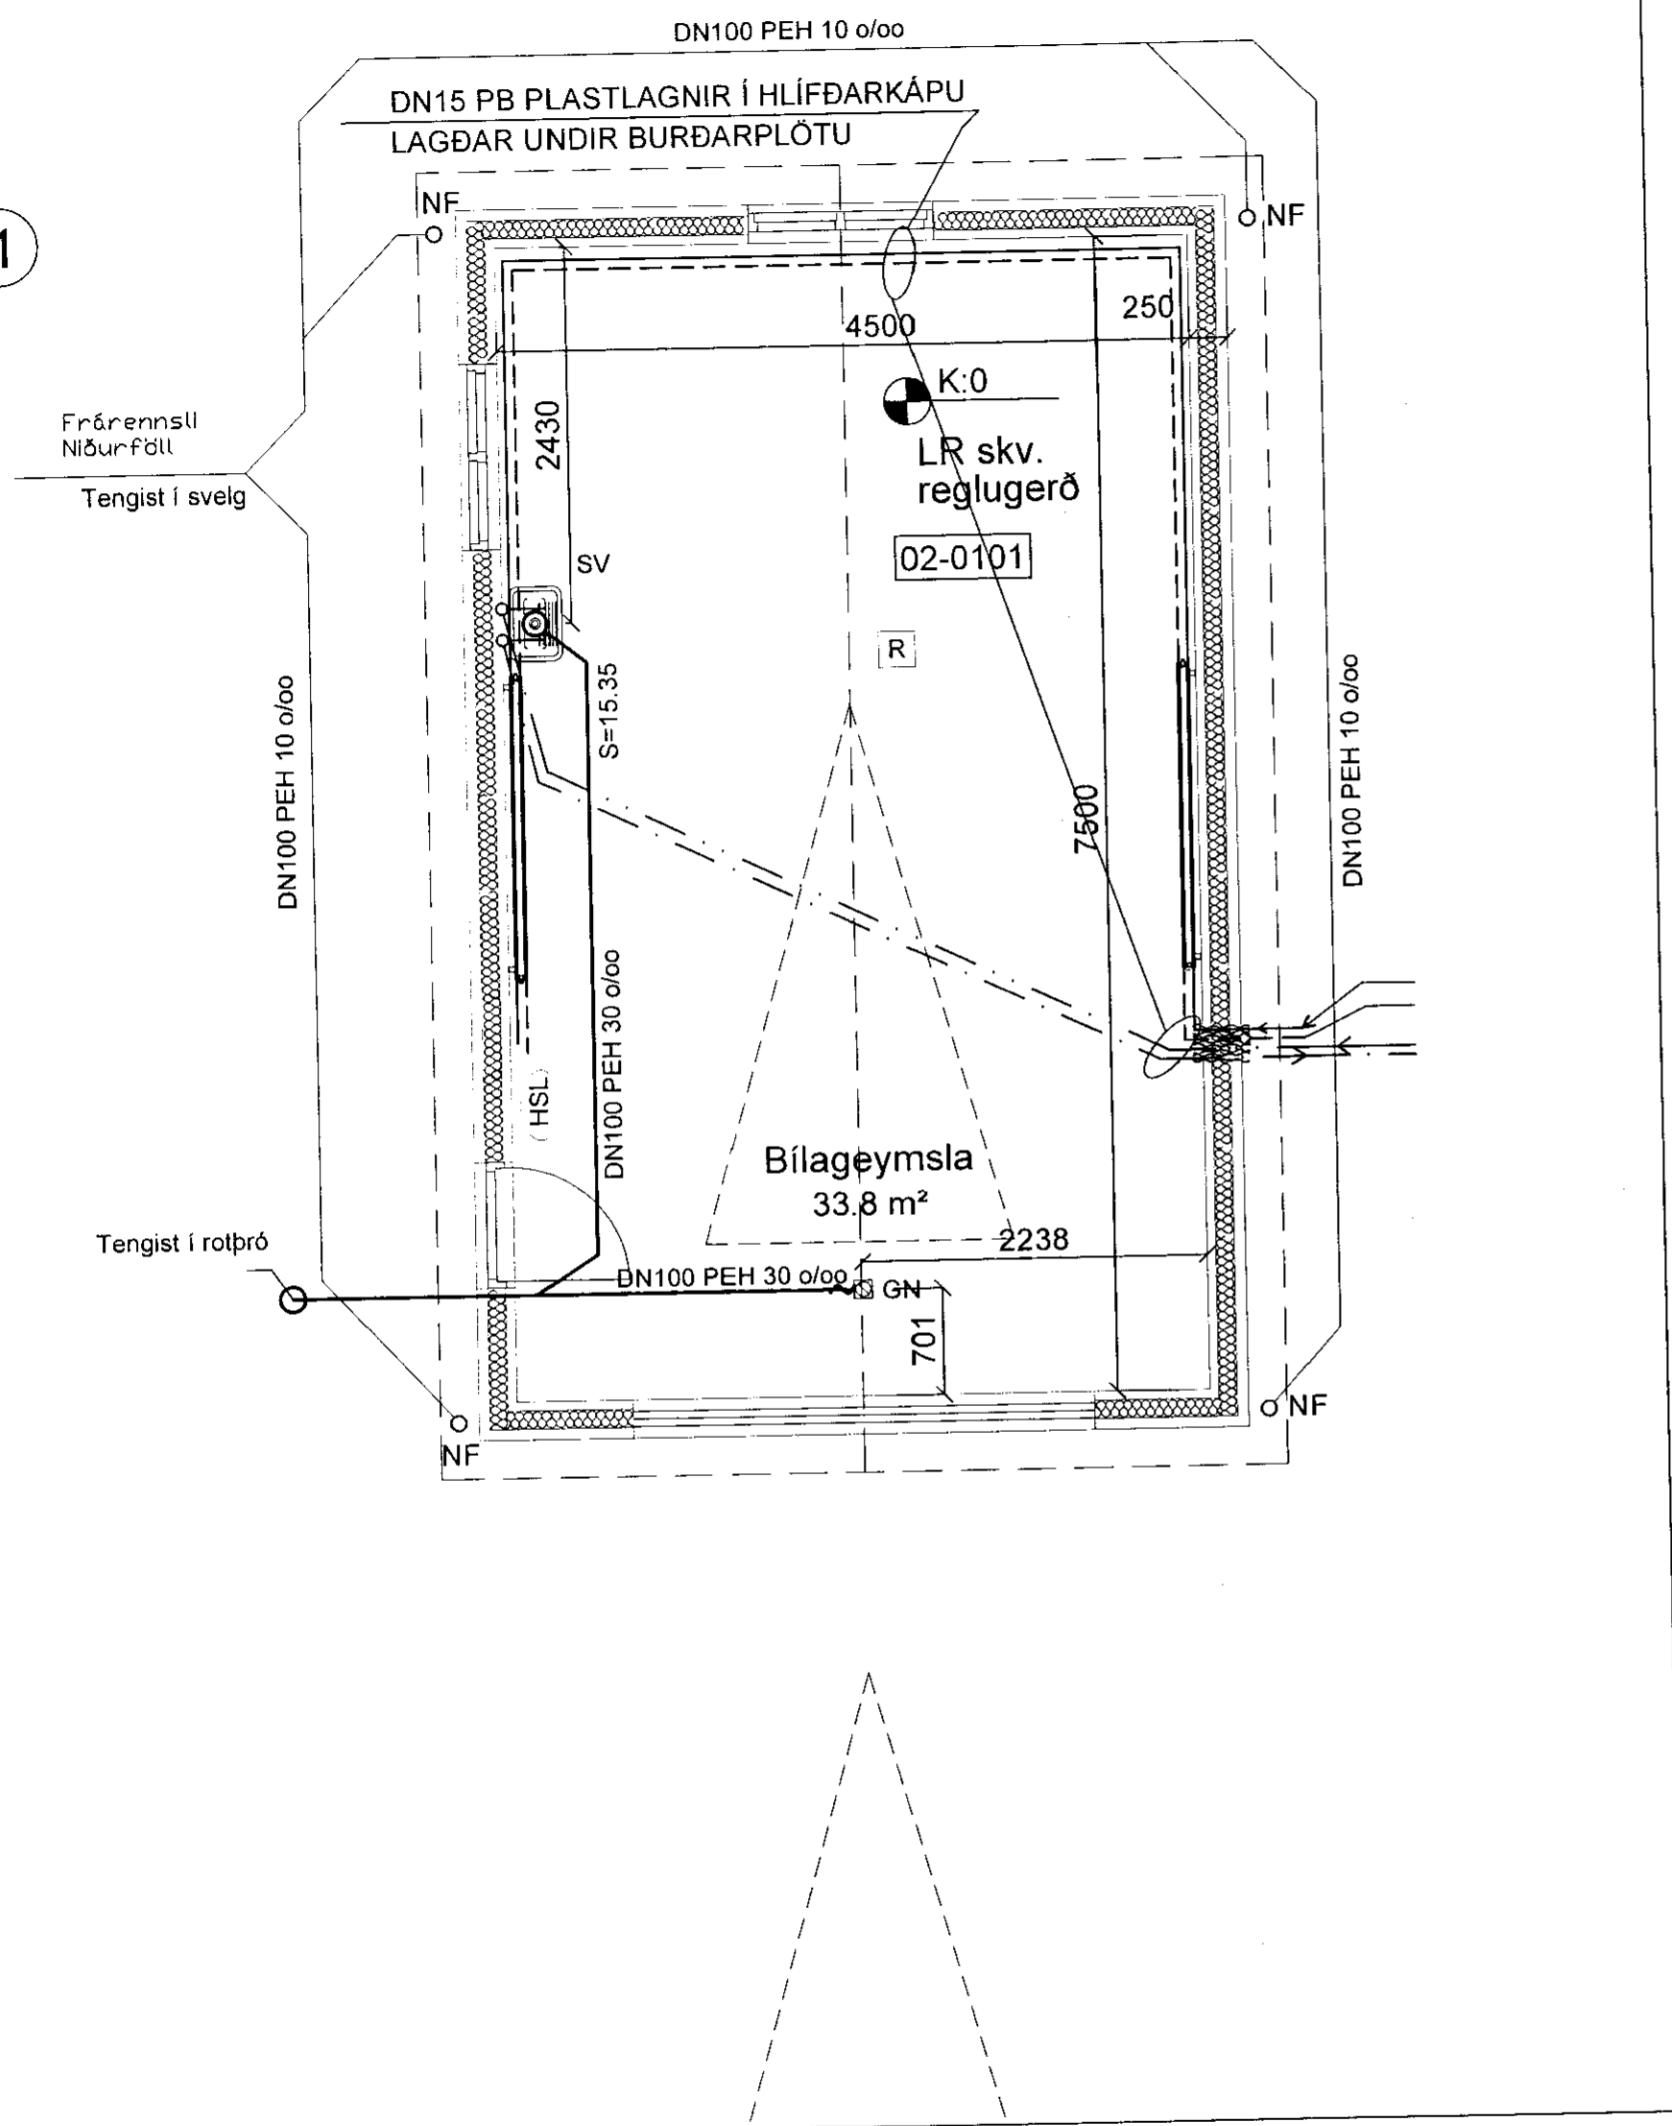
SKÝRINGAR:


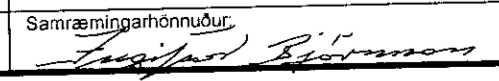
ALMENNT:

Öll mál eru í mm.
 Kótar eru í m.
 Sjá almennar skýringar á teikn. nr L000.
 Allar vatnslagnir skulu einangraðar þar sem þær liggja neðanjarðar.
 Allt lagnaefni skal vera vottað skv. byggingarreglugerð.

GNG=Gólfniðurfall með gegnumstreymi.
 GN= Gólfniðurfall með vatnslás.
 NF= Niðurfall.
 HL= Handlaug.
 EV= Eldhús vaskur.
 VS= Vatnssalemi.
 ST= Sturta.
 ÞN= Þak niðurfall.
 HNF= Niðurfall úr heitum potti.
 HRL= Hreinsilögn.

1



Nr.	Dags.	Breyting.	Dags.	Verk.nr.:	Teikn.nr.:	Samp.
Frumstærð blaðs	Minnkað 1	Mkv.:	19.03.2010		L-002	
A:2	A:3	1:100, 1:500	Hannað:	Teiknað:	Yfirf.:	
			PSP	PSP	PSP	
VERKFRÆÐISTOFA SUÐURNESJA Víkurbraut 13, 230 Reykjanesbæ Sími: 4 200 100, Fax: 4 200 111 Vefang: http://www.vss.is Netfang: vs@vss.is			Þóroddstaðir 15 Grímsneshreppur Grunnmynd - útlit snið			
Samp: 			Samræmingarhönnuður: 			N.130264-2639