

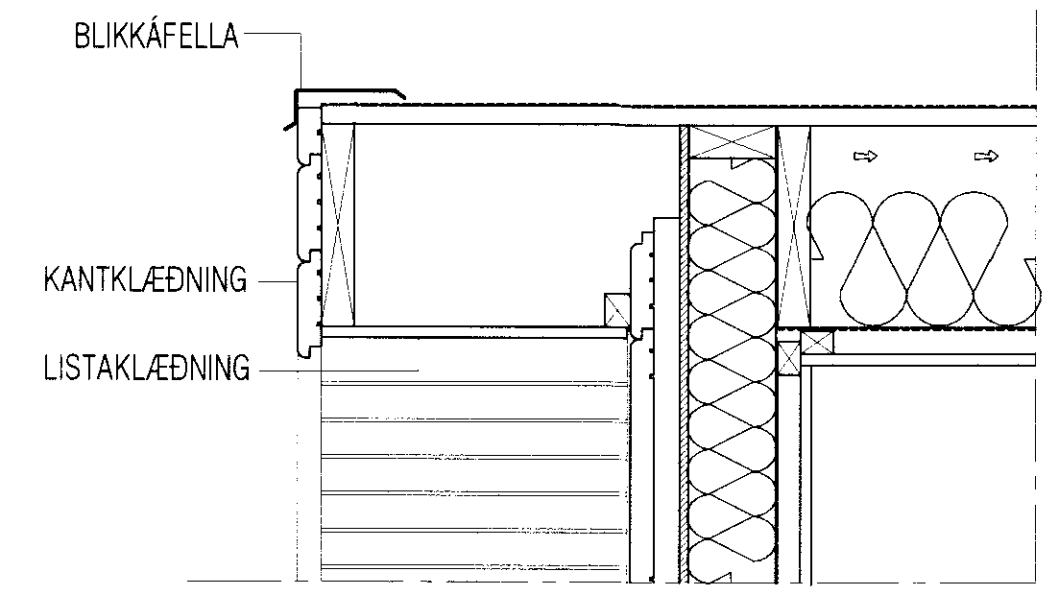


DEILISNIÐ A-A

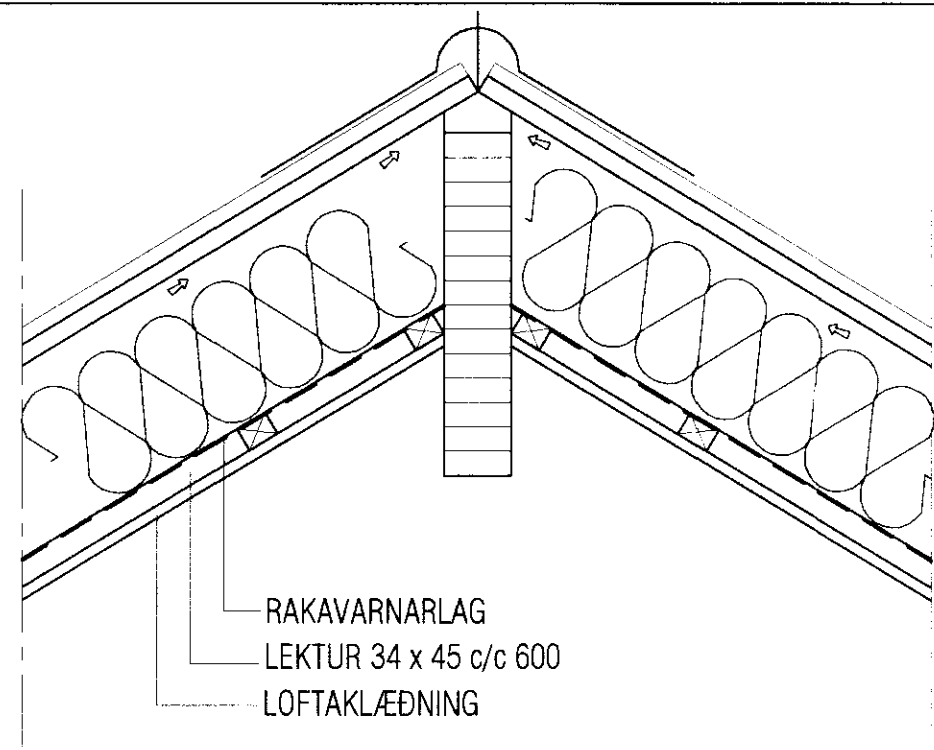

GAFLSNIÐ B-B

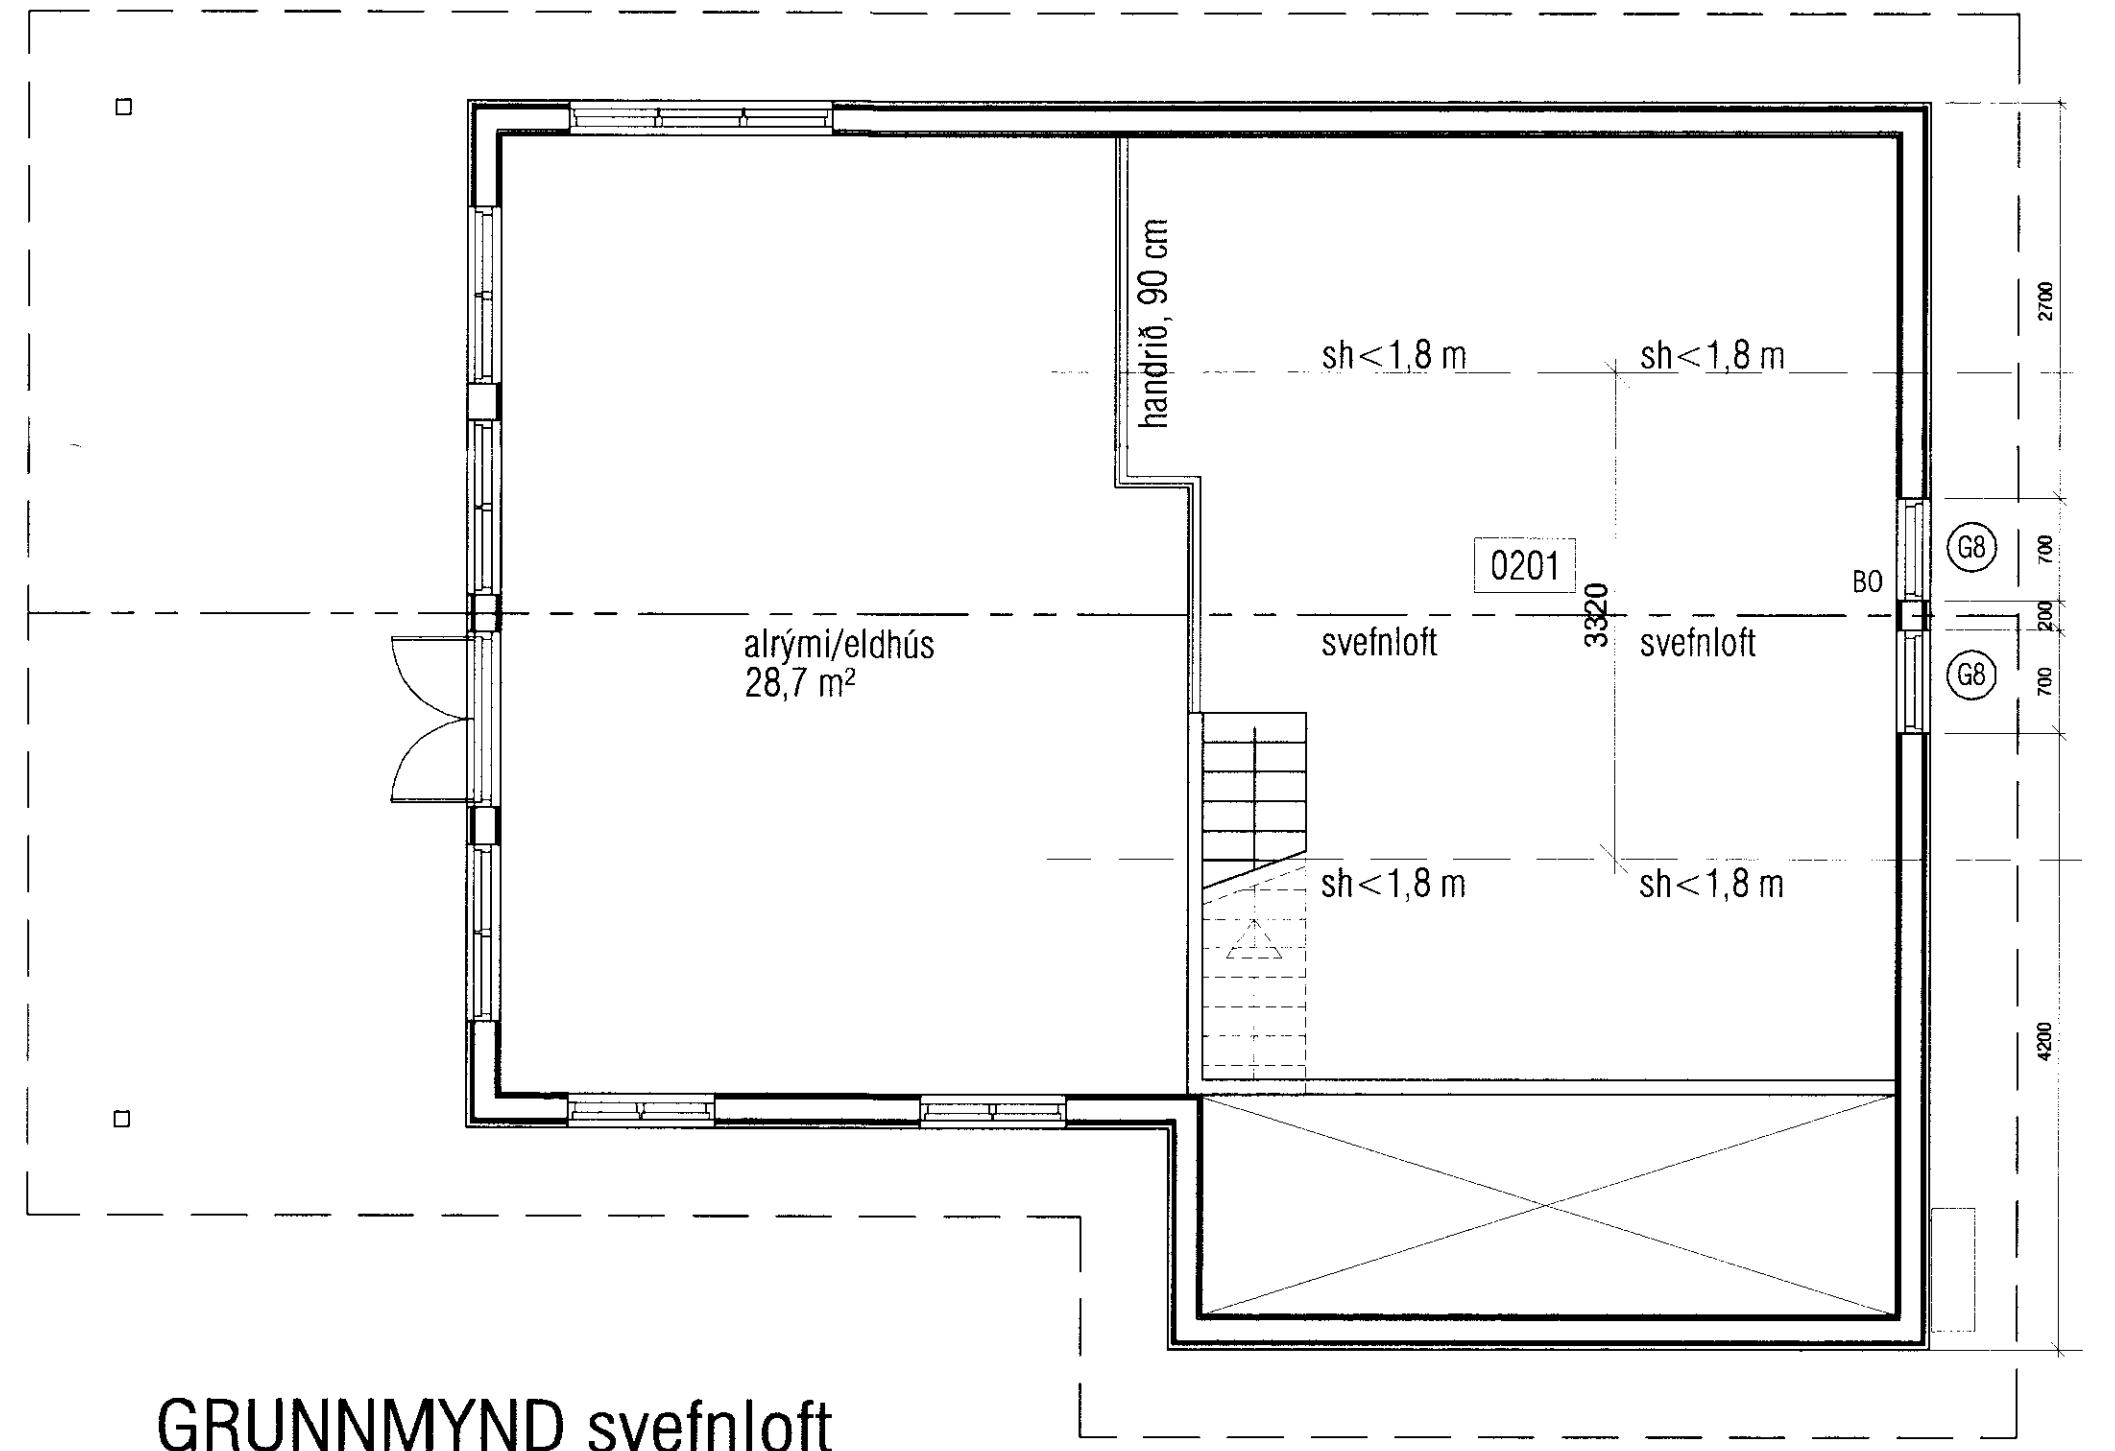

GRUNNMYND svefnloft

VEKTOR - hönnun og ráðgjöf - Akralind 6, 201 Kópavogi.		Sigurður Hafsteinsson byggingateknifráðingur Kt. 030859-7749 sími: 554-8650 fax: 554-8689.	ÞÓRSSTÍGUR 5, ÁSGARÐSLANDI GRUNNMYND SVEFNLOFTS OG SÉRMYNDIR
Teikn. nr. _____ Samþykkt _____	Tíðisun á teikningu _____ Br. _____ Dags. _____	Br. _____ Dags. _____	Hannað SH Teiknað SH Dagselning 04.07.2011 Verk nr. _____ Mælikvarði 1:50, 1:10 Teikn. nr. S-02