



ROTÞRÓ  
1:50

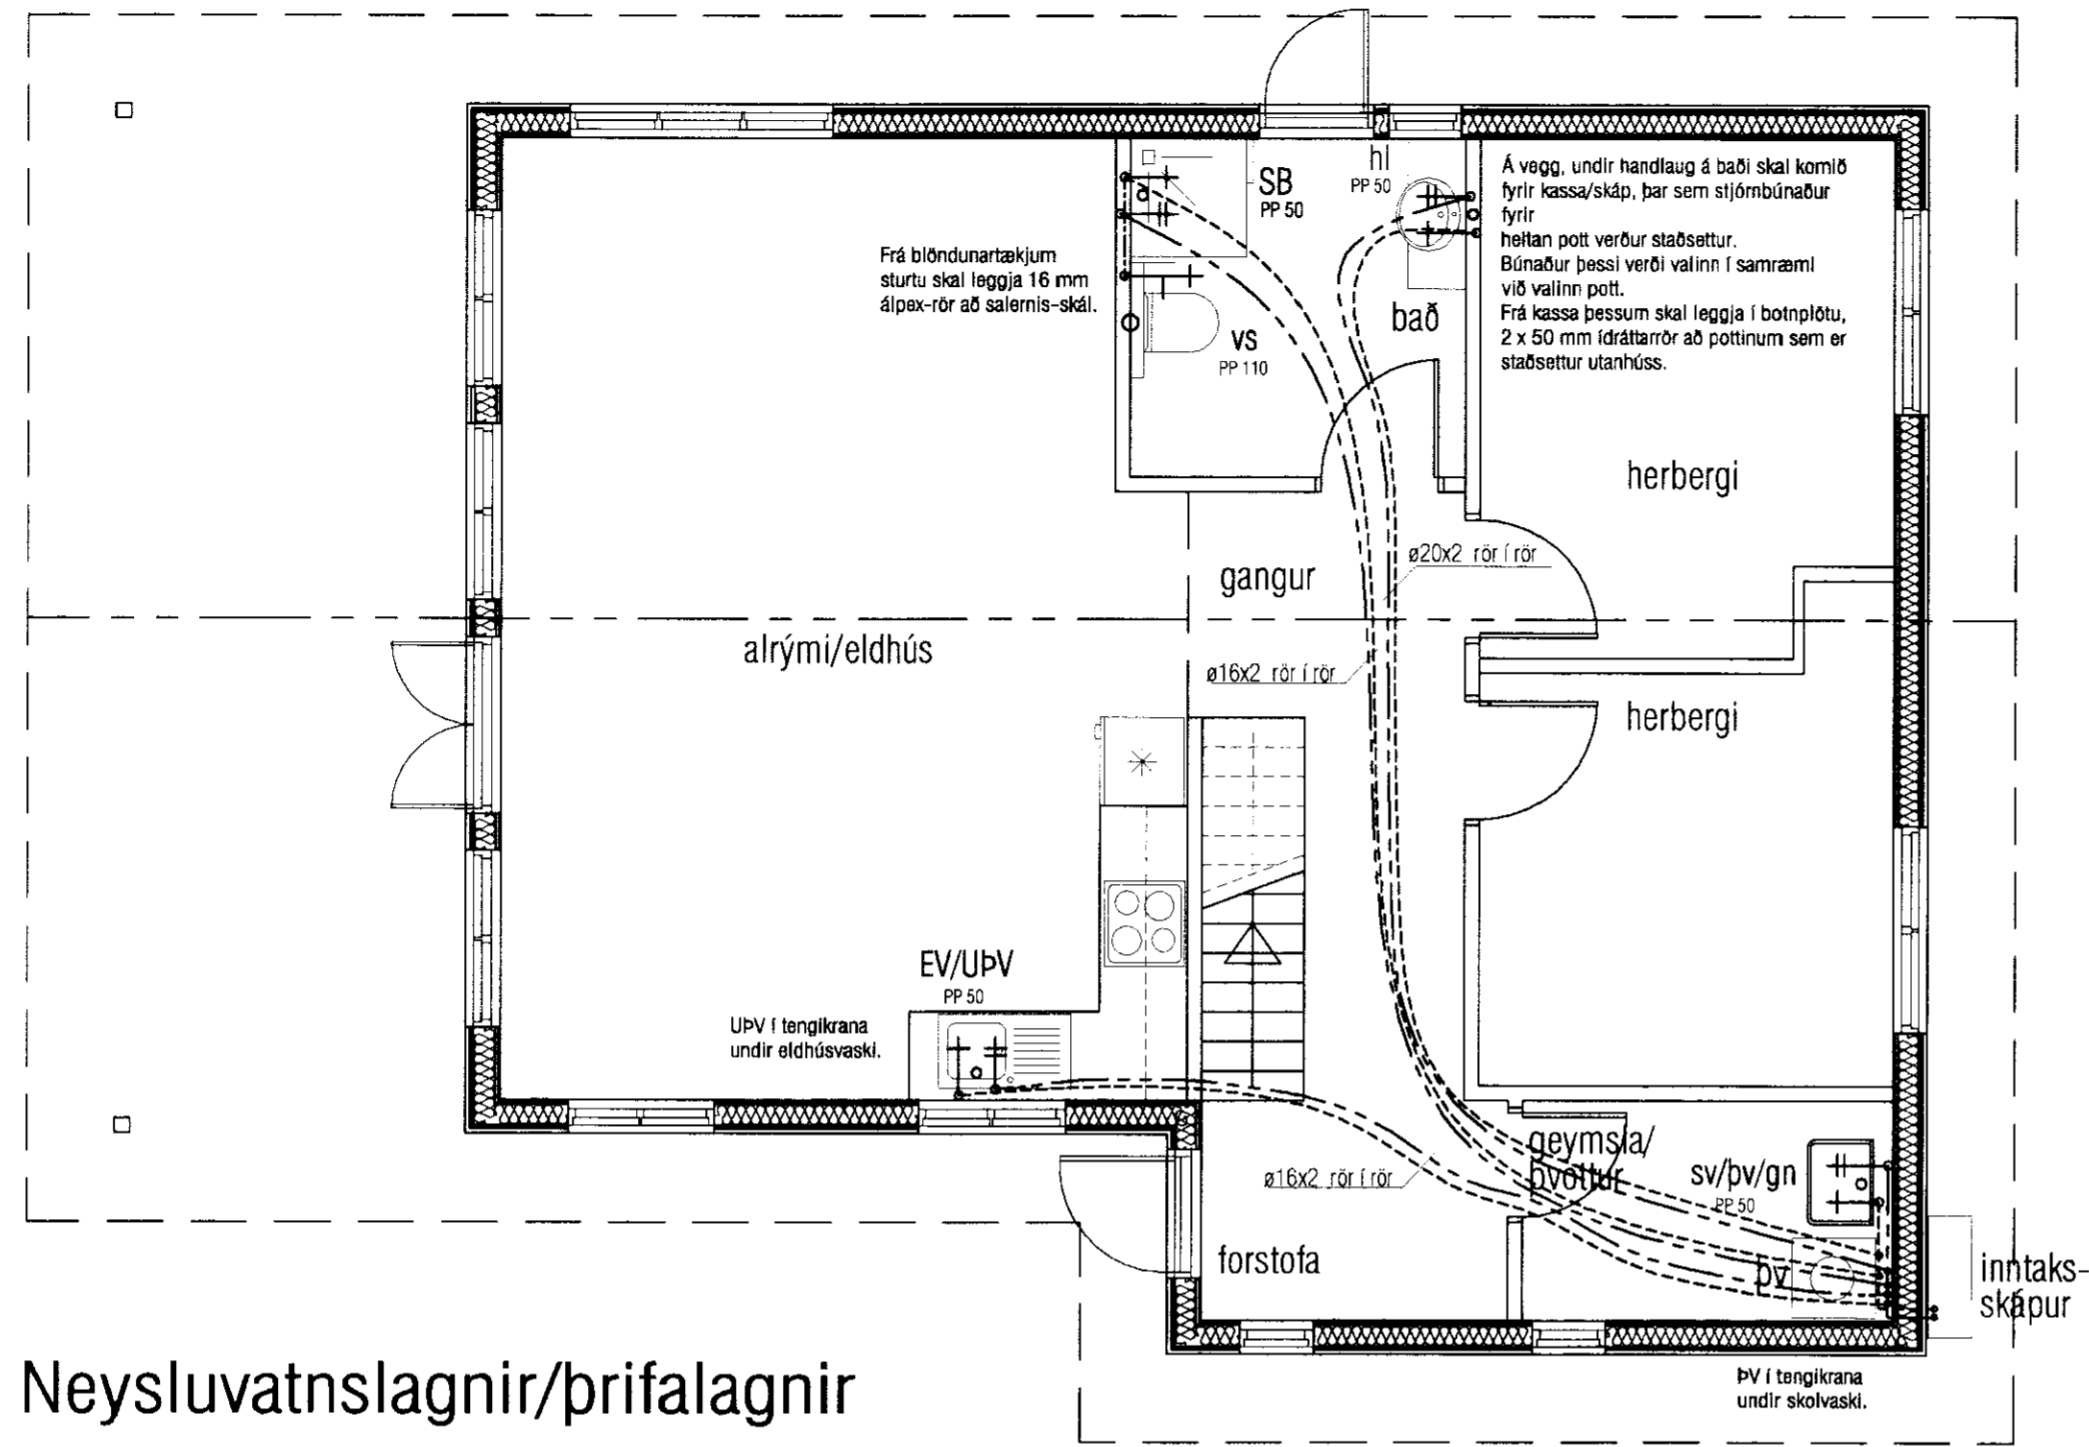

Neysluvatnslagnir/prifalagnir


### ROTÞRÓ OG SITURLÖGN 1:50

Langsnið:

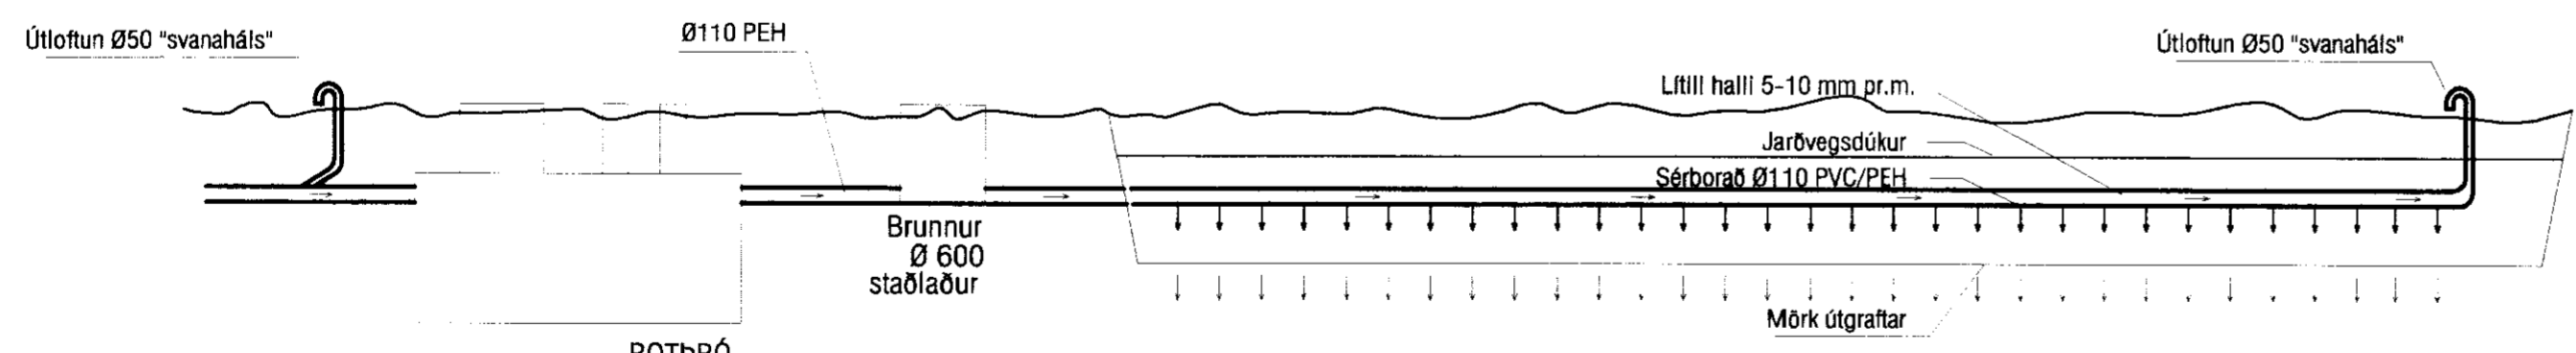

HLIÐARMYND

Þversnið:

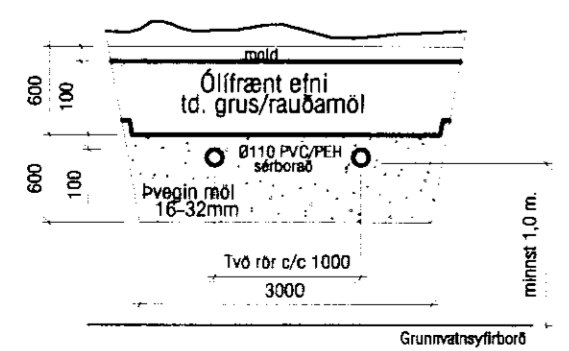

<b>VEKTOR</b> -hönnun og ráðgjöf- Akralind 6, 201 Kópavogi.		Sigurður Hafsteinsson byggingateknifræðingur Kt. 030859-7749 sími: 554-6650 fax: 554-6668.		ÞÓRSSTÍGUR 5, ÁSGARÐSLANDI ÞRIFALAGNIR OG ROTÞRÓ	
Teikn. nr.	Tilvísun á teikningu	Br.	Dags.	Hannað	Teiknað
Samþykkt	<i>[Signature]</i>			SH	SH
Dagsetning	Verk nr.	Mælikvæði	Teikn. nr.		
04.07.2011		1:50	L-03		