




SAMÞYKKT
 09.09.2012
Ragn Kjartansson
 Byggingarmáttul, uppbygging og Flóttur

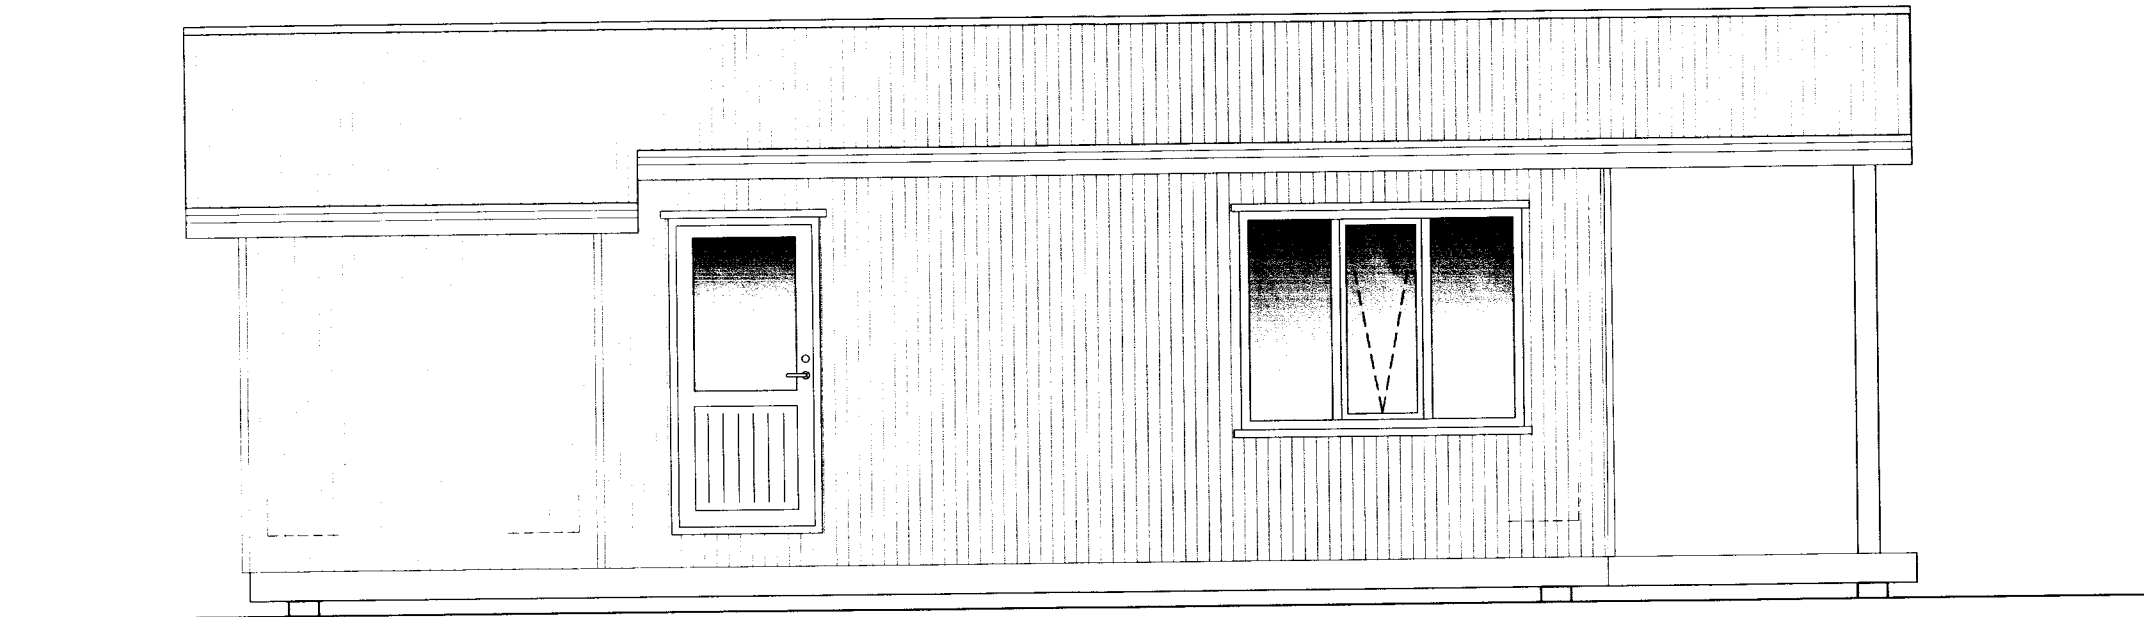


NORD-VESTLÆG HLIÐ

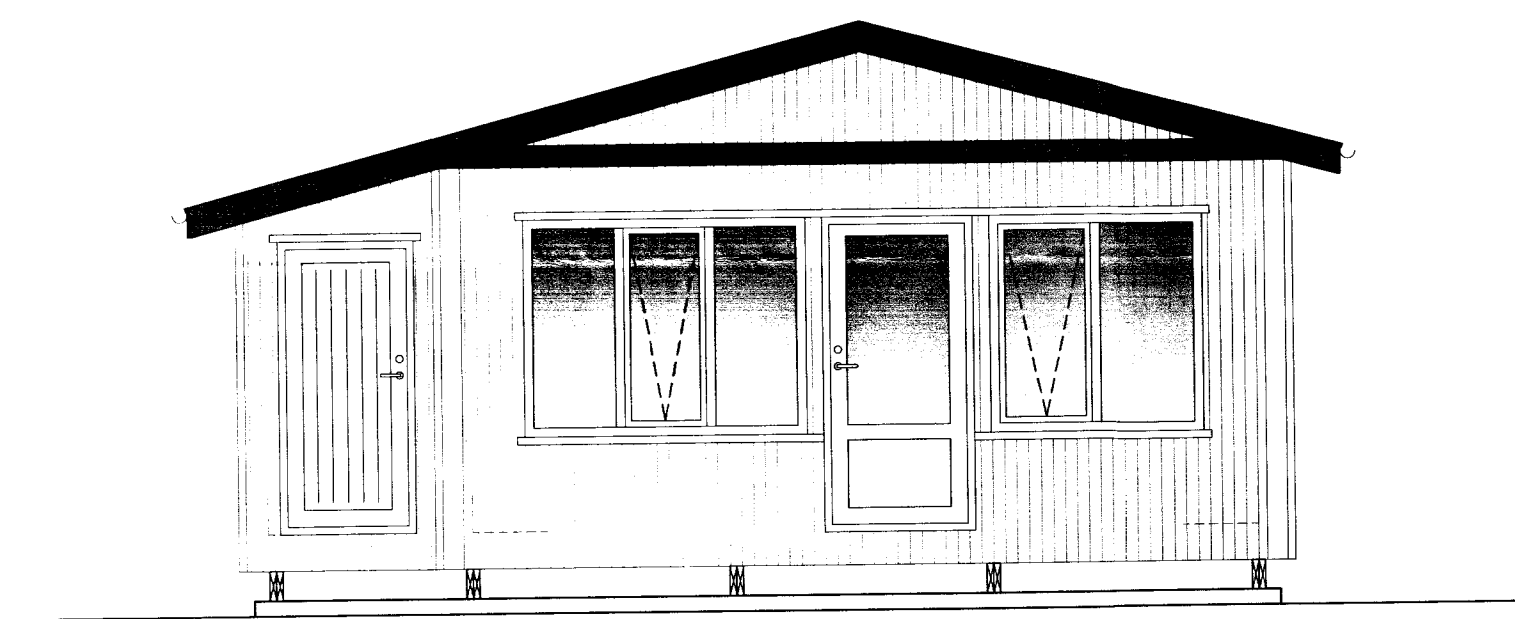

SUÐ-VESTLÆG HLIÐ

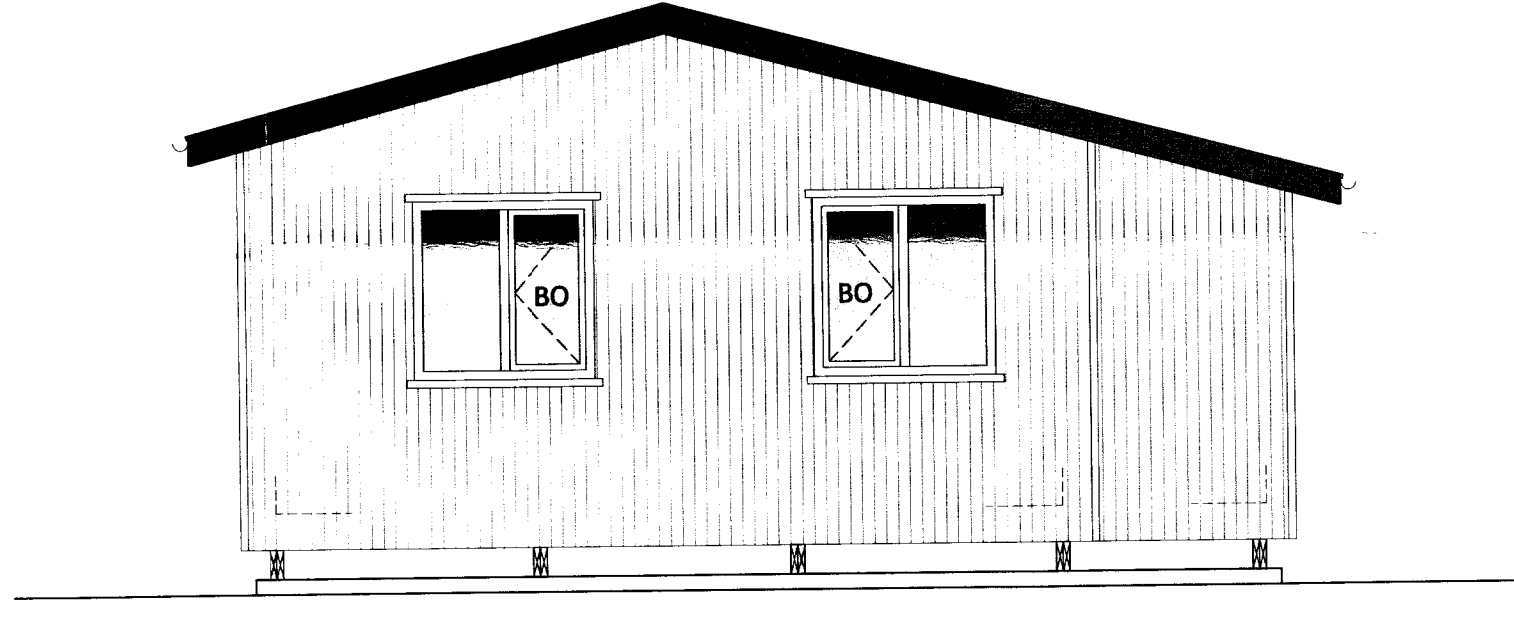

NORD-AUSTLÆG HLIÐ

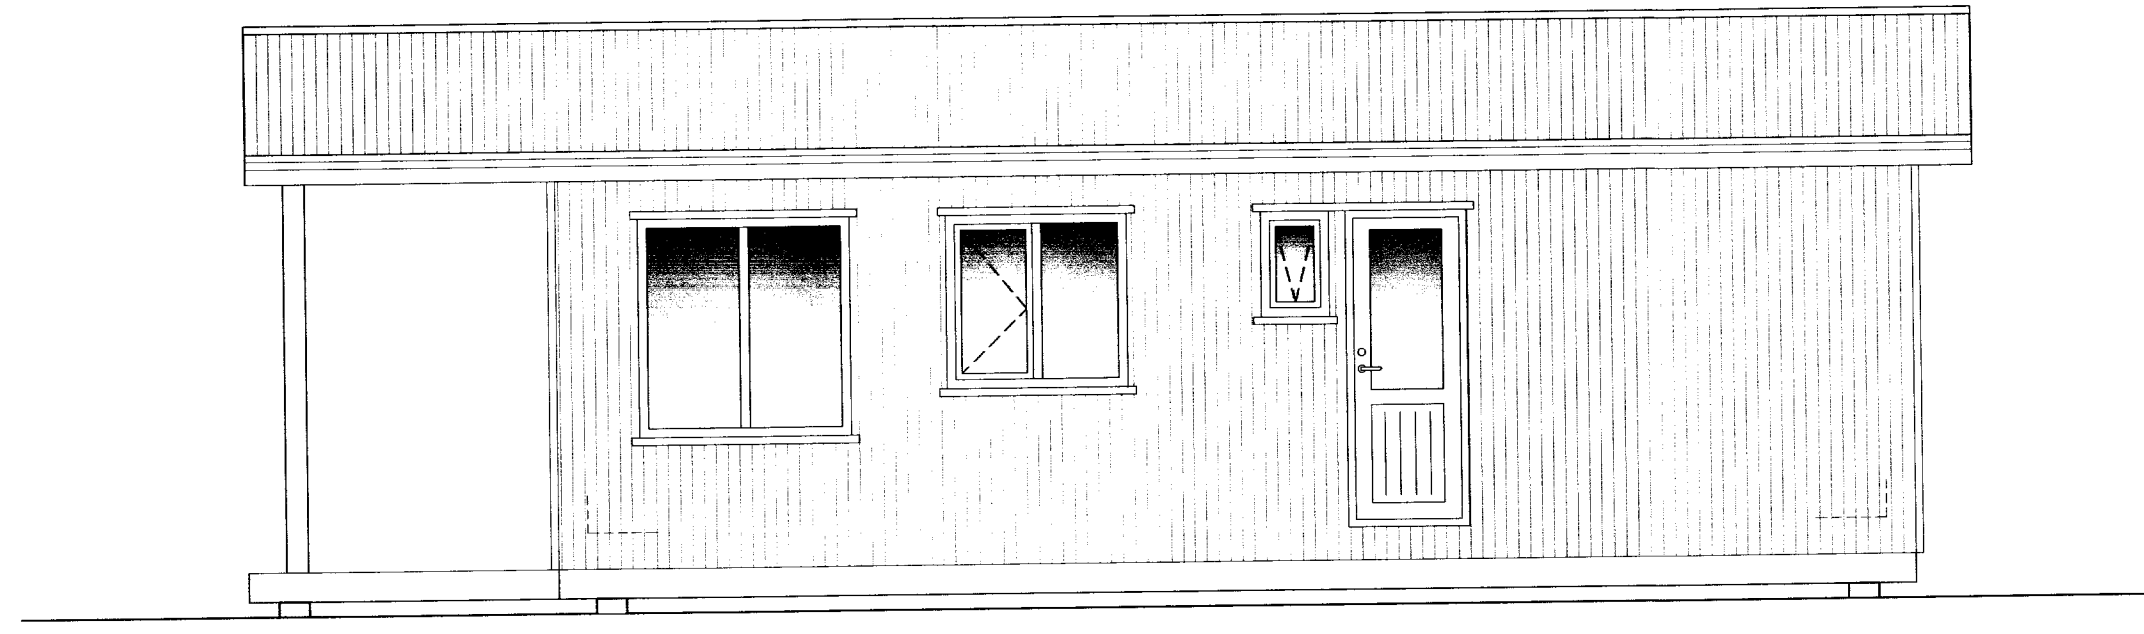

SUÐ-AUSTLÆG HLIÐ

Útgafa:	19.09.12	GRG	Frumútgáfa
Dagsetn:		Af:	Skýring:

CEDRUS EHF.
 TEKNI- OG VERKFRÆÐIÐJÓNUSTA
 MIDTÚN 20, 800 SELFOSS. Sí: 482-1166
 WWW.CEDRUS.IS @ SIMNET.IS Sí: 863-3004

ÞÓRISSTAÐIR 2 - lóð nr.5
 Grímsnes- og Grafningshr.
 Frístundahús 54,8 m²

Teiknínúmer:
100-02

Aðaluppdrættir:
 Ásýndir

Mælikvarði:
 1:50

Hannað:	Gísli Rafn Gylfason	Teiknað:	Gísli Rafn Gylfason
Dagsetning:	19.09.2012	Verknúmer:	12 046
Ábyrgðarm. og réttihafi:	Björgvin Viglundsson	Frumstærð:	A2
			040546-2009

8

7

6

5

4

3

2

1