


SAMÞYKKT

30 MARS 2009

Jóhannes Pétursson
Byggingafræðingur og Áæðingur
Byggingafræðingur og Áæðingur


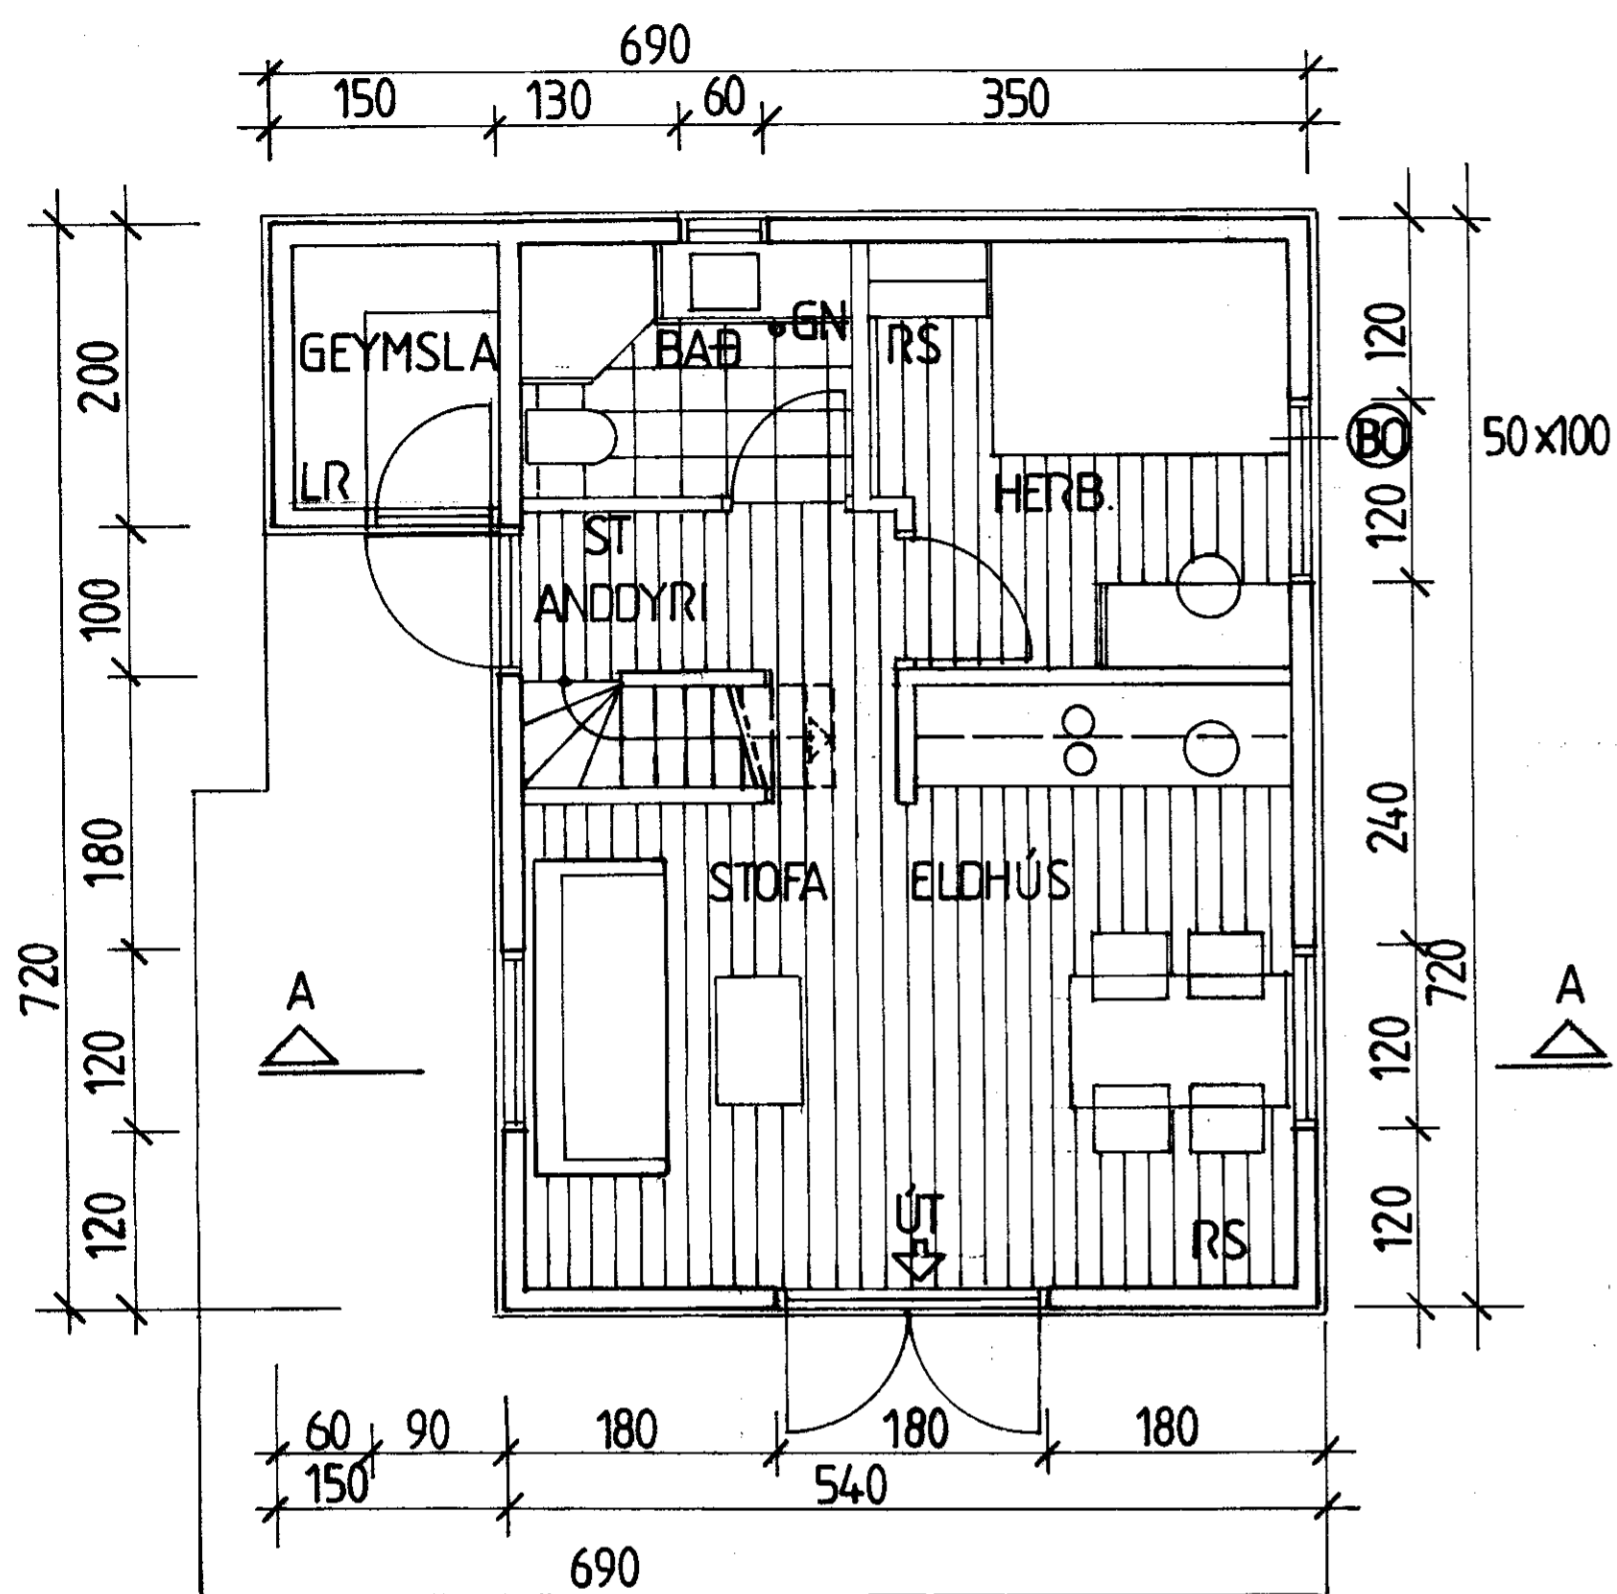


FRÍSTUNDAHÚS 41.9M², 168.7M³: LÝSING:
SÖKKLAR OG GÓLFPLATA ER STEINSTEYPT. EINANGRUN SÖKKLA OG UNDIR GÓLFPLÖTU ER 75MM FRAUDPLAST.
ÚTVEGGIR: GRINDAREFNI 48X148MM, 9MM KROSSVIÐUR, LOFTUNARLISTAR OG YSTA KLÆDNING 21MM STANDANDI TIMBURKLÆDNING. EINANGRUN 150MM STEINULL, ÞOLPLAST, LAGNALISTAR OG KLÆDNING Í FLOKKI 2.
GLUGGAR ERU ÚR FURU MEÐ TVÖFÖLDU K-GLERI.
MILLIGÓLF: GÓLFBITAR 48X198MM, GÓLFKLÆDNING 21MM GÓLFBORÐ, EINANGRUN 100MM STEINULL OG KLÆDNING Í FLOKKI 2.
INNVEGGIR: GRINDAREFNI 48X98MM OG KLÆDNING Í FLOKKI 2, EINANGRUN 70MM STEINULL.
ÞAK: SPERRUR 48X223MM, ÞAKKLÆDNING 21X150MM, ÞAKPAPPI, LEKTUR OG ÞAKEFNI 21X123MM GAGNVARIN FURA.
EINANGRUN ÞAKS ER 200MM STEINULL M/VINDVÖRN, ÞOLPLAST OG LAGNALISTAR OG LOFTAKLÆDNING Í FLOKKI 2.

BO=BJÖRGUNAROP, RS=REYKSKYNNJARI, ST=SLÖKKVITEKI, GN=GÓLFNIDURFALL.

ROTÞRÓ: STERÐ OG FRÁGANGUR Í SAMRÉMI VÍÐ REGLUGERÐ UMHVÉRÞISSÞOFNUNAR.

LÍTÍÐ GRÓÐURHÚS VERÐUR STAÐSETT VÍÐ HLIÐ FRÍSTUNDAHÚSS.

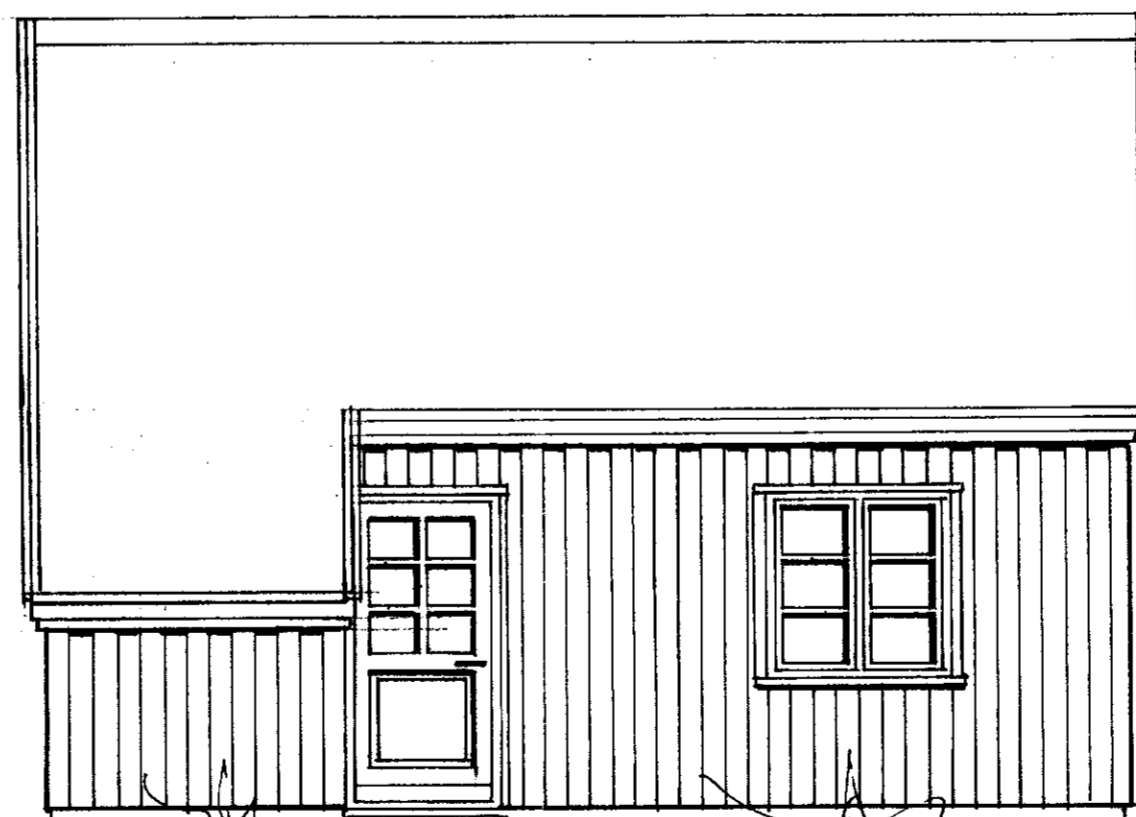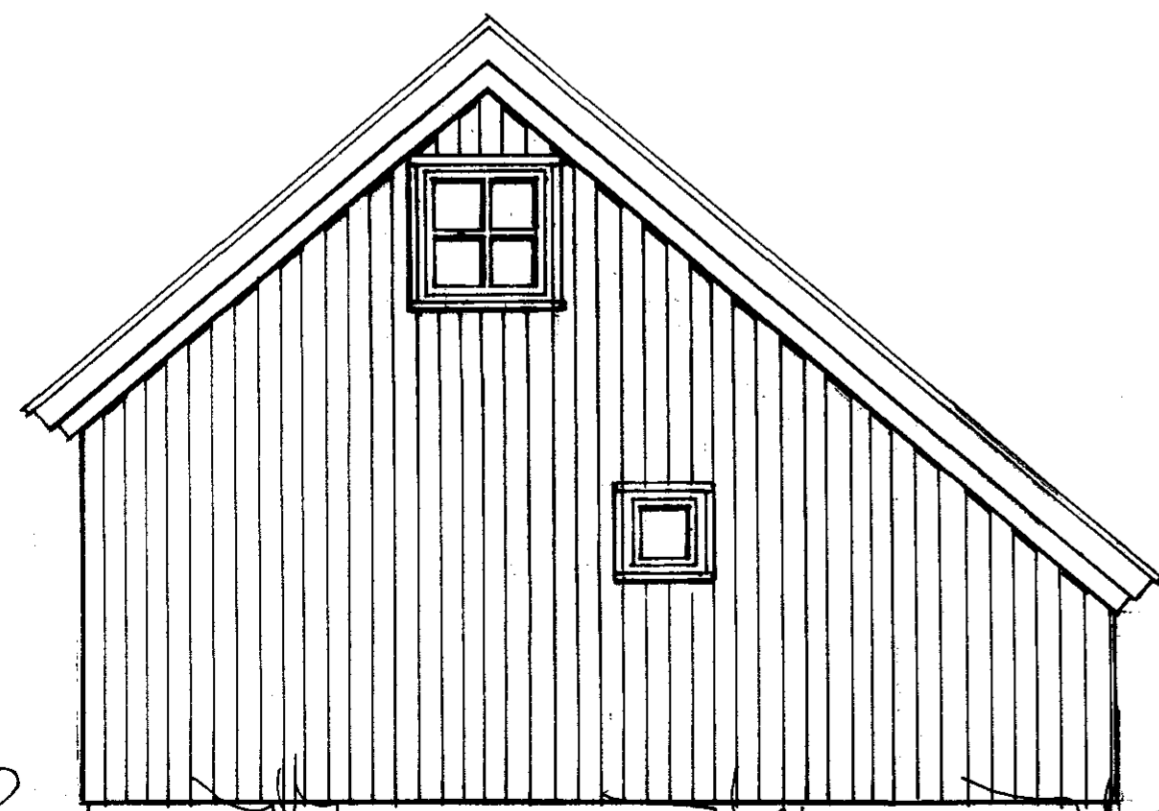

FRÍSTUNDAHÚS UNDIRHLÍÐ Í LANDI
MINNA-MOSFELLS, GRÍMSNESHREPPI.

ÚTLIT OG GRUNNMYND MKV. 1:50

2009-01-26
EIG. VALGERÐUR ANDRÉSDÓTTIR KT.120149-4909
Jóhannes Pétursson 010448-3959 S-567-5107
Sigurður Sigurðsson 021146-2349 S-566-6613 695-3002
johp@isholf.is

ABS teiknistofa 566-6613, 567-5107. Nr. 1