


SAMPYKKT

30 SEPT. 2008

Ólafur Þ. Jónsson
Byggingeignungráðgjafi, Árnæssýslu og Flóahv.

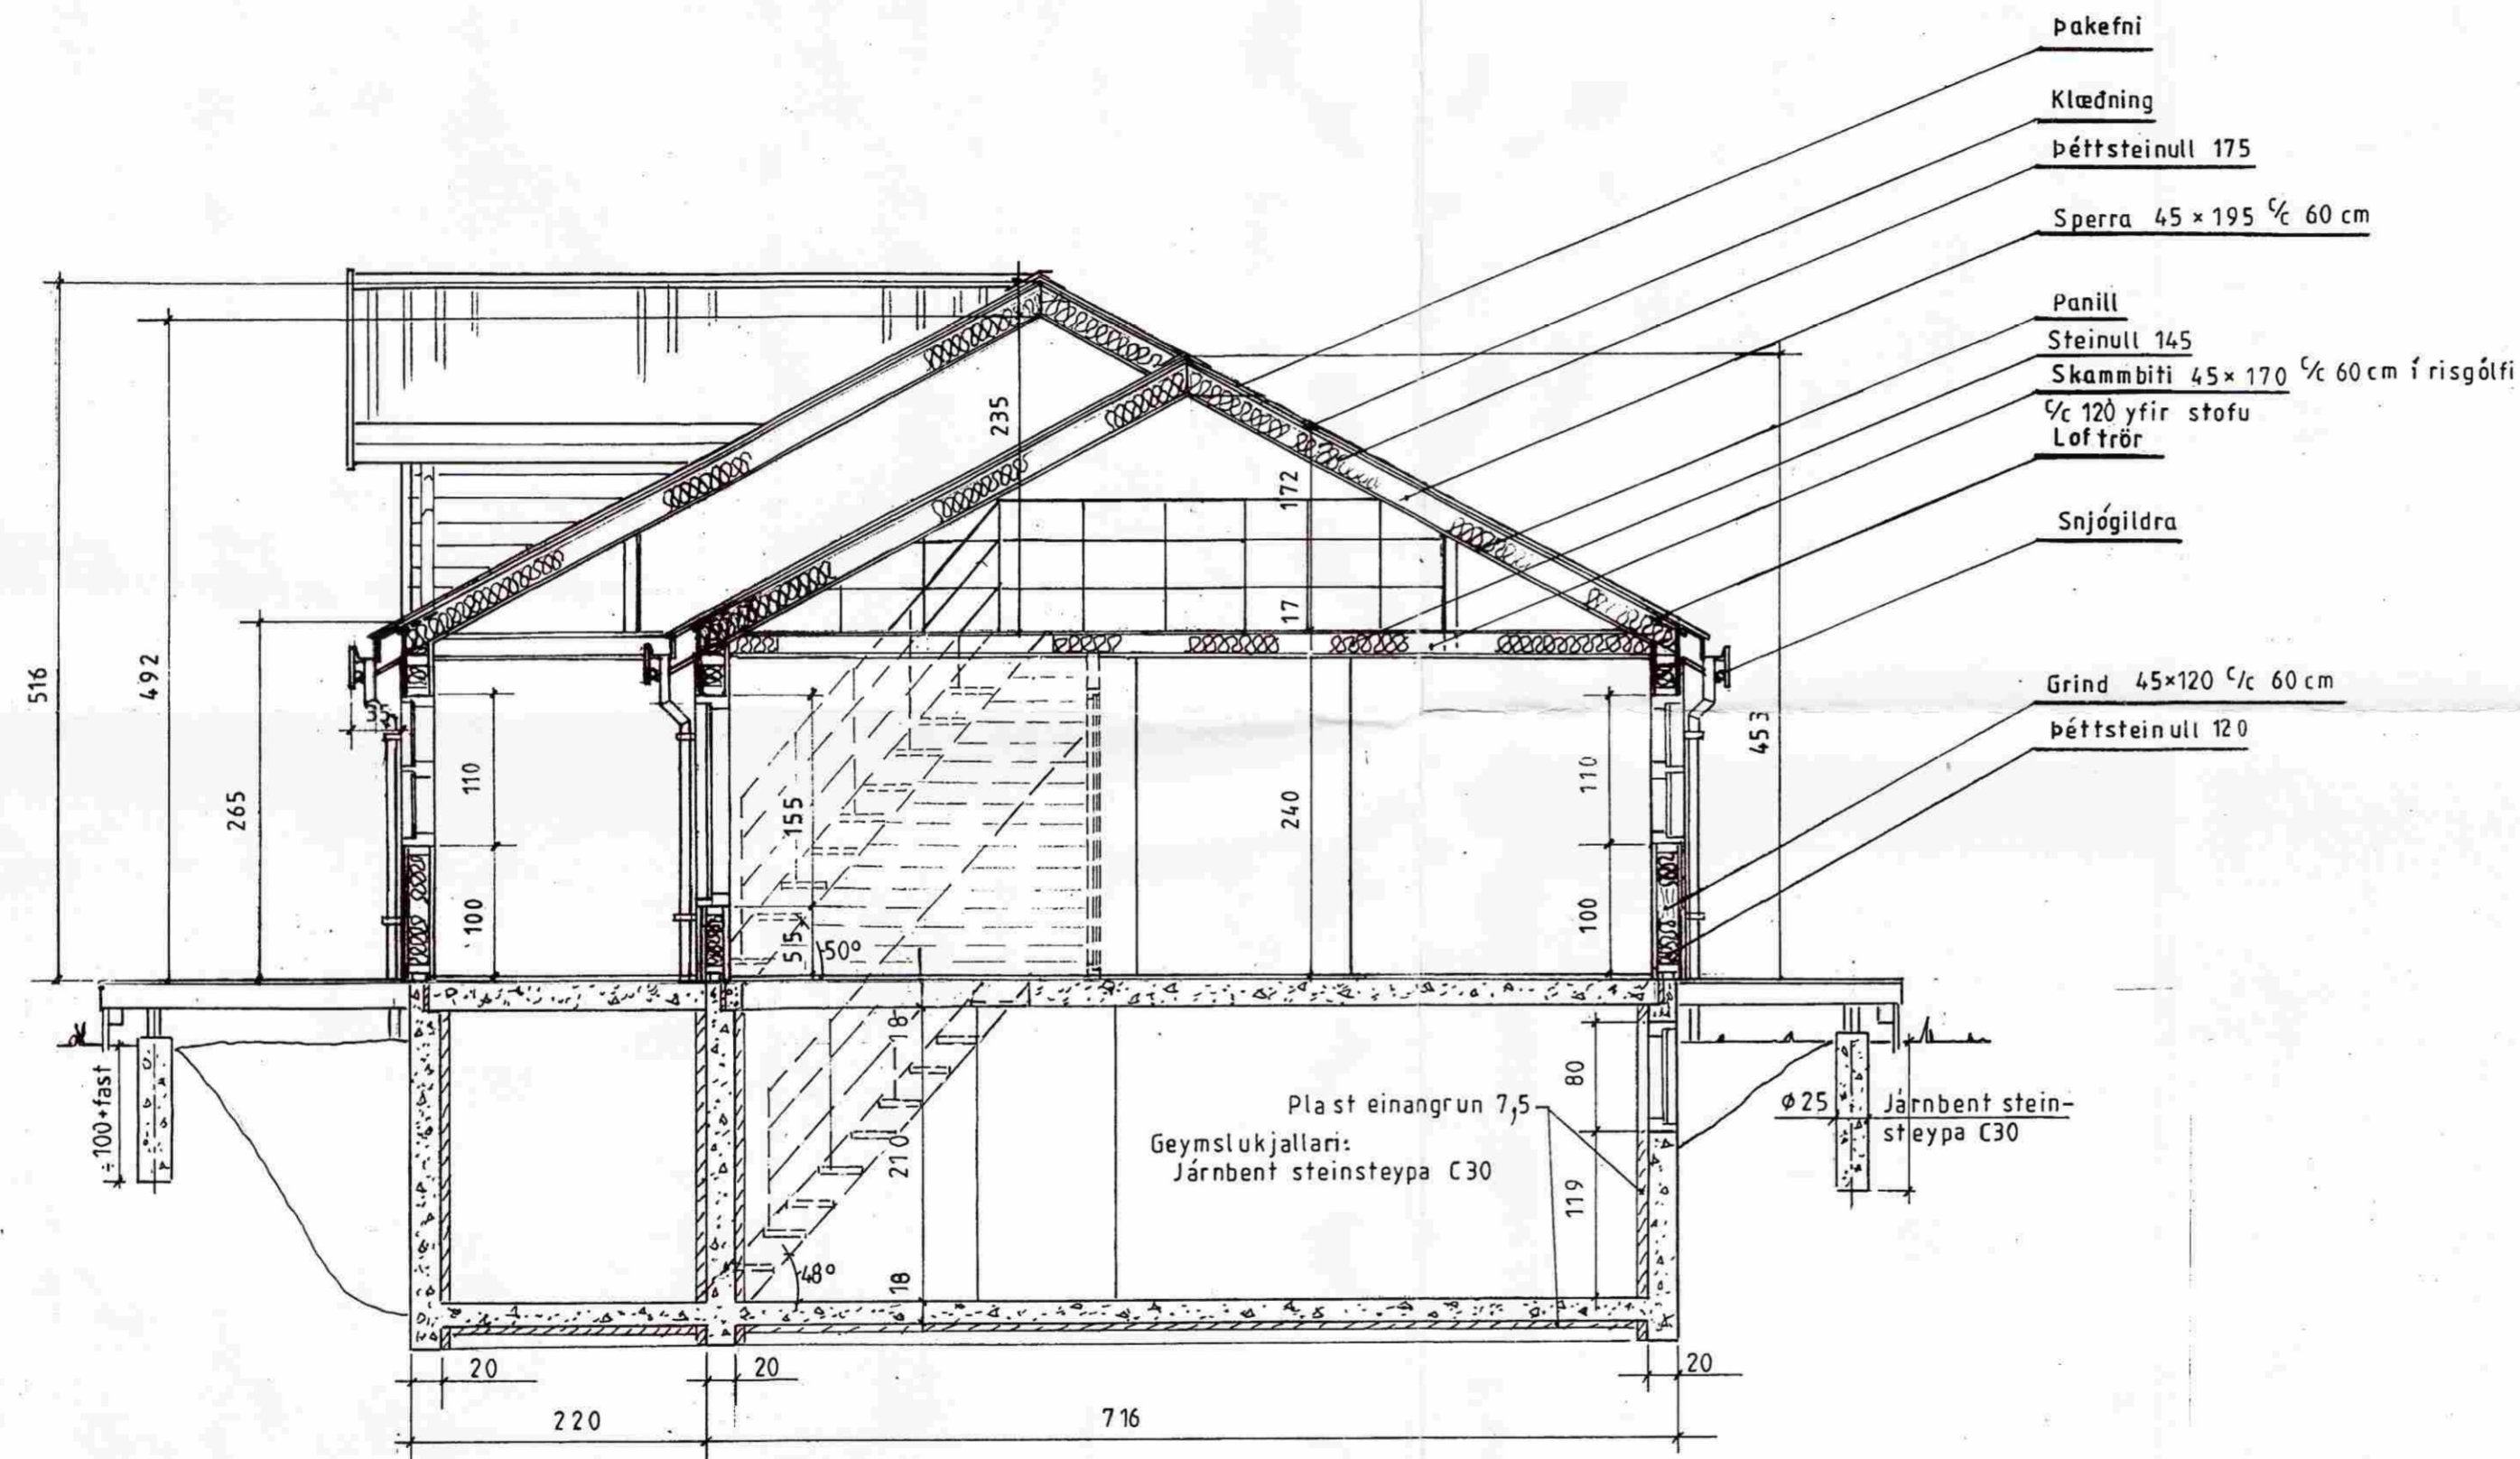

Ath.:
Útgáfa 'a' viðbættur kjallari júlí 2008

Dags: maí 07 Sumarhús í landi Minna-Mosfells, Grímsness og Grafnings-
 hreppi-8719 Arnæssýslu lóð nr.28 v/Undirhlid stærð 8400 m²
 Mkv: 1:50 Eigandi: R.Ester Jónsdóttir kt. 180147-4629
 Nr. 126 A 05'ar Snid. Hús nr.126 A, Grunnfl. 95,76m² Adalteikning

TEIKNIVANGUR

Ólafur Þ. Jónsson 270733-2559
Ragnar Þorsteinsson 201032-4829