

53-161 sp

Samþykkt

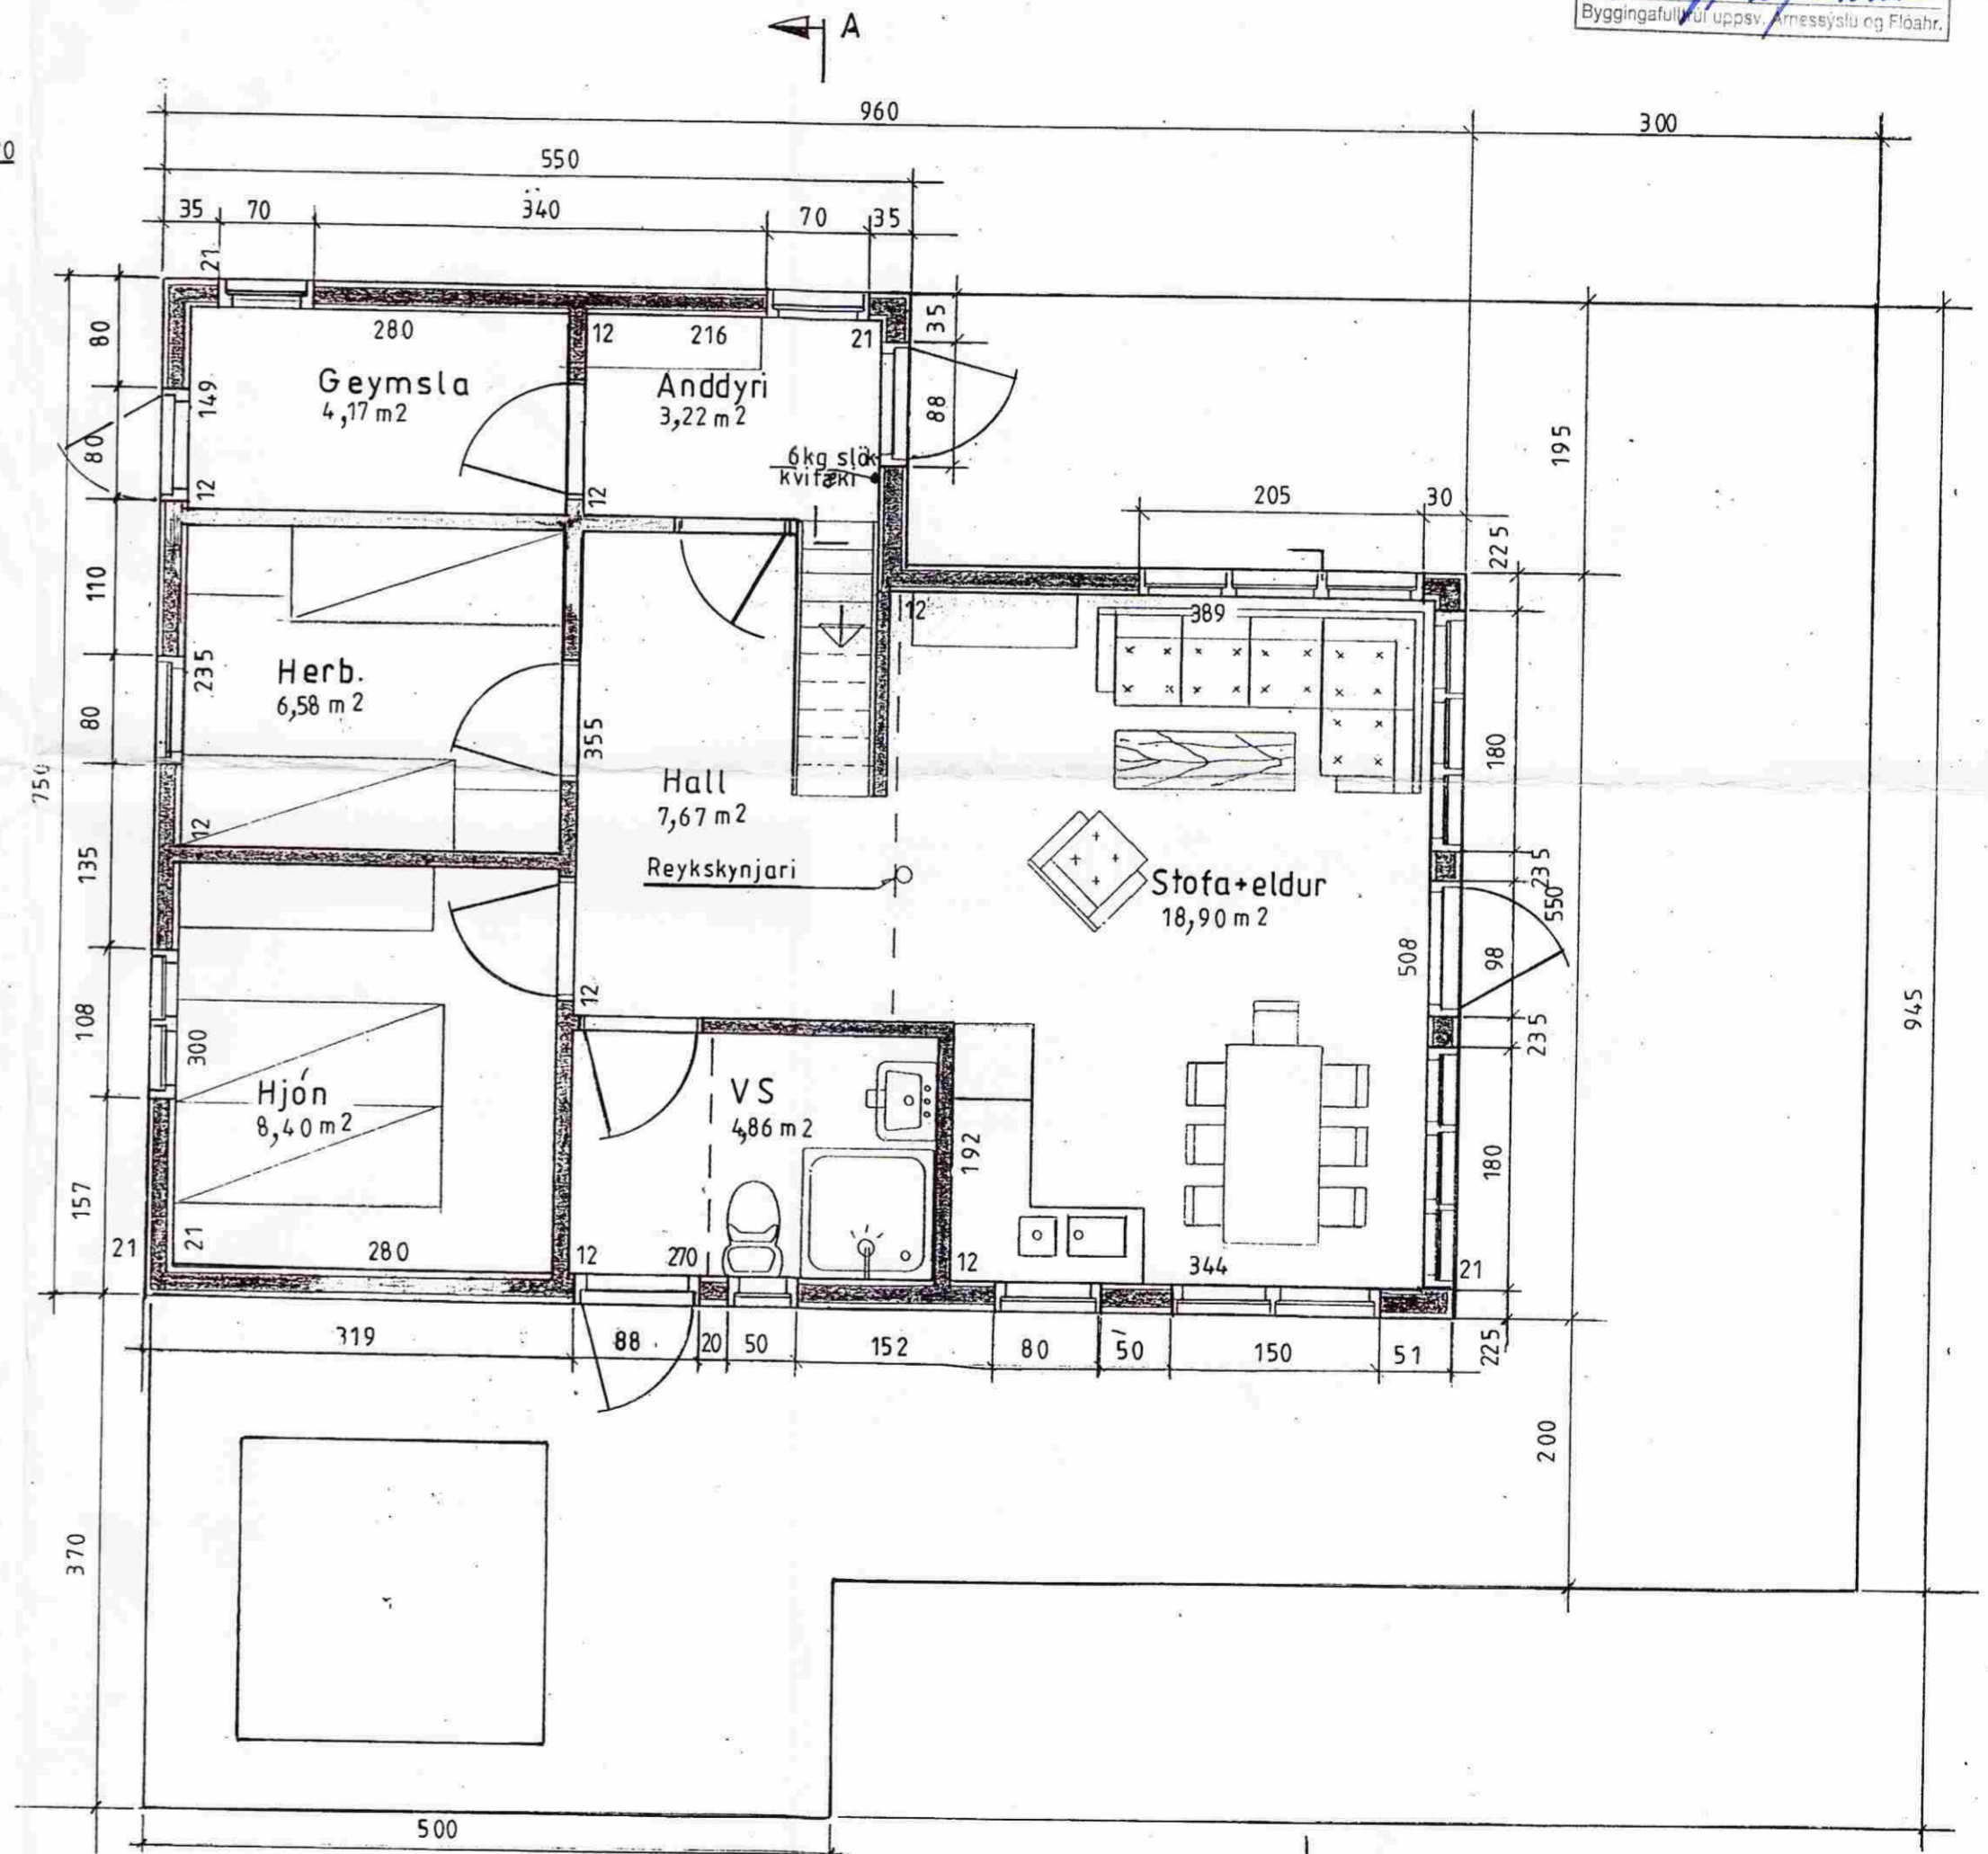
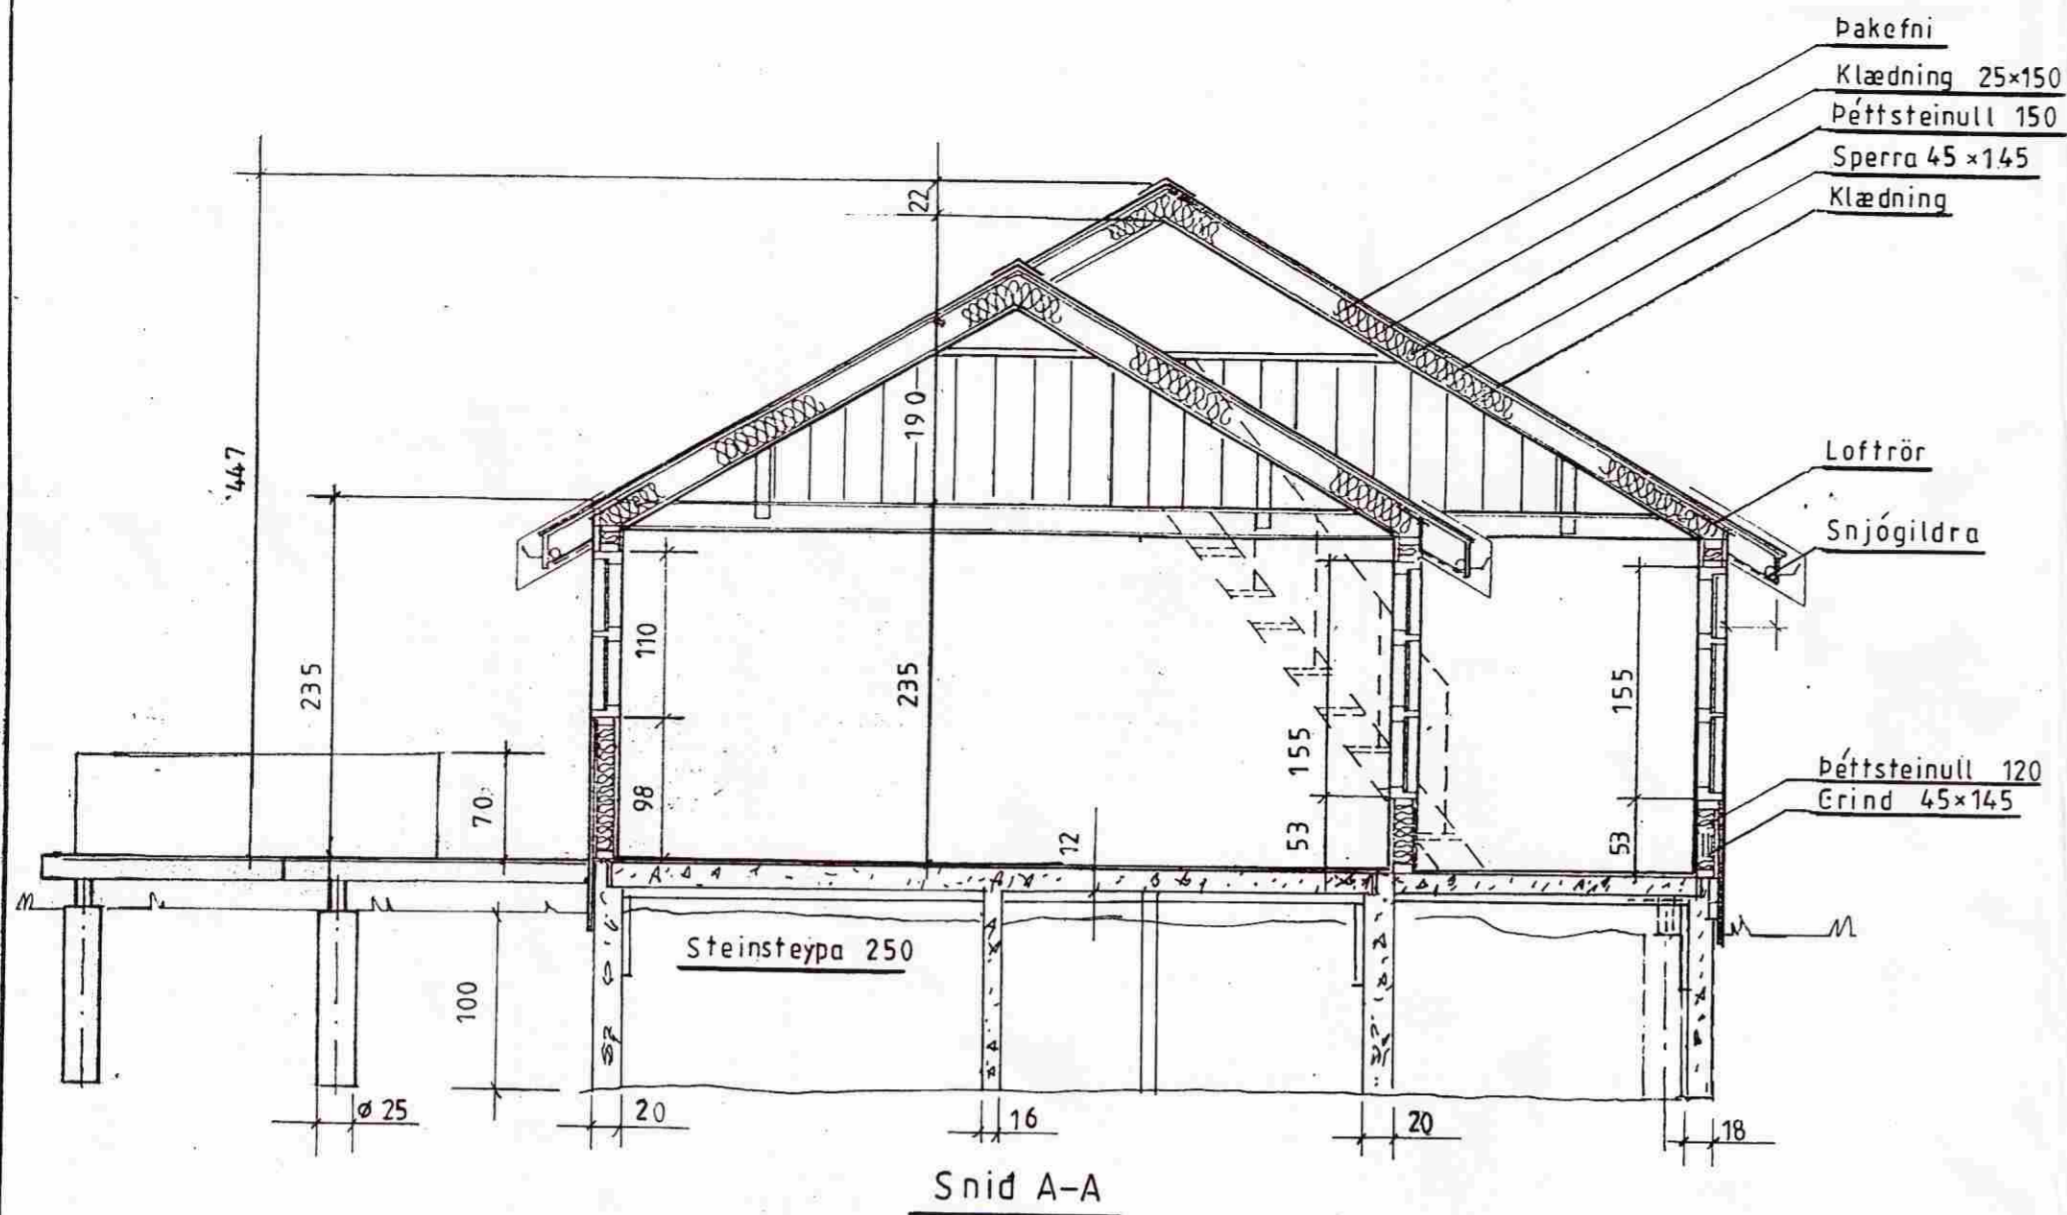
15 MAI 2007

Byggingarfulltrúi uppsveita Árnessýslu

SAMÞYKKT

12 AUG. 2009

Byggingarfulltrúi uppsv. Árnessýslu og Floahrs.

**LÝSING:****HÚS BYGGT ÚR TIMBRI**

UNDIRSTÖÐUR: Sökkull m/botnplötu, steinsteypa S250.

VEGGIR: Grind 50x125 5.fl. fura húspurrkað, gæðastaðall T1, grenikrossviður 10mm, 12mm loftrými, vatnslæðning (val eiganda), einangrun þéttsteinull 120, plastdúkur, raflagnarými 3,5cm, innri veggklæðning (val eiganda).

ÞAK: Sperrur 50x150 4. fl. fura húspurrkað gæðastaðall T1, panill, klæðning fura 25x150 með 3mm millibili, þéttsteinull 125 með vindpappa, þakpappi, þakfni. Loftun, plaströr 20mm, snjógildirör.

GLUGGAR: Fura smíðaviður 1. fl. 'B', fúavarið 2 umferðir.

MILLIVEGGIR: Grindur 50 x 100 5. fl. fura húspurrkað, gæðastaðall T1, 10mm klæðning (val eiganda).

SAMSETNING: Öll tengjárn, naglar, skrúfur og boltar skulu vera galvan húðað

BRUNAVARNIR: Reykskynjarar og 6kg. slökkvitæki. Klæðningar utanhúss og innveggja skulu vera í brunaflokki 2. Björgunarop á svefnherbergjum og á svefnlofti með stiga af viðurkenndri gerð.

Mkv.: 1:50

Dags: maí 07

Nr. 57 sp.02

Sumarhús í landi Minna-Mosfells, Grímsness og Grafnings-
hreyppi-8719, Arn. Lóð nr.12 við Undirhlíð 7200 m²

Eigandi: Valgeir Birgisson kt. 260761-5959

Grunnm. og snid

TEIKNIVANGUR

270733-2559

201032-4829