


SAMPYKKT

12 AUG. 2009

Byggingalutími uppskrá Amessýslu og Floahrs.

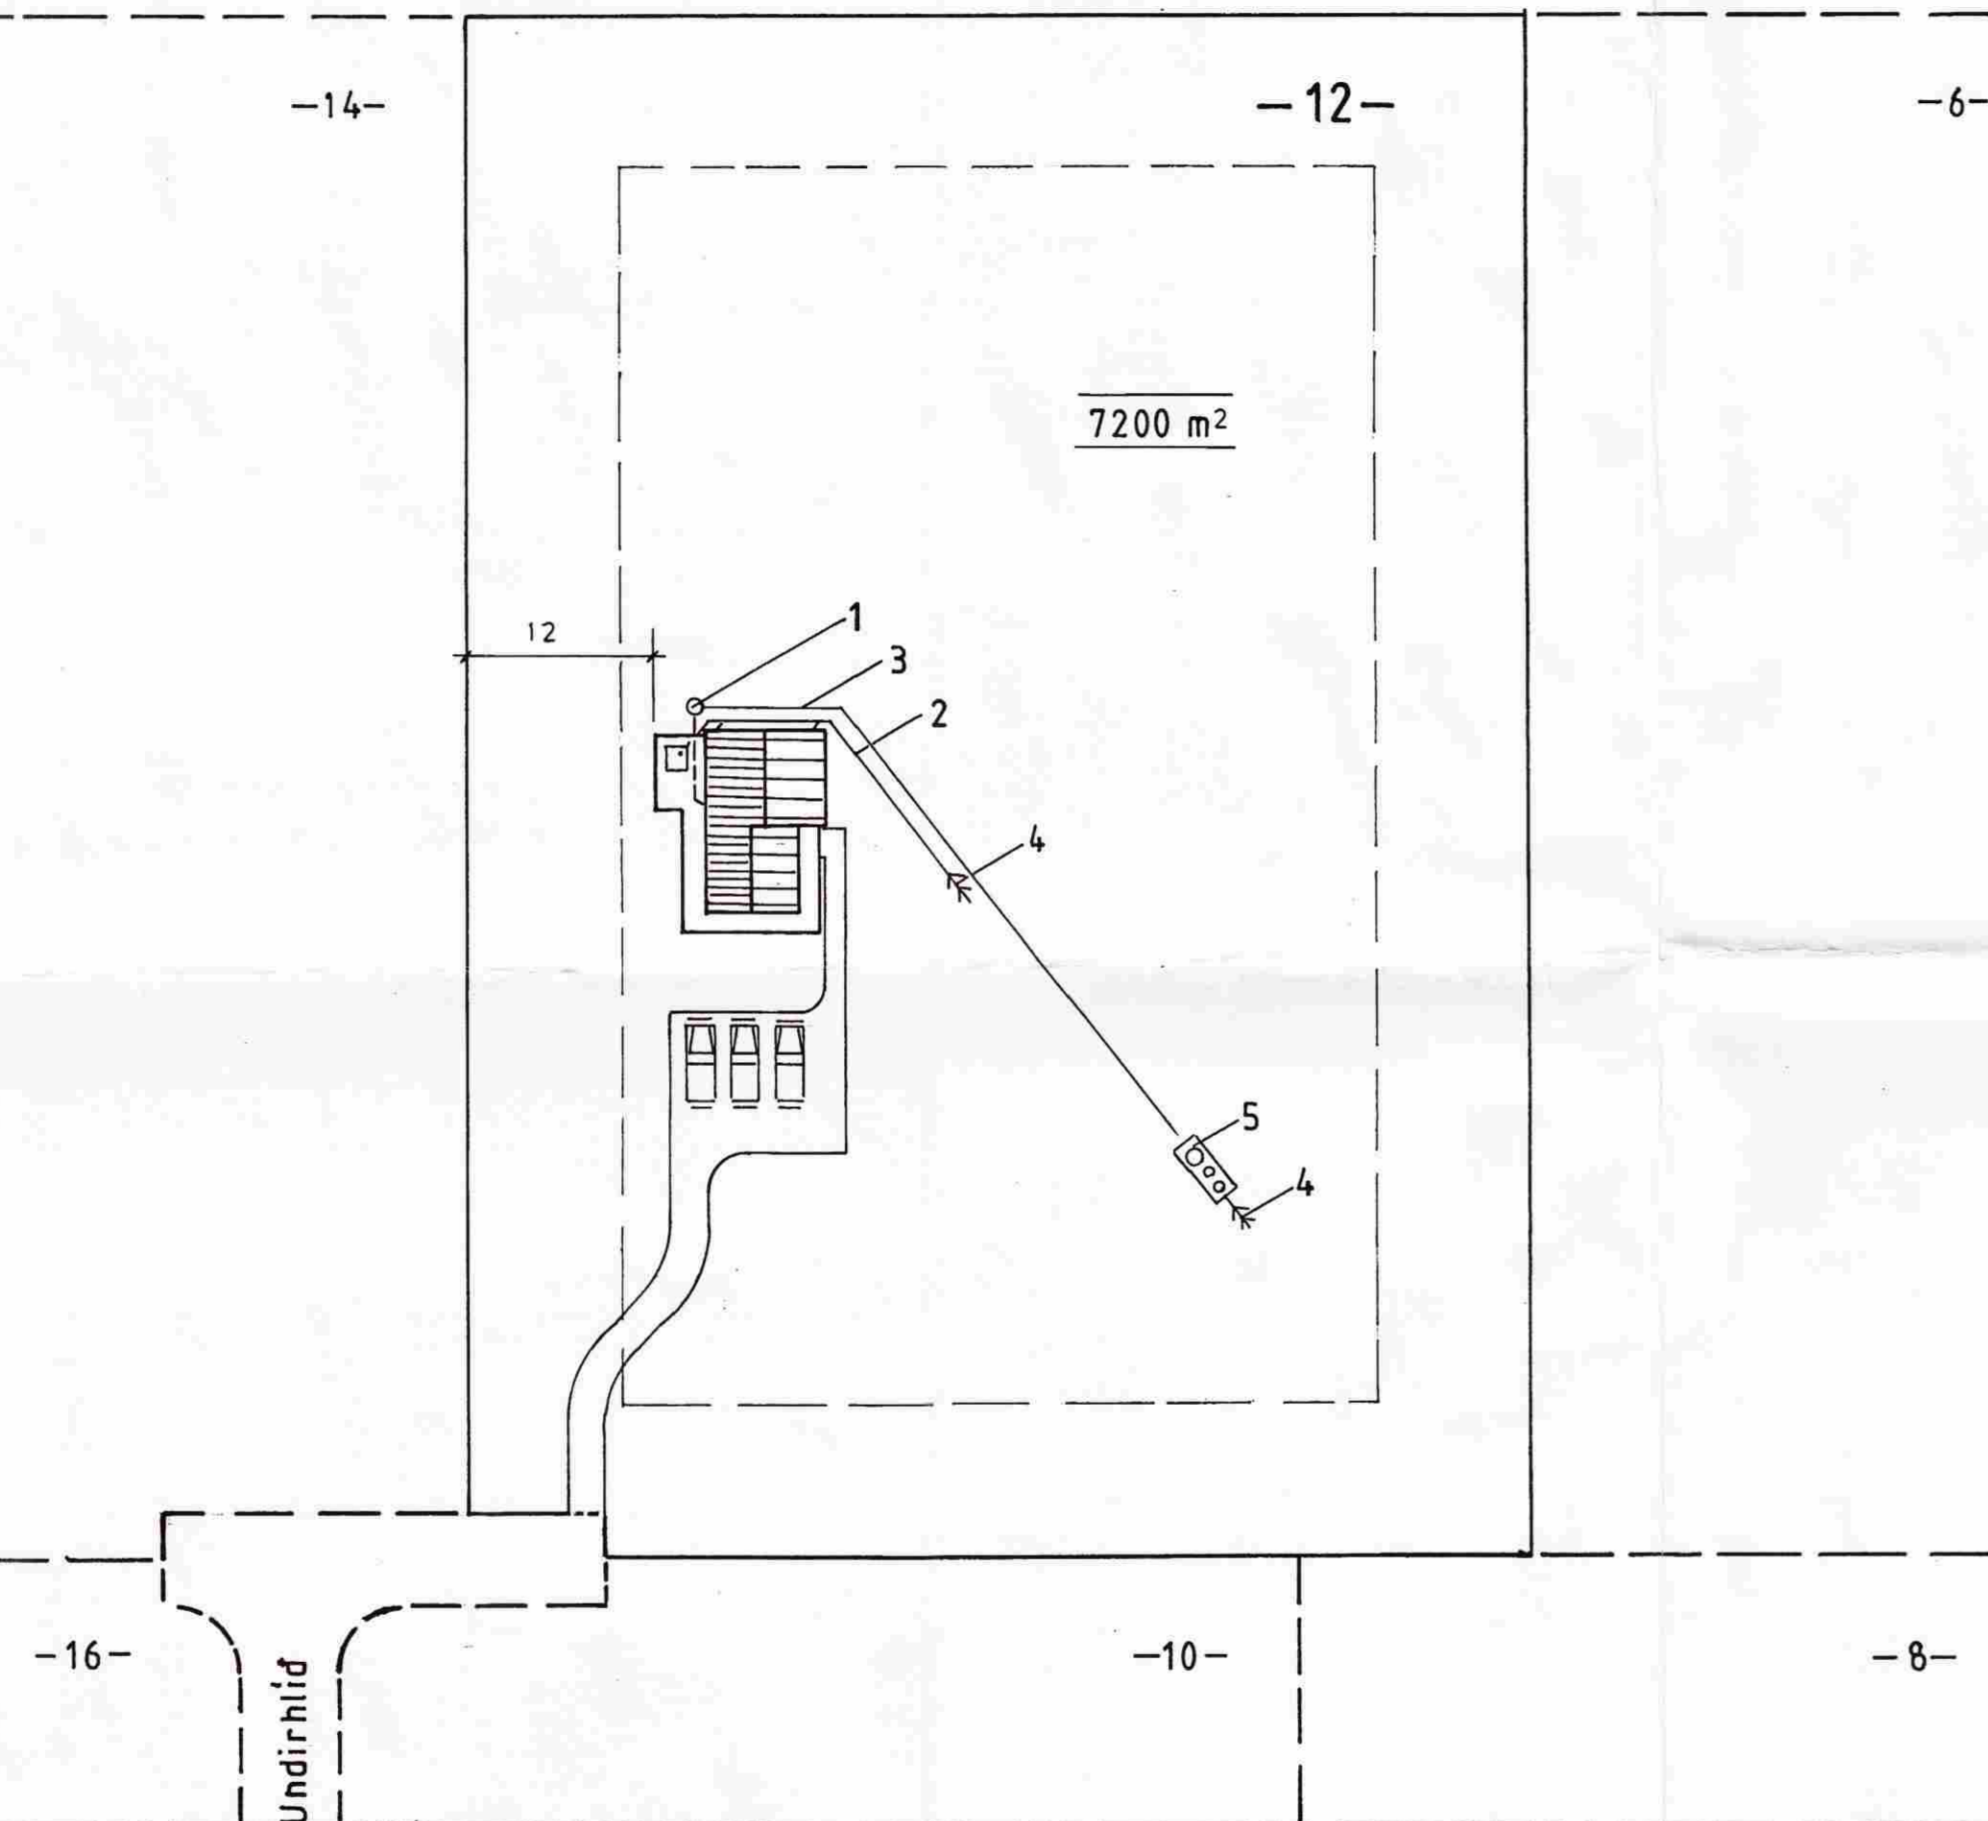

- 1 Brunnur \varnothing 600 -120
- 2 Regn og pottvatn PVC \varnothing 100 10‰ -125
- 3 Skolp PVC \varnothing 150 15‰
- 4 Siturlögn
- 5 3ja hólfa 2500 l. rotþró samkv. heilbrigðisreglugerð -145

Mkv: 1:500	Sumarhús í landi Minna-Mosfells, Grímsness og Grafnings- hreppi-8719, Ársn. Lóð nr. 12 við Undirhlíð 7200 m ²
Dags. maí '07	Eigandi: Valgeir Birgisson kt. 260761-5959
Nr 57 sp. 03	Afstöðumynd

TEIKNIVANGUR

Arnar Magnússon 201032-4829